



C01 - Coupe transversale

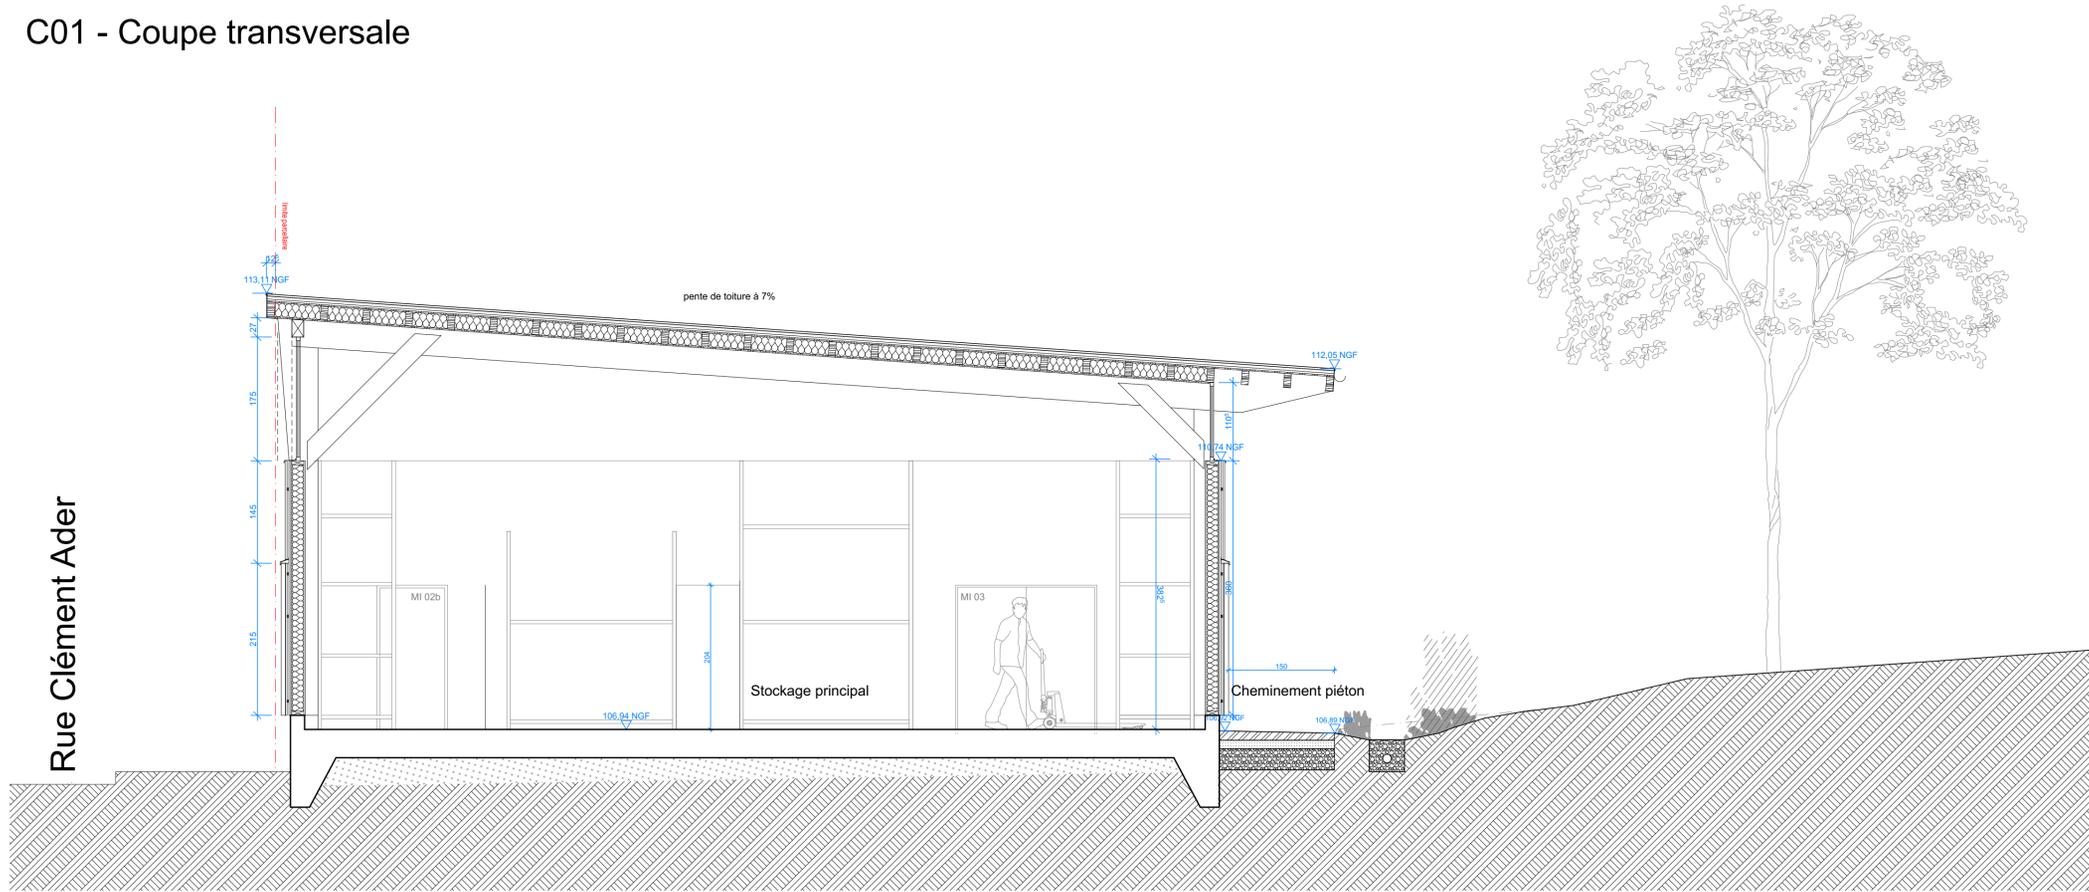

C02 - Coupe longitudinale

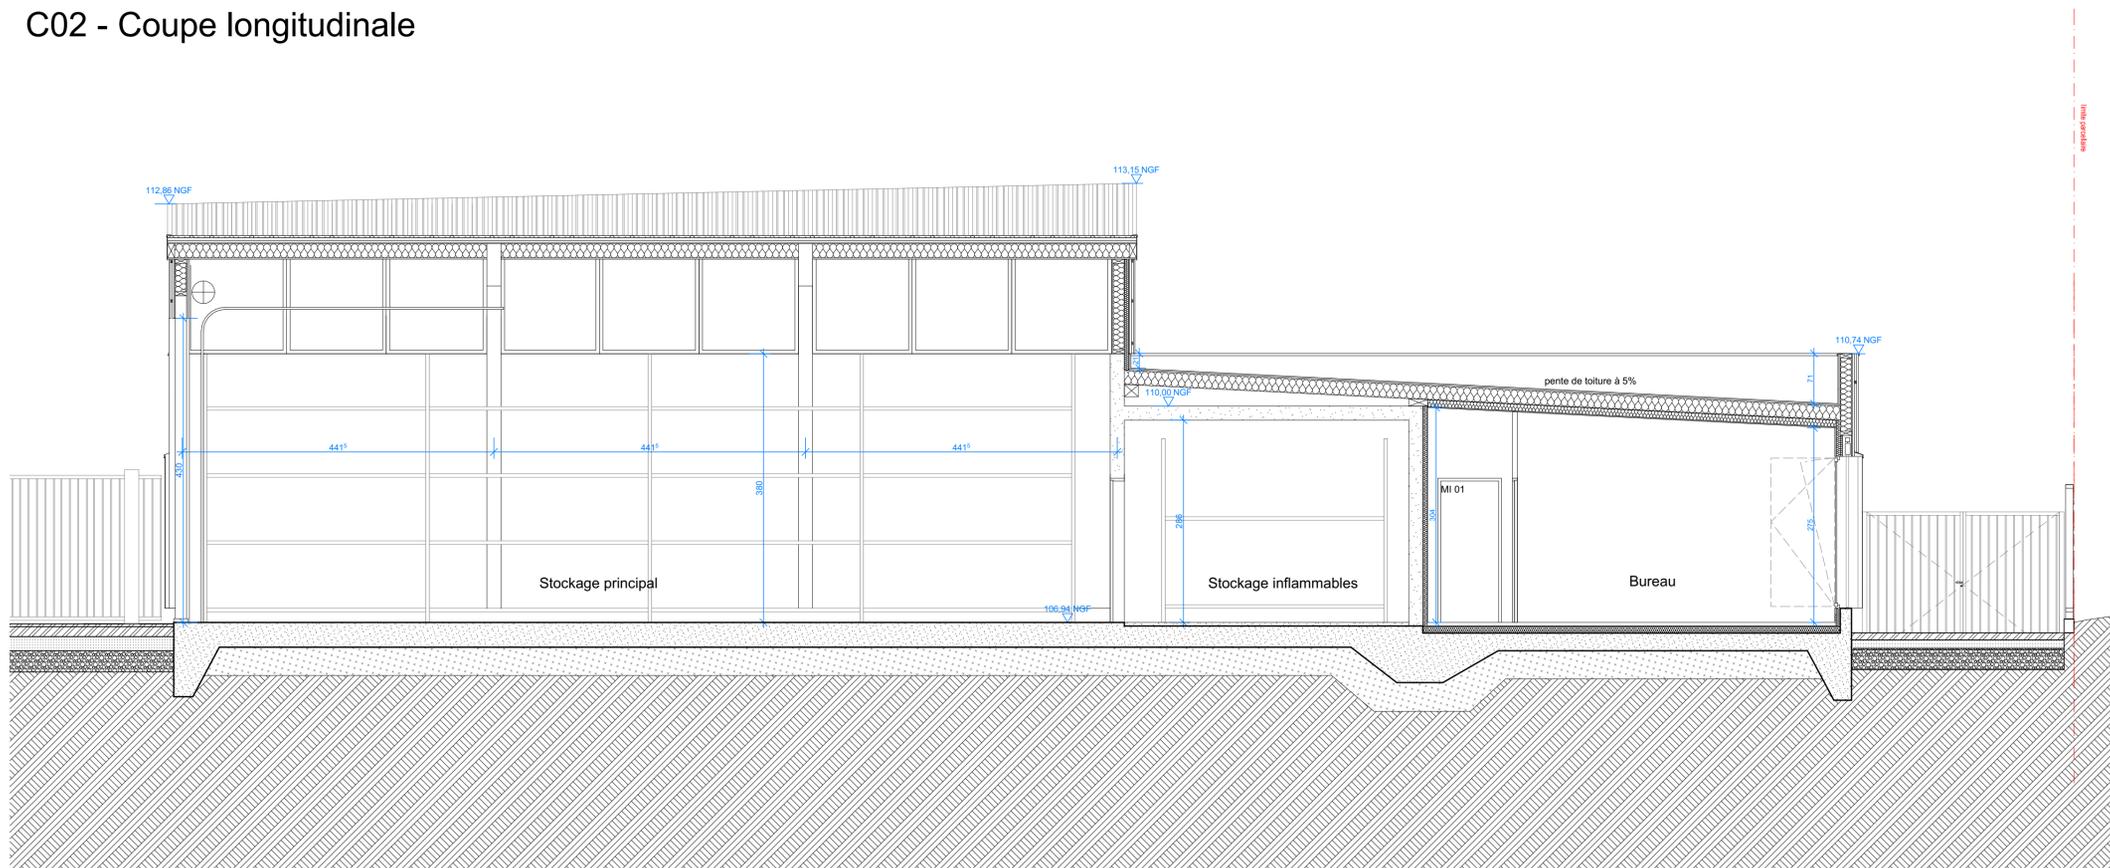

Nom de l'opération :

Construction d'un centre technique voirie à Rosny-sous-Bois

Maitre d'ouvrage :	Maitre d'oeuvre :	Signature :
Ville de Rosny-sous-Bois 20 rue Claude Pernès 93110 Rosny-sous-Bois 01 49 35 38 87	Asphalt Architecture et Urbanisme 17 rue Froment 75011 Paris 06 63 54 62 59	
	CBS - Concepts Bois Structure 112 avenue d'Alfortville 94600 Choisy-le-Roi 01 56 70 43 83	
	WOR Ingénierie 30 chemin de la Planquette 76130 Saint-Aignan 02 35 59 79 50	

Coupes

Indice :	Date :	Echelle :	Phase :	C01 DCE - C02
0	19/05/2020	1:50	DCE	