


NIV +6.84m
NGF 438.67m

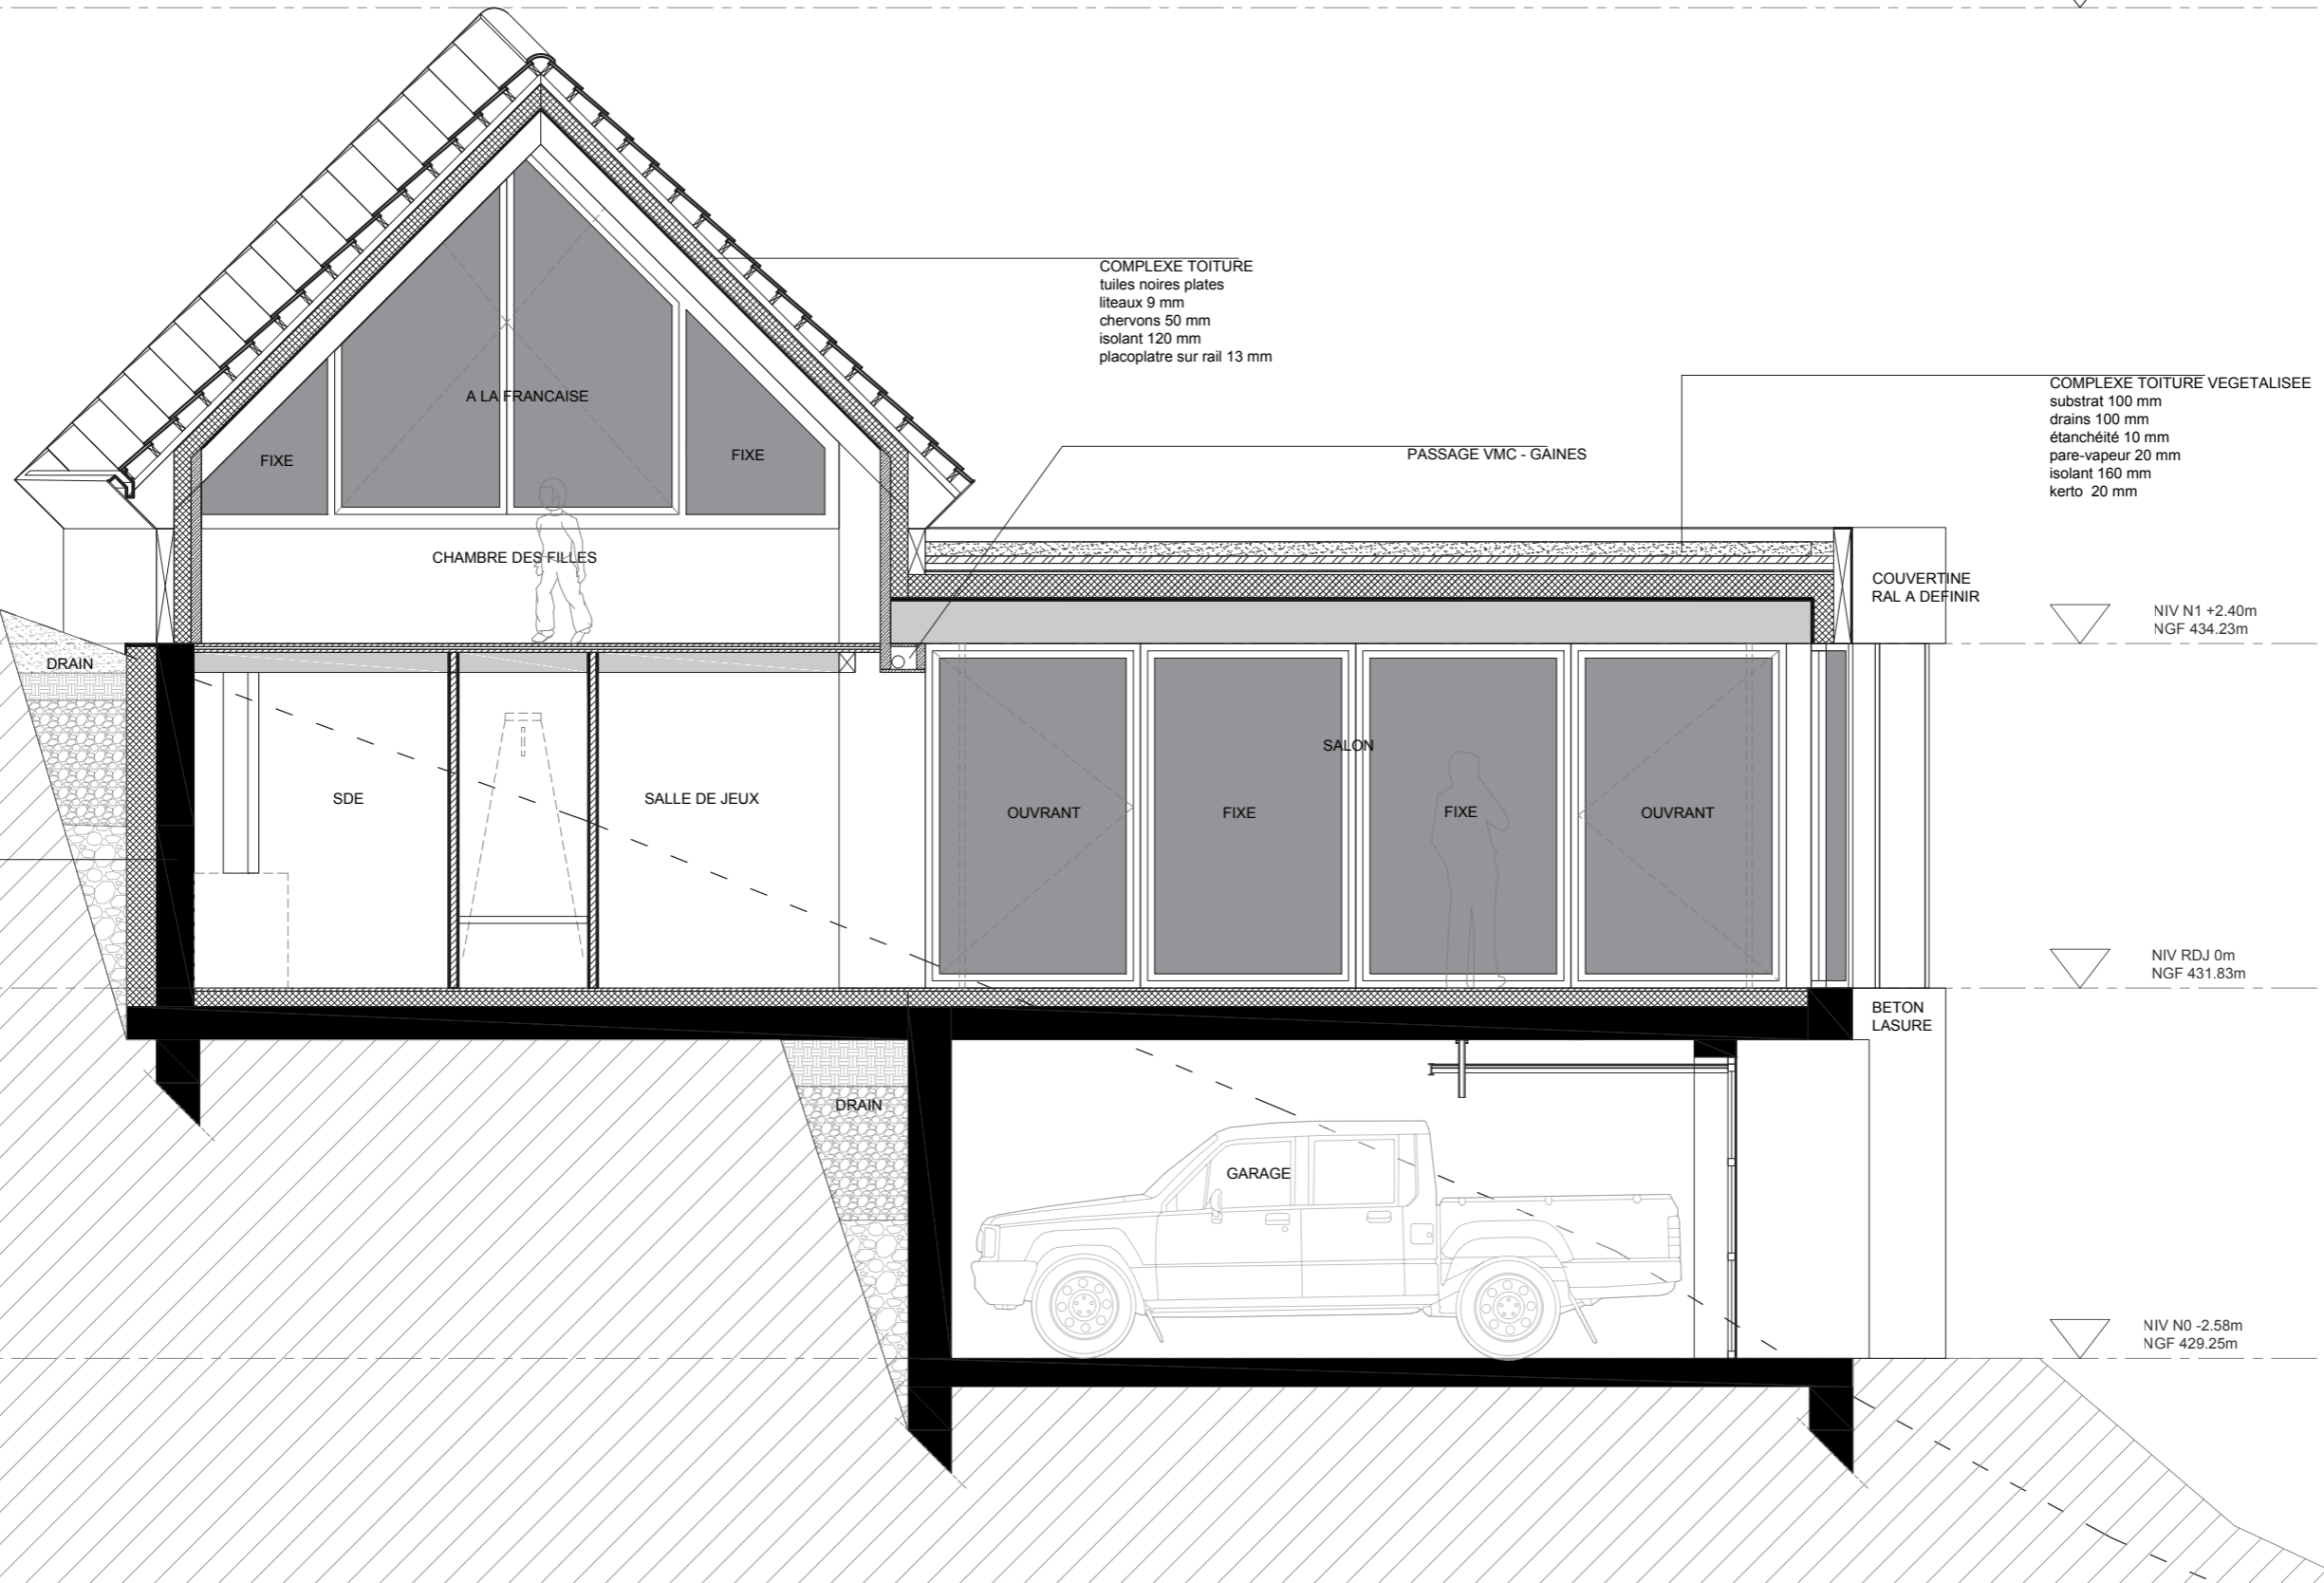

Siège social : 7, place Saint-André - 38 000 Grenoble

Site : <http://www.voieoffarchitectes.fr>

2019 - 11 - 15 indice H

éch. : 1/50

CODE : ABX . CONSTRUCTION NEUVE VILLA - LA TRONCHE

COUPE B-B'

PHASE : PRO

voieoff architectes

Olivier Félix-Faure
06.09.47.29.18
olivierfelix-faure@voieoffarchitectes.fr

Adrien Félix-Faure
06.07.89.14.25
adrienfelix-faure@voieoffarchitectes.fr