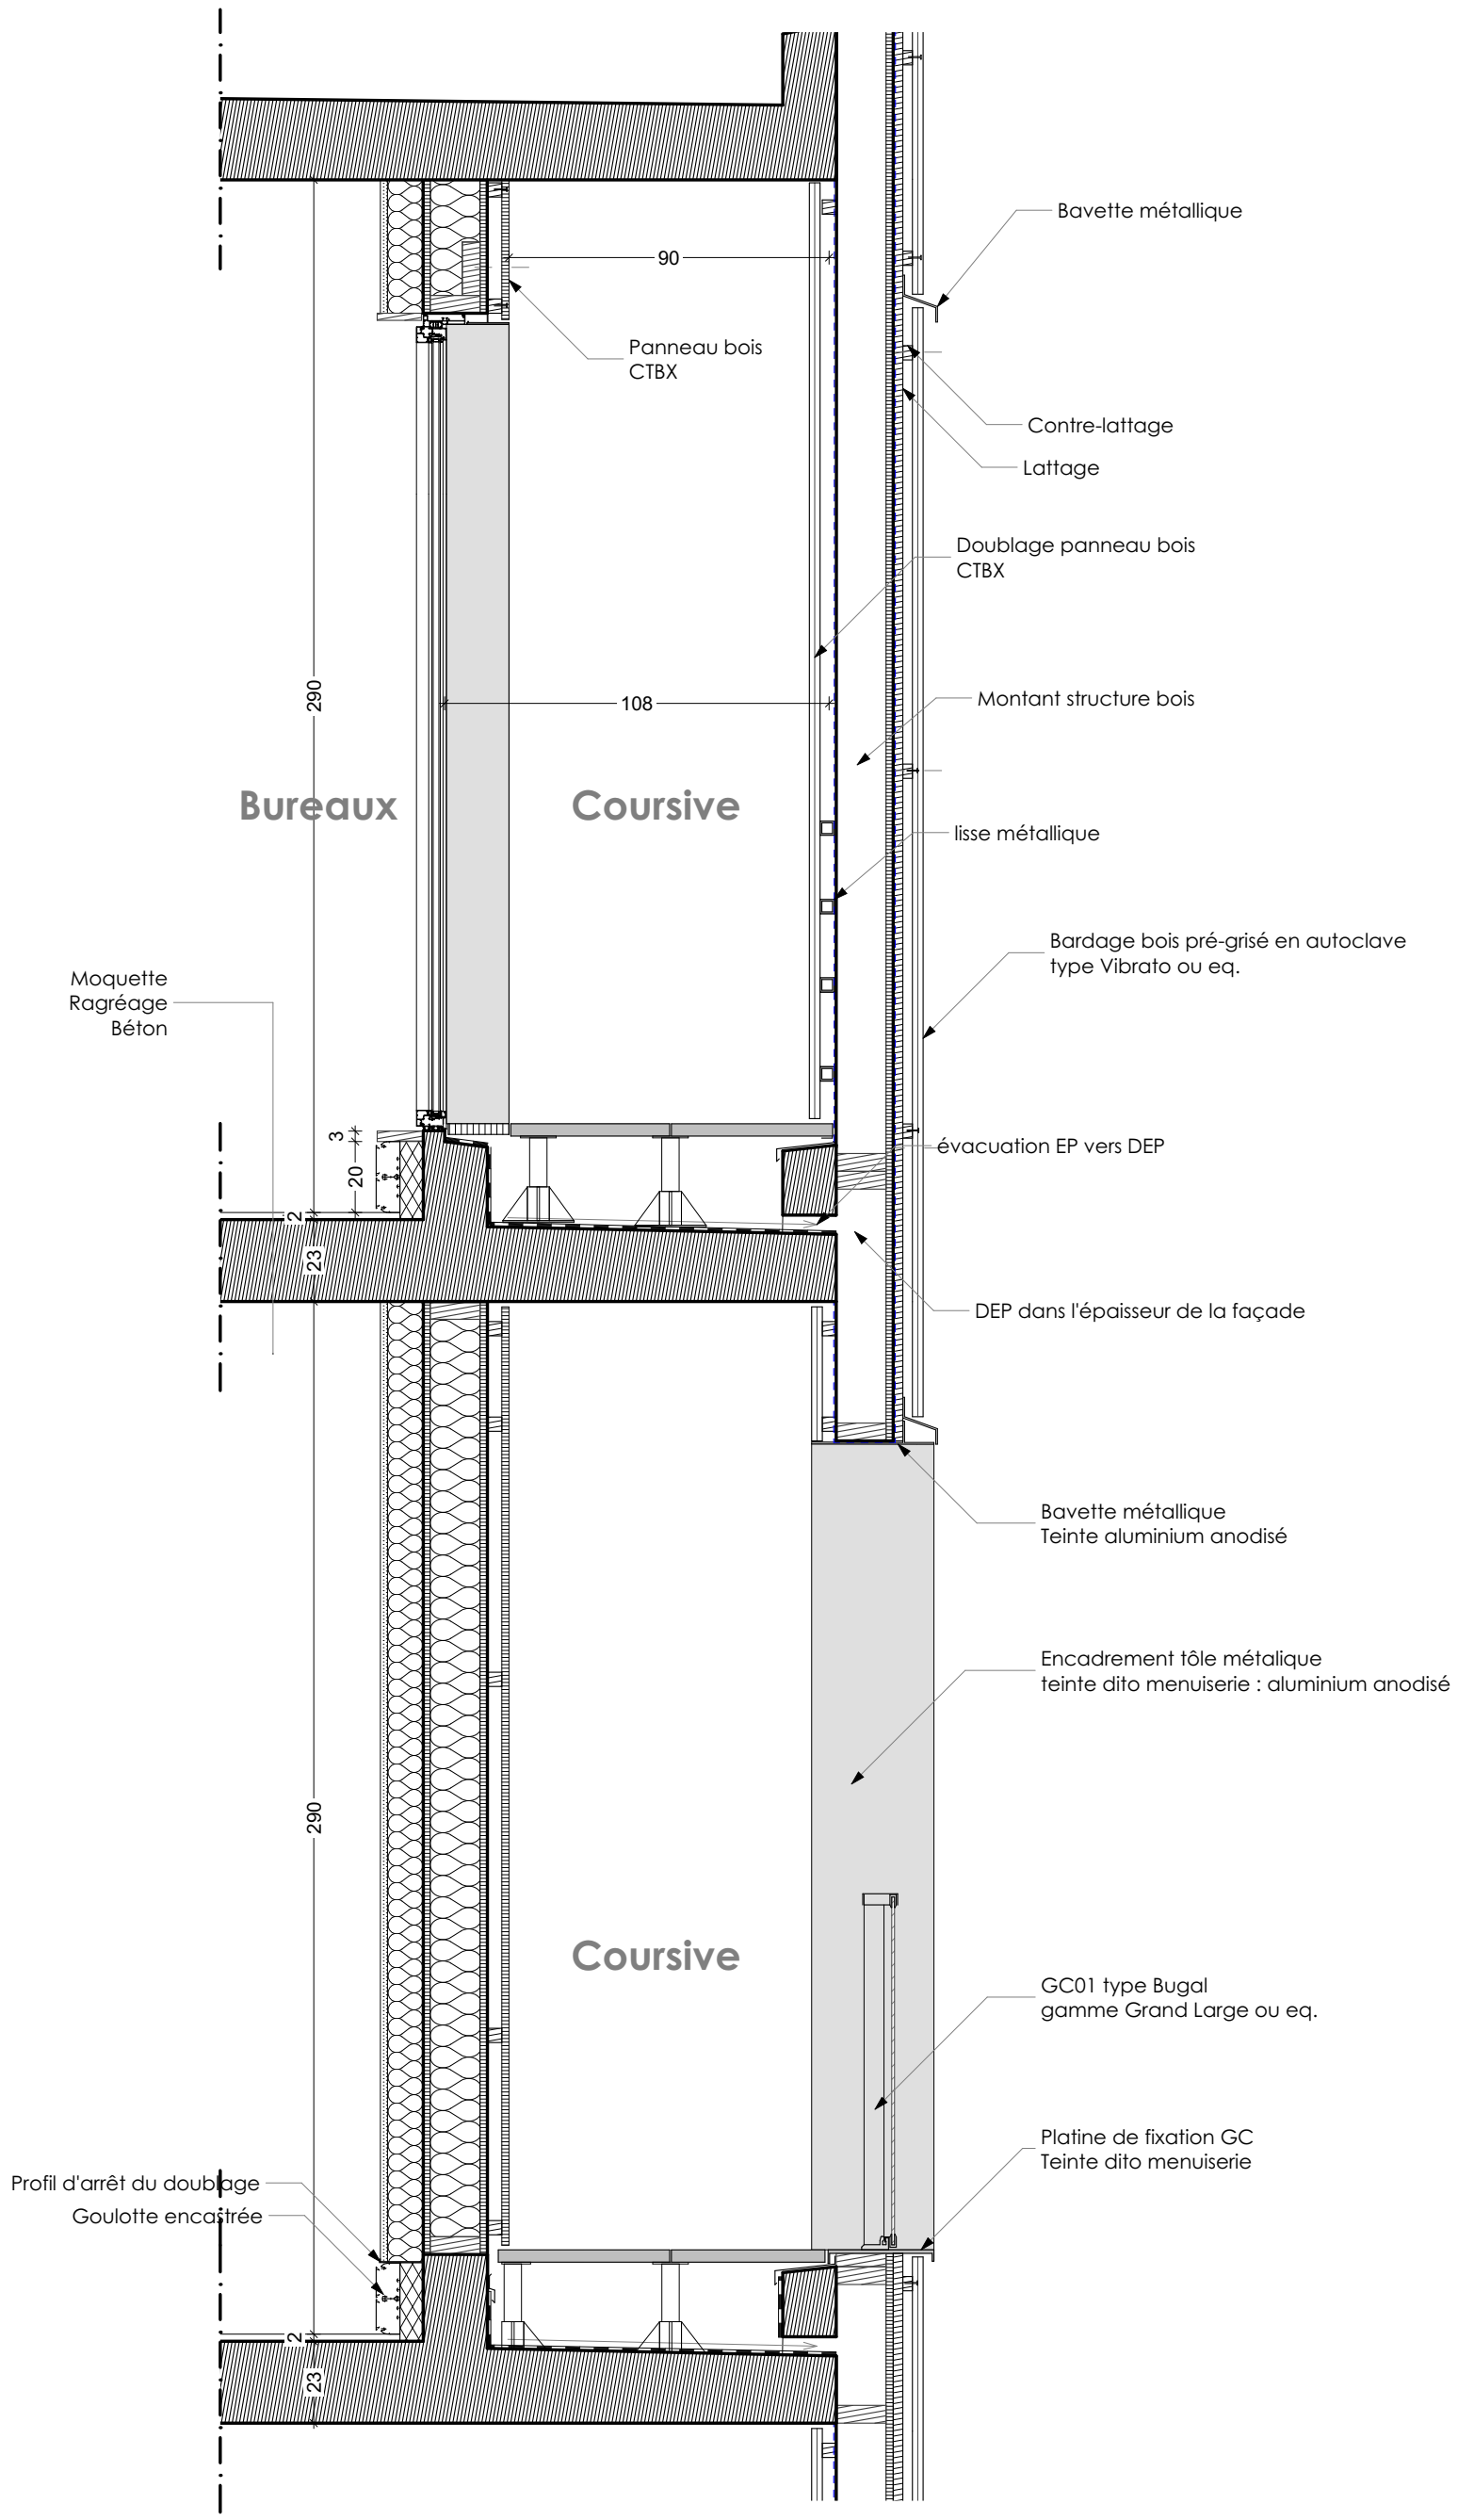FAÇADE SUD
coursive V02