



PCMI 3 COUPE AA DU TERRAIN DE LA CONSTRUCTION ECH: 1/200°

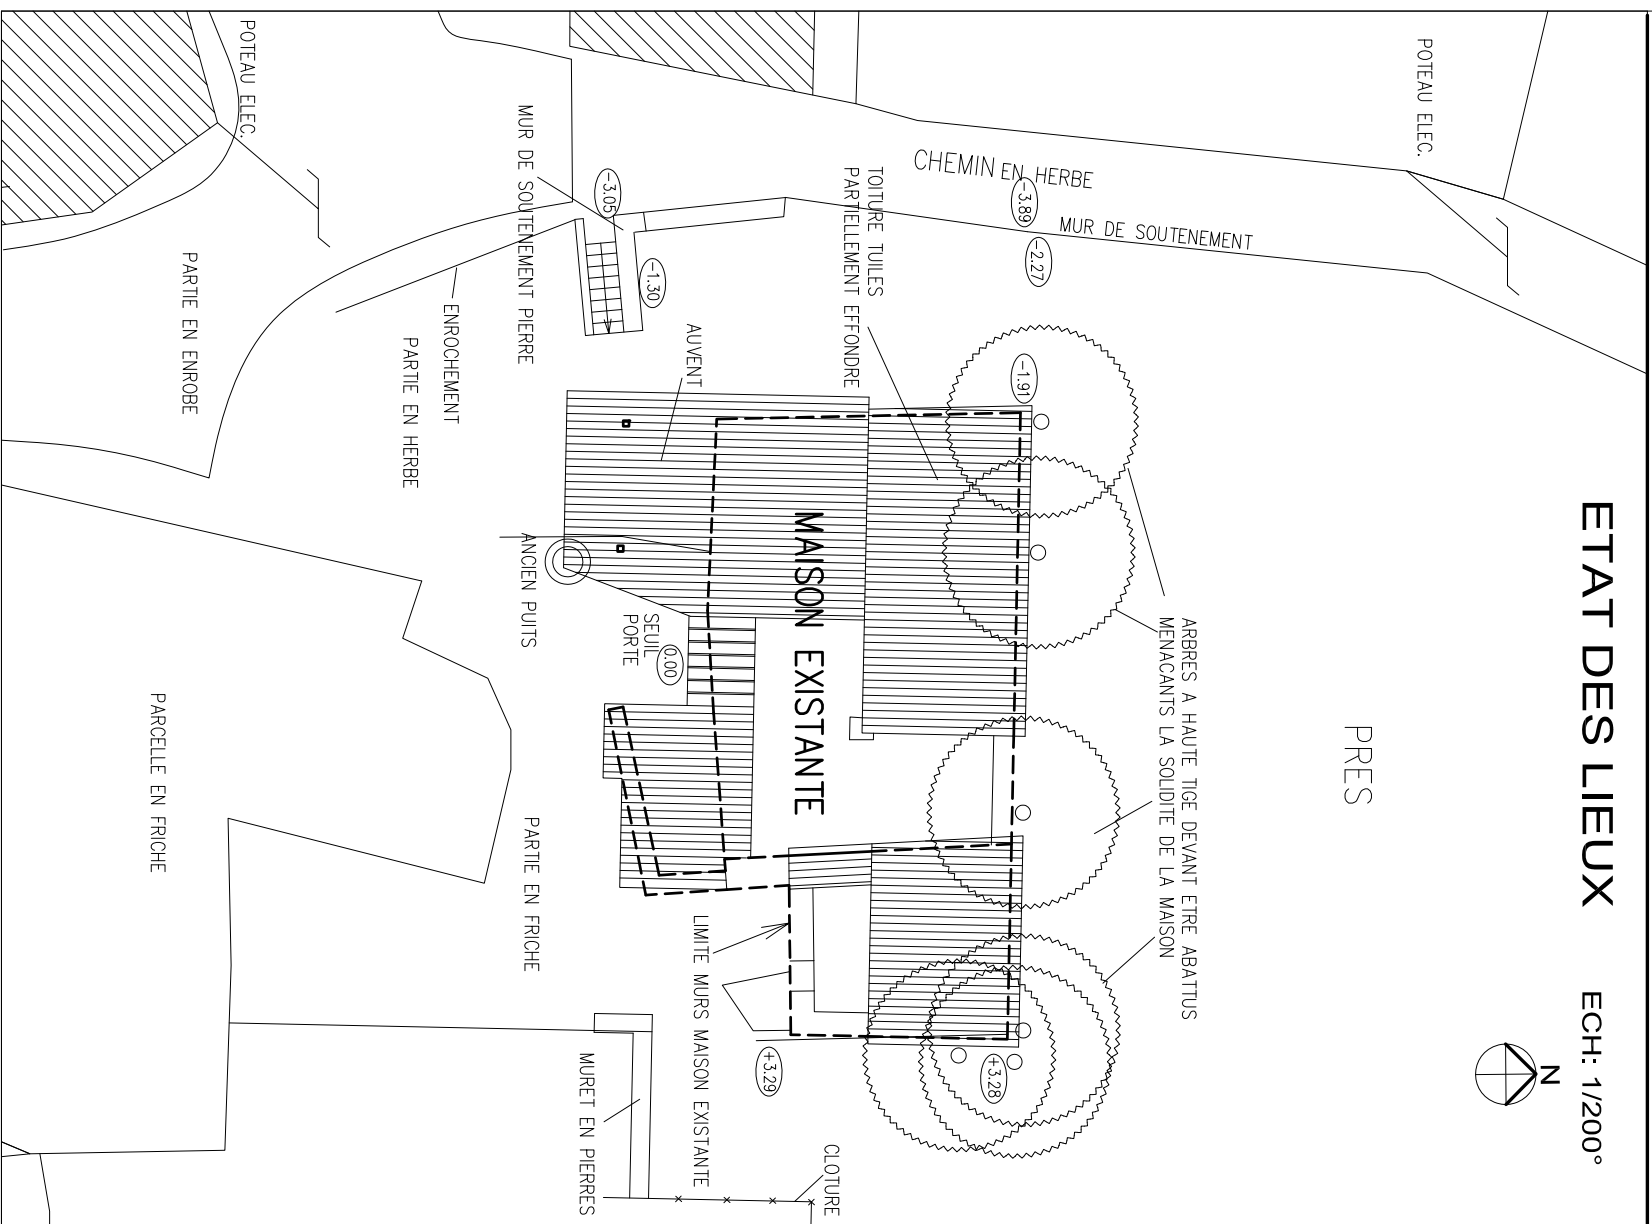

ETAT DES LIEUX ECH: 1/200°

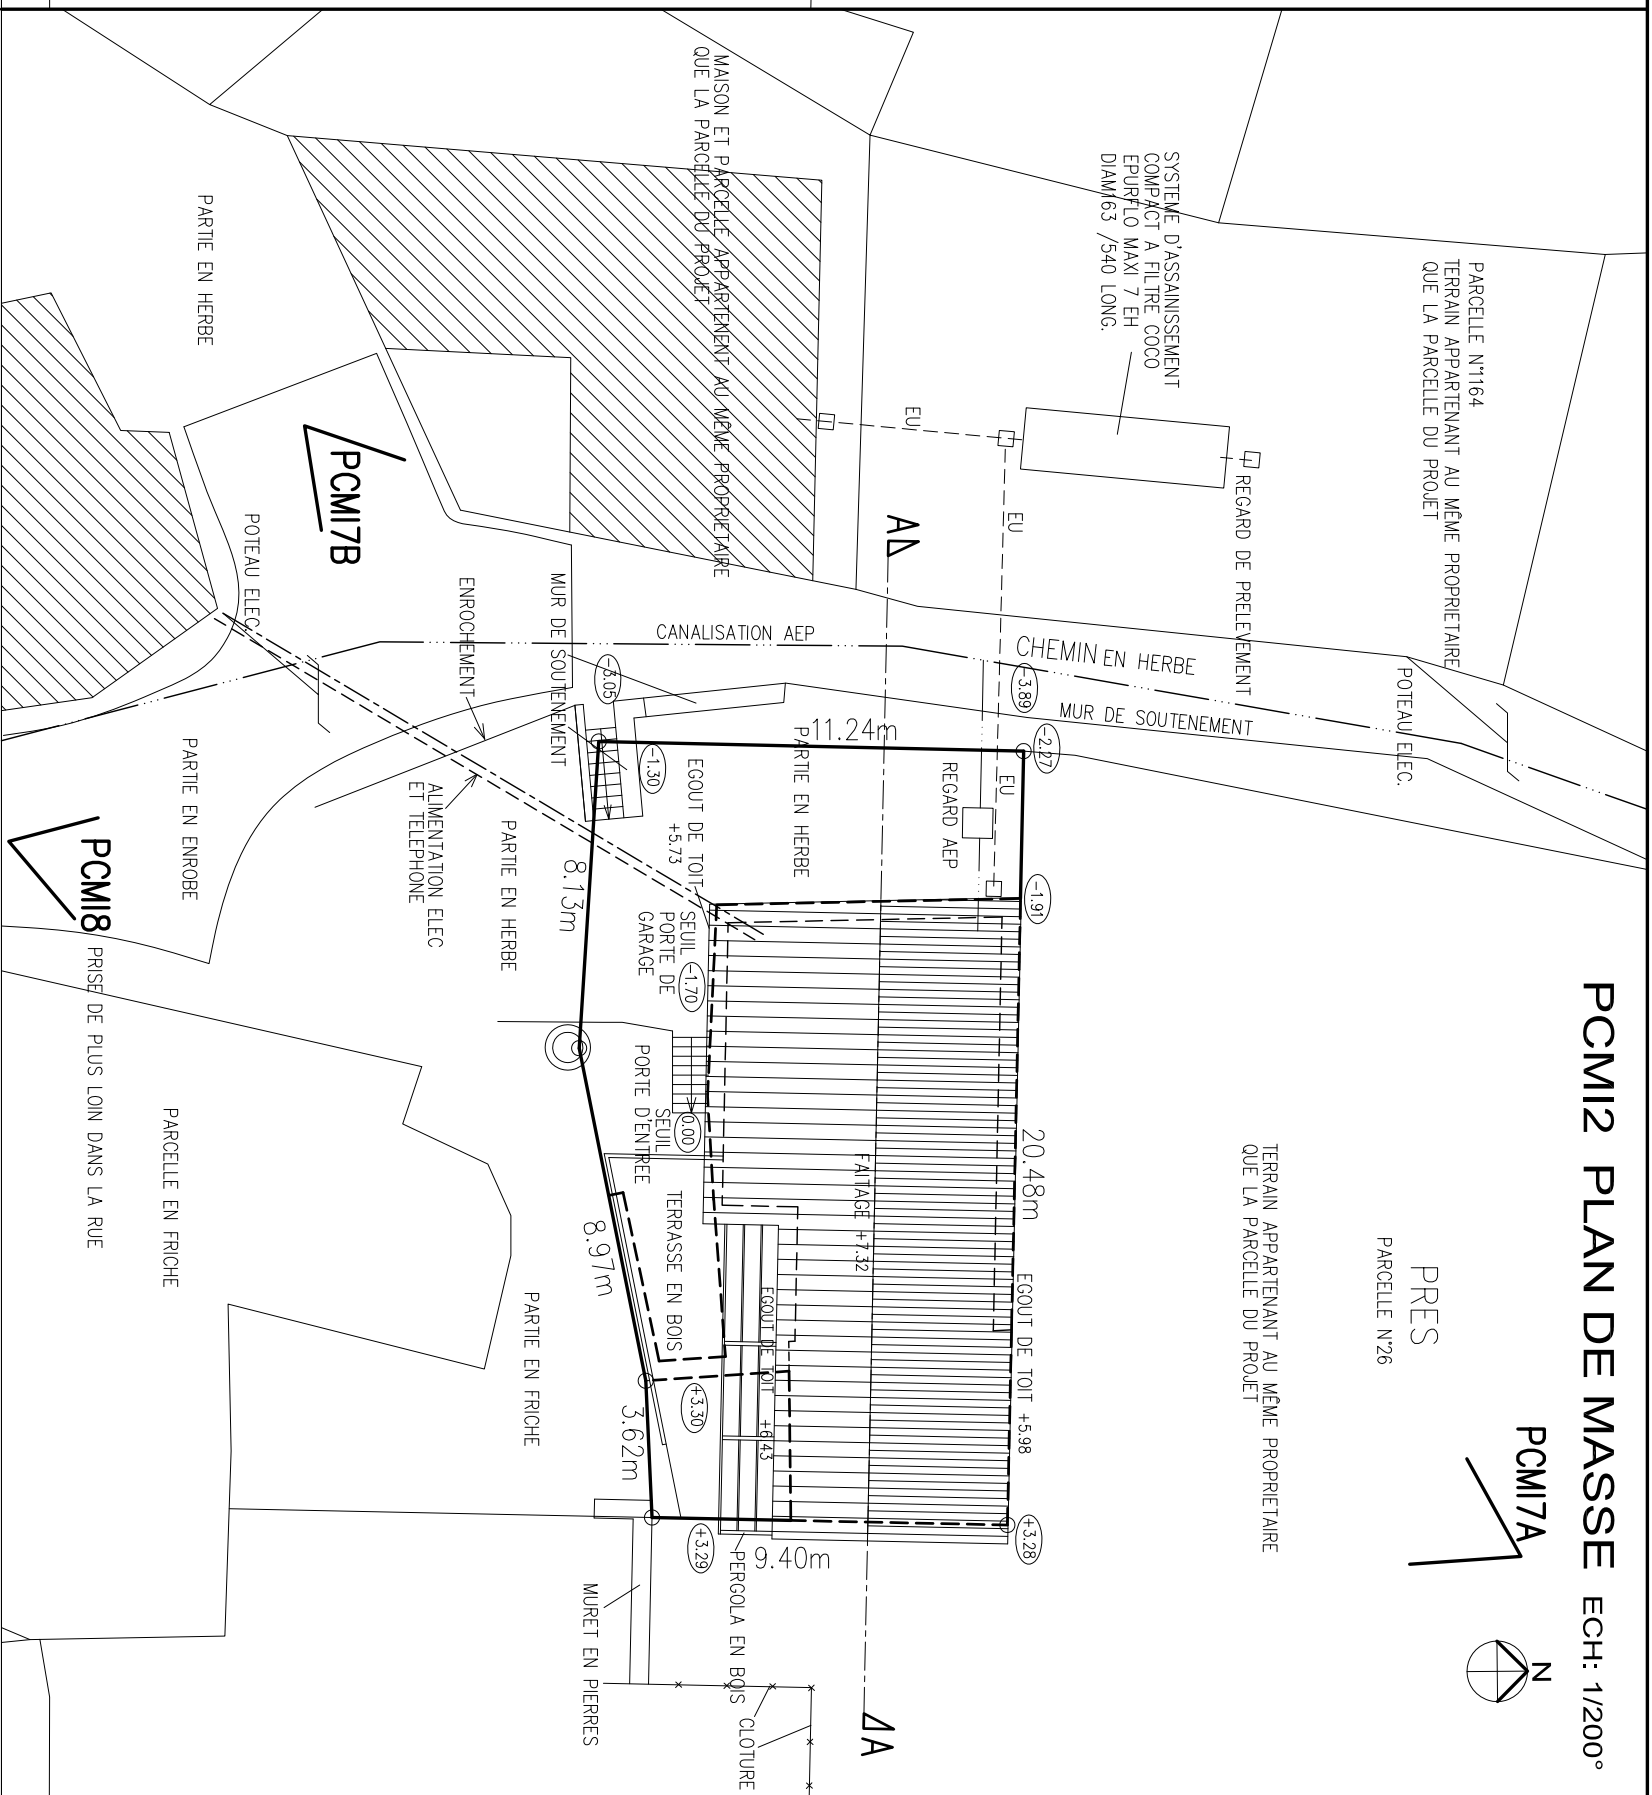

PCMI2 PLAN DE MASSE ECH: 1/200°

PCMI2 et PCMI3 PLAN DE MASSE ET PLAN EN COUPE DU TERRAIN