

MUR OSSATURE BOIS 145/45
BARDAGE EXT. LAMES DE BOIS

TOITURE TUILES TERRE CUITE
TYPE ROMANE ROUGE NATUREL

PERGOLA BOIS

PERGOLA BOIS

BAVETTES TOILE
OU ZINC

GARDE CORPS LAMES DE BOIS
SUR OSSATURE METAL

CHAINAGE BA

FACADE SUD

ABRI SOUS
TERRASSE

MURS EN PIERRE EXISTANTS
CONSERVES REJOINTOYES


PORTE DE GARAGE BOIS

MENUISERIES EXTERIEURS ALU LAQUE GRIS FONCE
VOLETS ROULANTS ALU LAQUE GRIS FONCE
BARDAGE EXT. LAMES DE BOIS
POSEES HORIZONTALEMENT: FINITION NOIR
POSEES VERTICALEMENT: FINITION GRIS

FACADE EST

HABILLAGES DEBORD DE TOIT
ENVELOPPANT LES DEBORTS DES PANNES

MUR EN PIERRE EXISTANT
CONSERVE REJOINTOYE

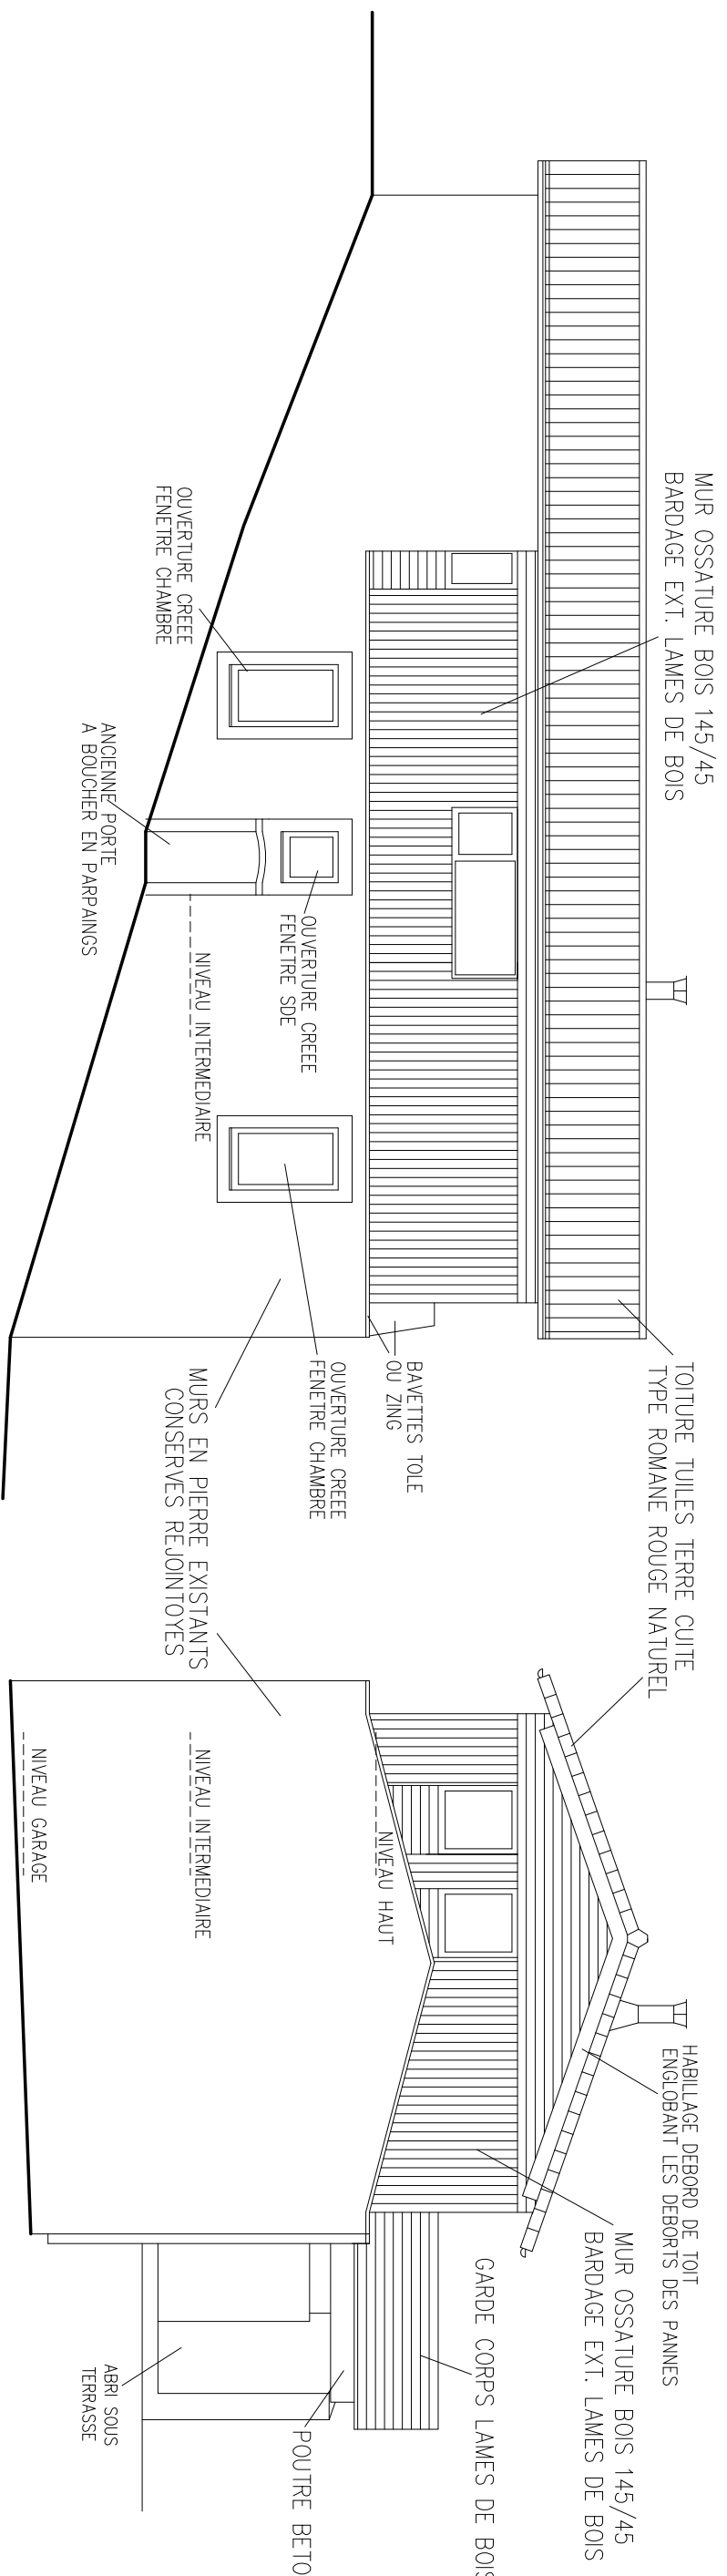

MUR OSSATURE BOIS 145/45
BARDAGE EXT. LAMES DE BOIS

TOITURE TUILES TERRE CUITE
TYPE ROMANE ROUGE NATUREL

BAVETTES TOILE
OU ZINC

OUVERTURE CREEE
FENETRE CHAMBRE


OUVERTURE CREEE
FENETRE SDE

NIVEAU INTERMEDIAIRE

OUVERTURE CREEE
FENETRE CHAMBRE

ANCIENNE PORTE
A BOUCHER EN PAPPANCS

MURS EN PIERRE EXISTANTS
CONSERVES REJOINTOYES

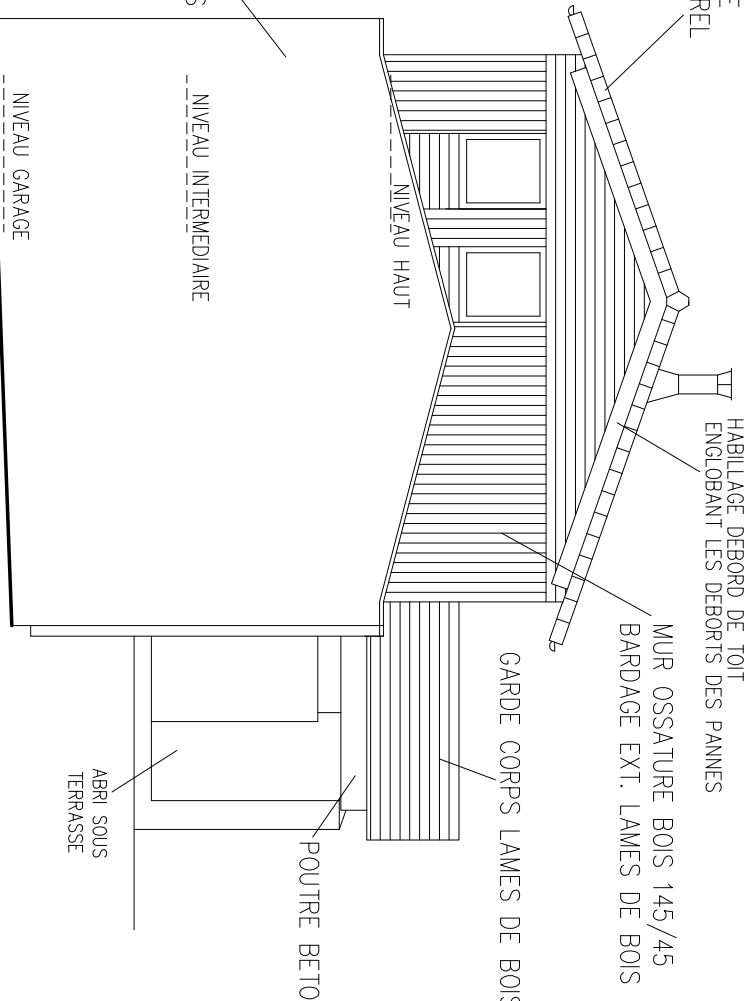

HABILLAGES DEBORD DE TOIT
ENVELOPPANT LES DEBORTS DES PANNES

MUR OSSATURE BOIS 145/45
BARDAGE EXT. LAMES DE BOIS

GARDE CORPS LAMES DE BOIS

NIVEAU HAUT

POUTRE BETON

NIVEAU INTERMEDIAIRE

NIVEAU GARAGE

ABRI SOUS
TERRASSE

FACADE NORD

FACADE OUEST