


Coupe générale

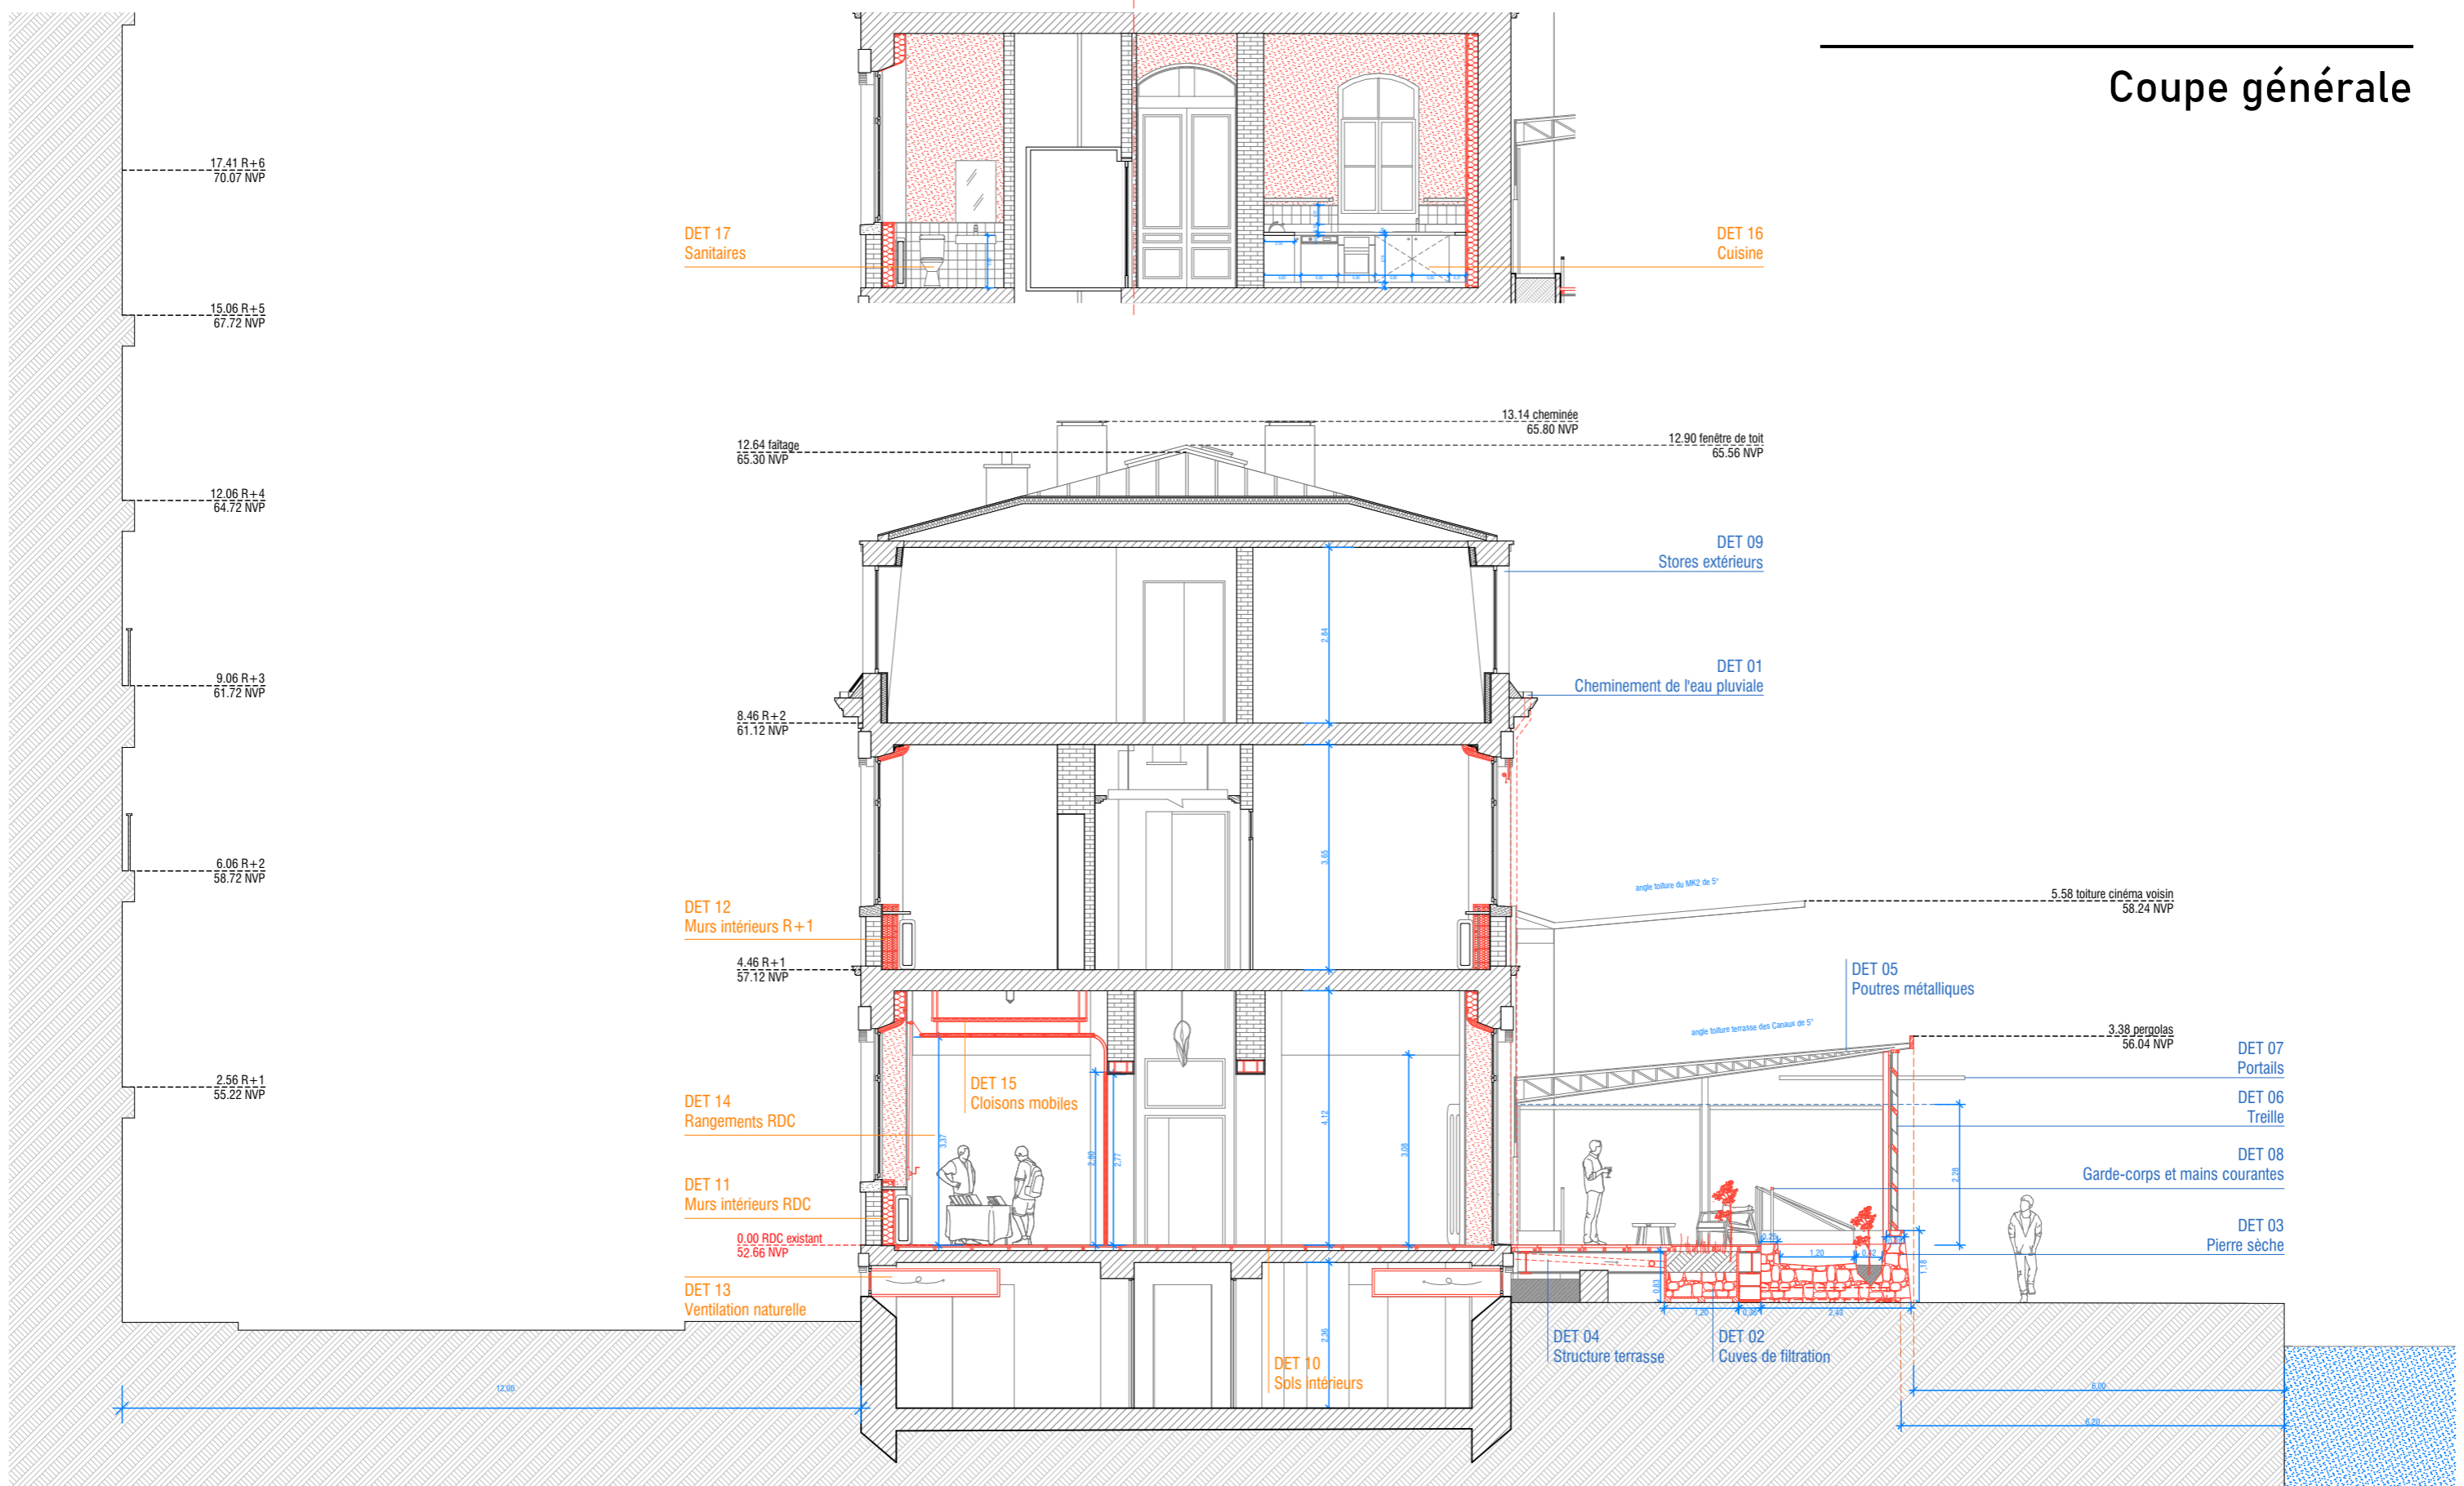

LES CANAUX
6, quai de la Seine
75019 - Paris

Coupe générale

Maîtrise d'ouvrage
Ville de Paris
Direction du Logement et de l'Habitat (DLH)
Service d'Administration d'Immeubles (SADI)

Architecte
Grand huit
65, quai de Seine
75019 Paris
contact@grandhuit.eu

BET CVC+therm.+fluides
Switch
29, rue du Soleil
75020 Paris
g.ripanti@switching.fr

BET structure
Tisco
69, bd de Magenta
75010 Paris
olivier.corsin@tisco.fr

BET réemploi
Bellastock
15, rue Moussorgski
75018 Paris
cecile.marzorati@bellastock.com

18/03/2021

DET 00

éch. 1:100

