


ELEVATION OUEST

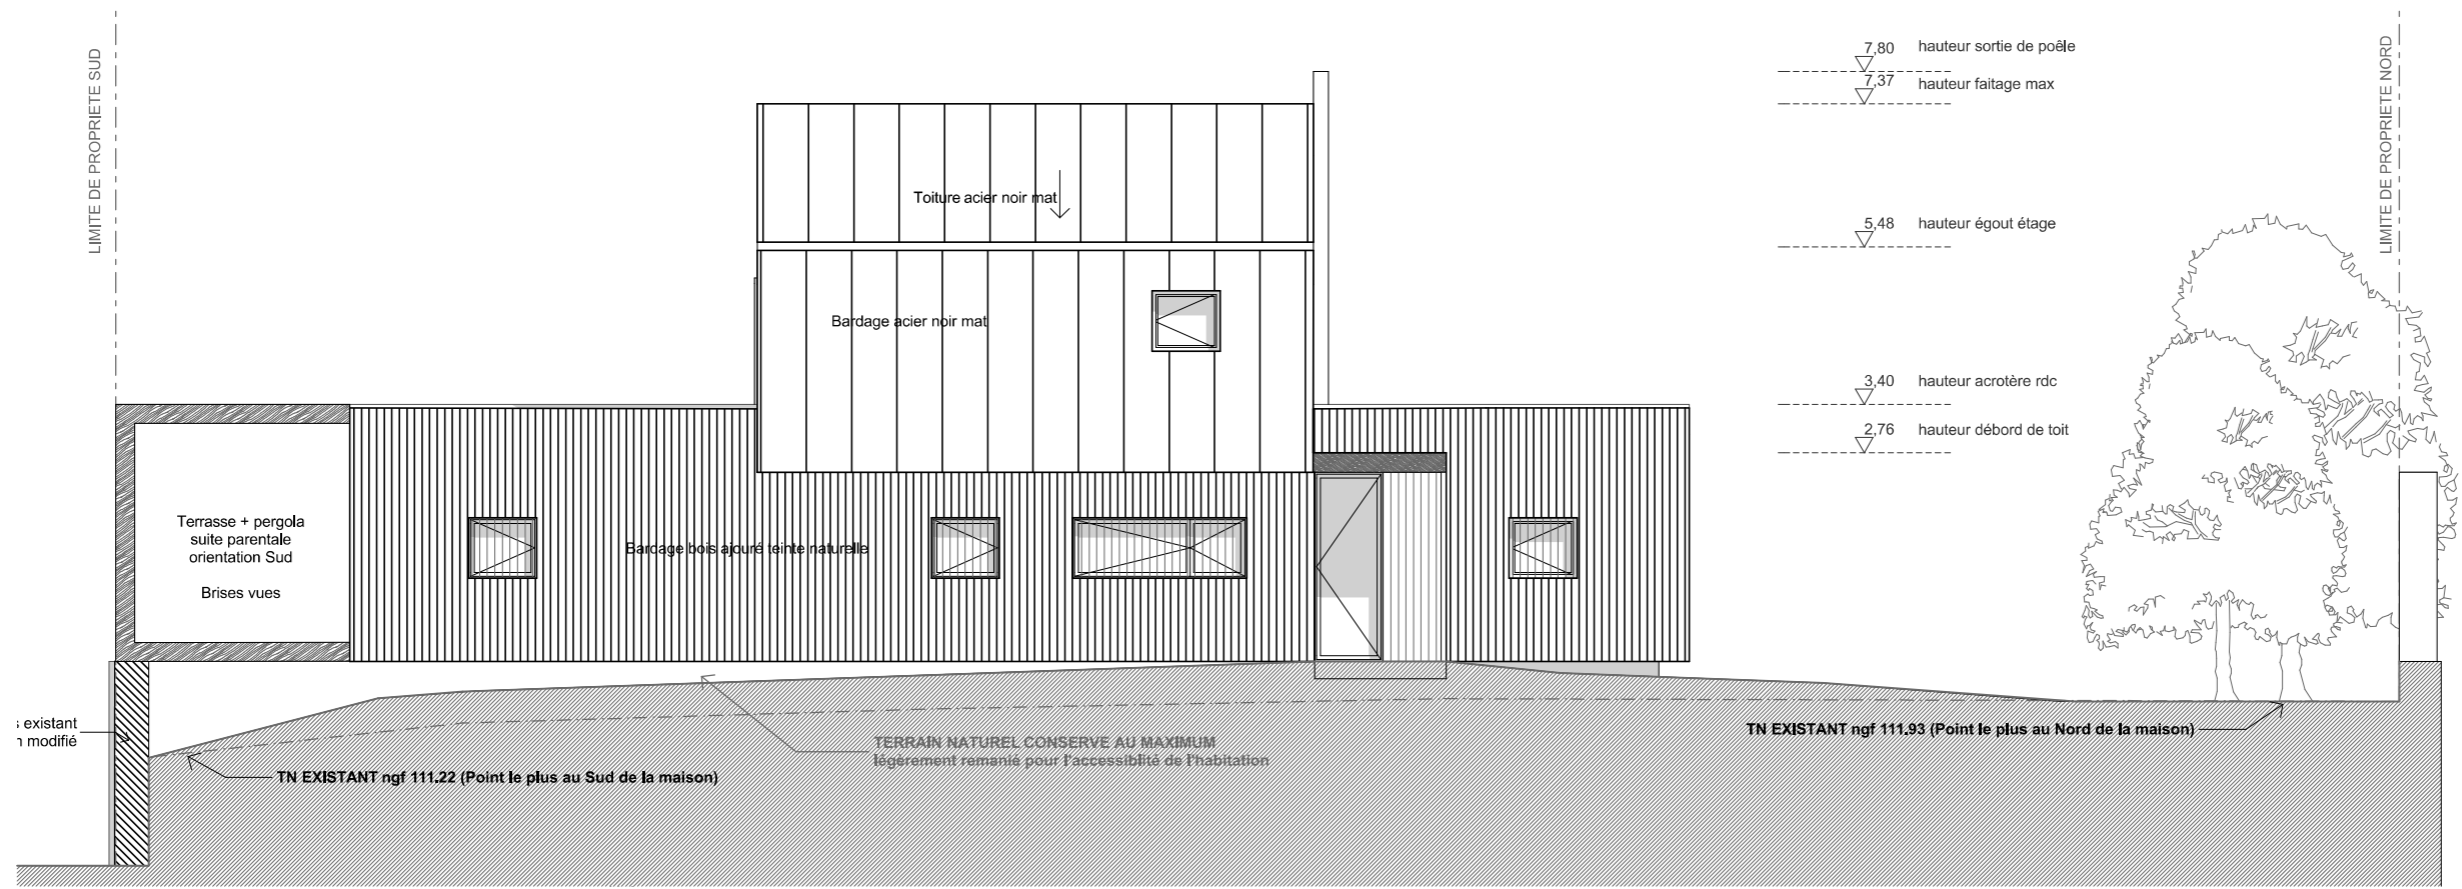

ELEVATION EST

PROV1.2

FACADES

MAISON INDIVIDUELLE PASSIVE

21/02/2018

1:100