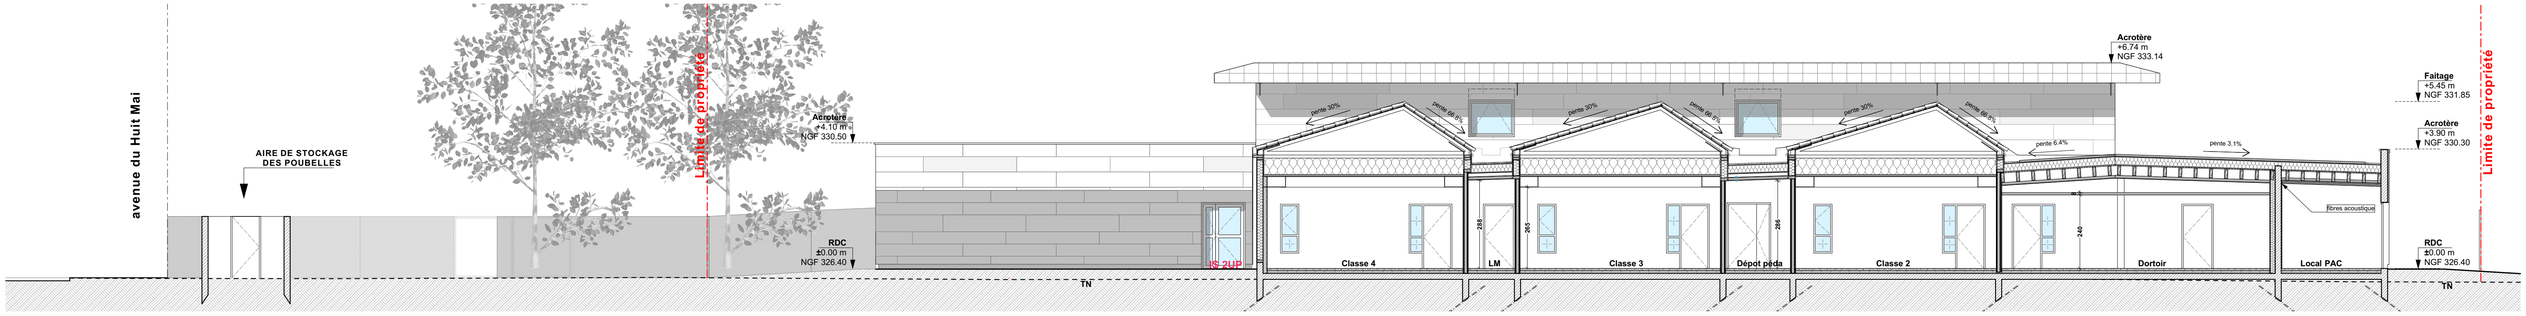

Coupe nord/sud EE

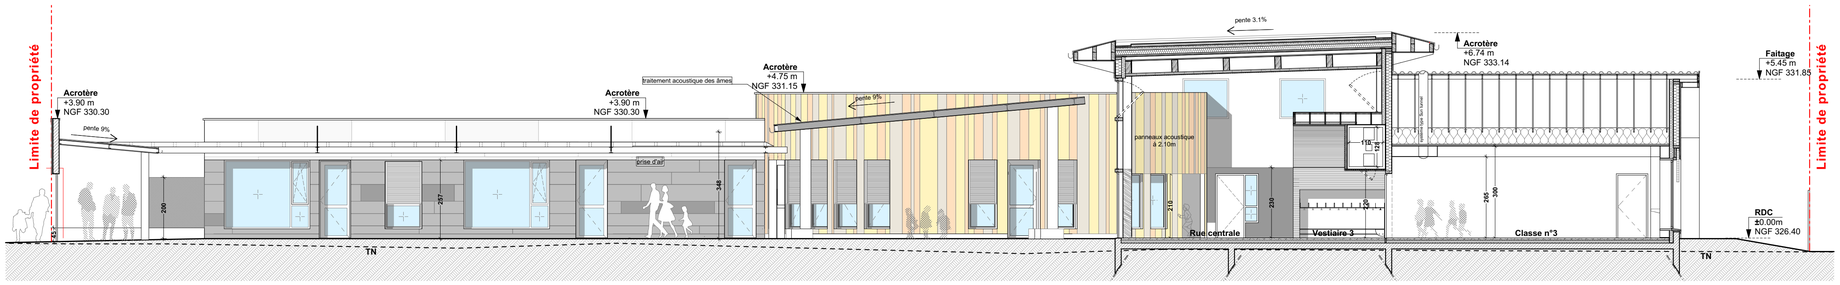

Coupe ouest/est BB

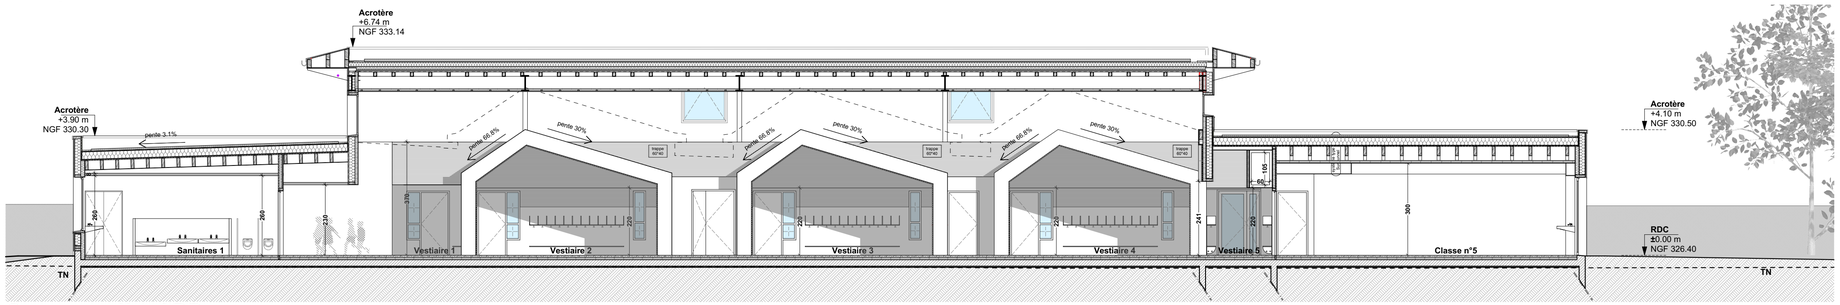

Coupe nord/sud DD

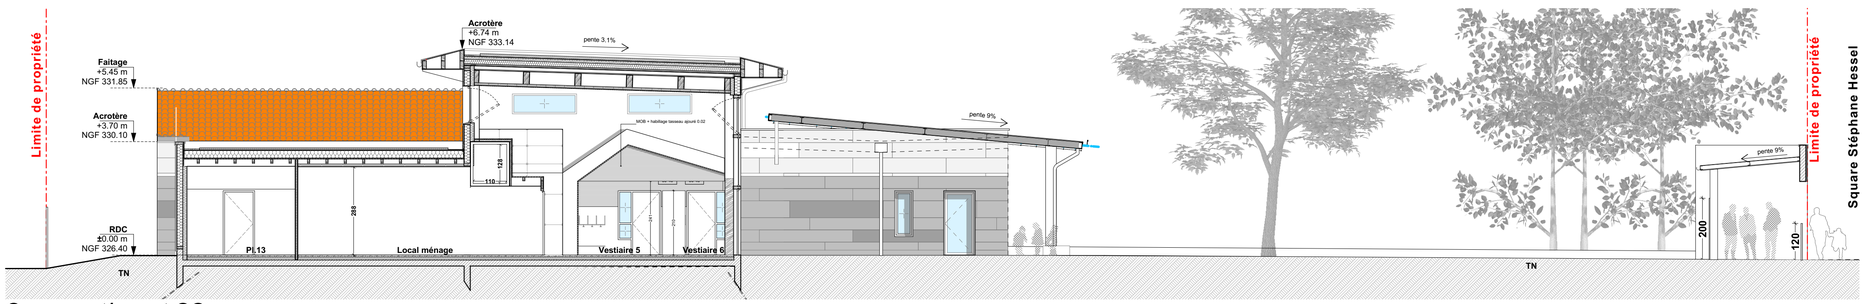

Coupe est/ouest CC

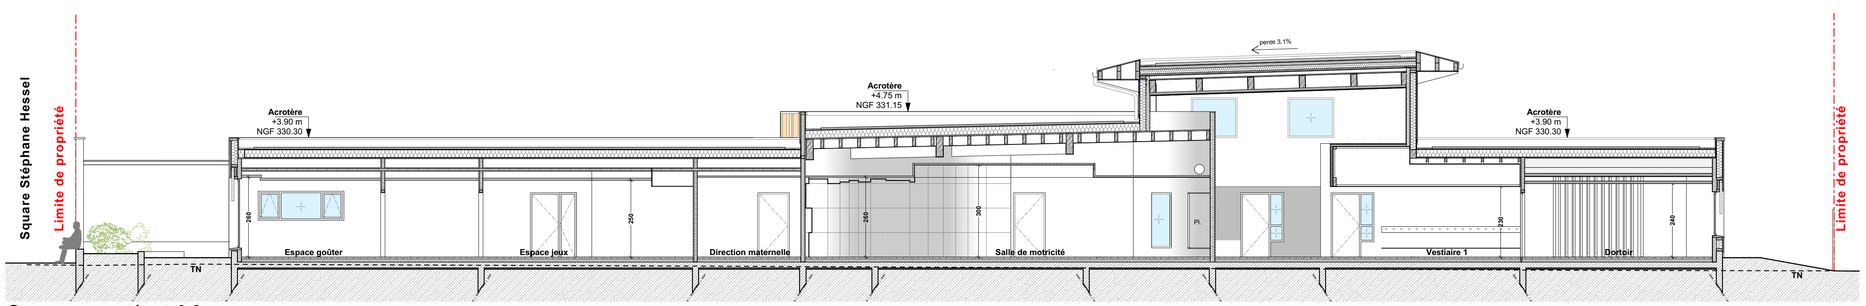

Coupe ouest/est AA

MAITRE D'OUVRAGE	ASSISTANT MAITRE D'OUVRAGE
Mairie d'Aulnat avenue Pierre de Coubertin 63510 Aulnat	**OPHIS** 32, rue de Blanzat 63028 Clermont-Ferrand cedex

NOM DE L'OPERATION

CONSTRUCTION D'UN PÔLE ENFANCE

MAÎTRISE D'OEUVRE

Architecte mandataire:
IN6TU ARCHITECTES
92 bis avenue de Royat
63400 Chamalières
04 73 31 02 00
04 73 31 03 00
contact@in6tu.fr

BET fluide: **Euclid**
MM. Fabien Duchassin & Christophe Métayer
10, rue Becquerel
63110 Beaumont
04.73.26.79.60

BET structure: **Euclid**
Mme. Magalie Mouton
10, rue Becquerel
63110 Beaumont
04.73.26.79.60

BET acoustique: **Salto**
Mme. Blandine Escarnot
61 bis, bvd Gustave Flaubert
63000 Clermont-Ferrand
04.73.28.33.67

Contrôleur technique: **APAVE**
M. Pierre-Marie Blanc
30, bvd Maurice Pourchon
63000 Clermont-Ferrand
04.73.31.90.00

Coordination SPS: **APAVE**
M. Boris Morange
04.73.31.90.00

COUPES

EXE 05

GENERALISTE

EXE 1

Echelle:	**1:100**	**Dossier:**	**2016/1766**
Format:	**A0**	**Date:**	**21/02/2019**

OBSERVATIONS: