



- Coupe-façade est/ouest - façade classe 5 et Ø:100

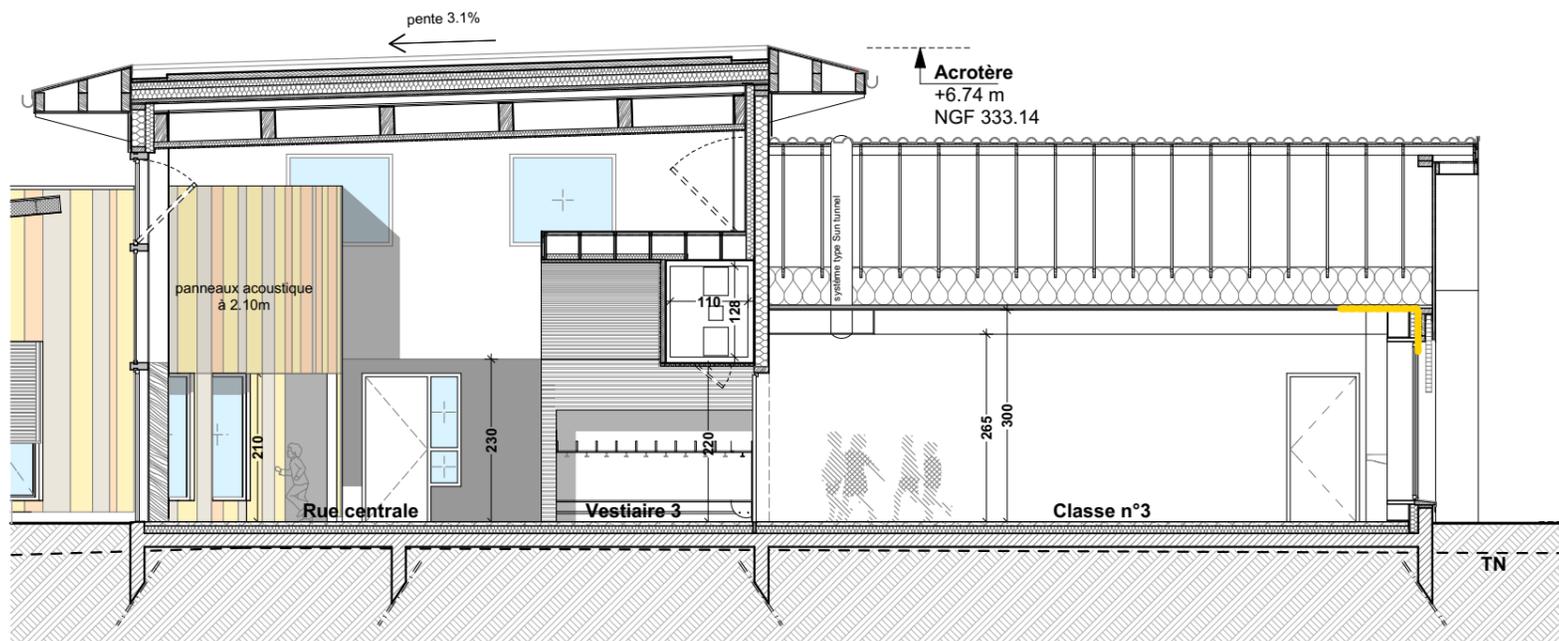

- Coupe-façade est/ouest -100ème 1:100

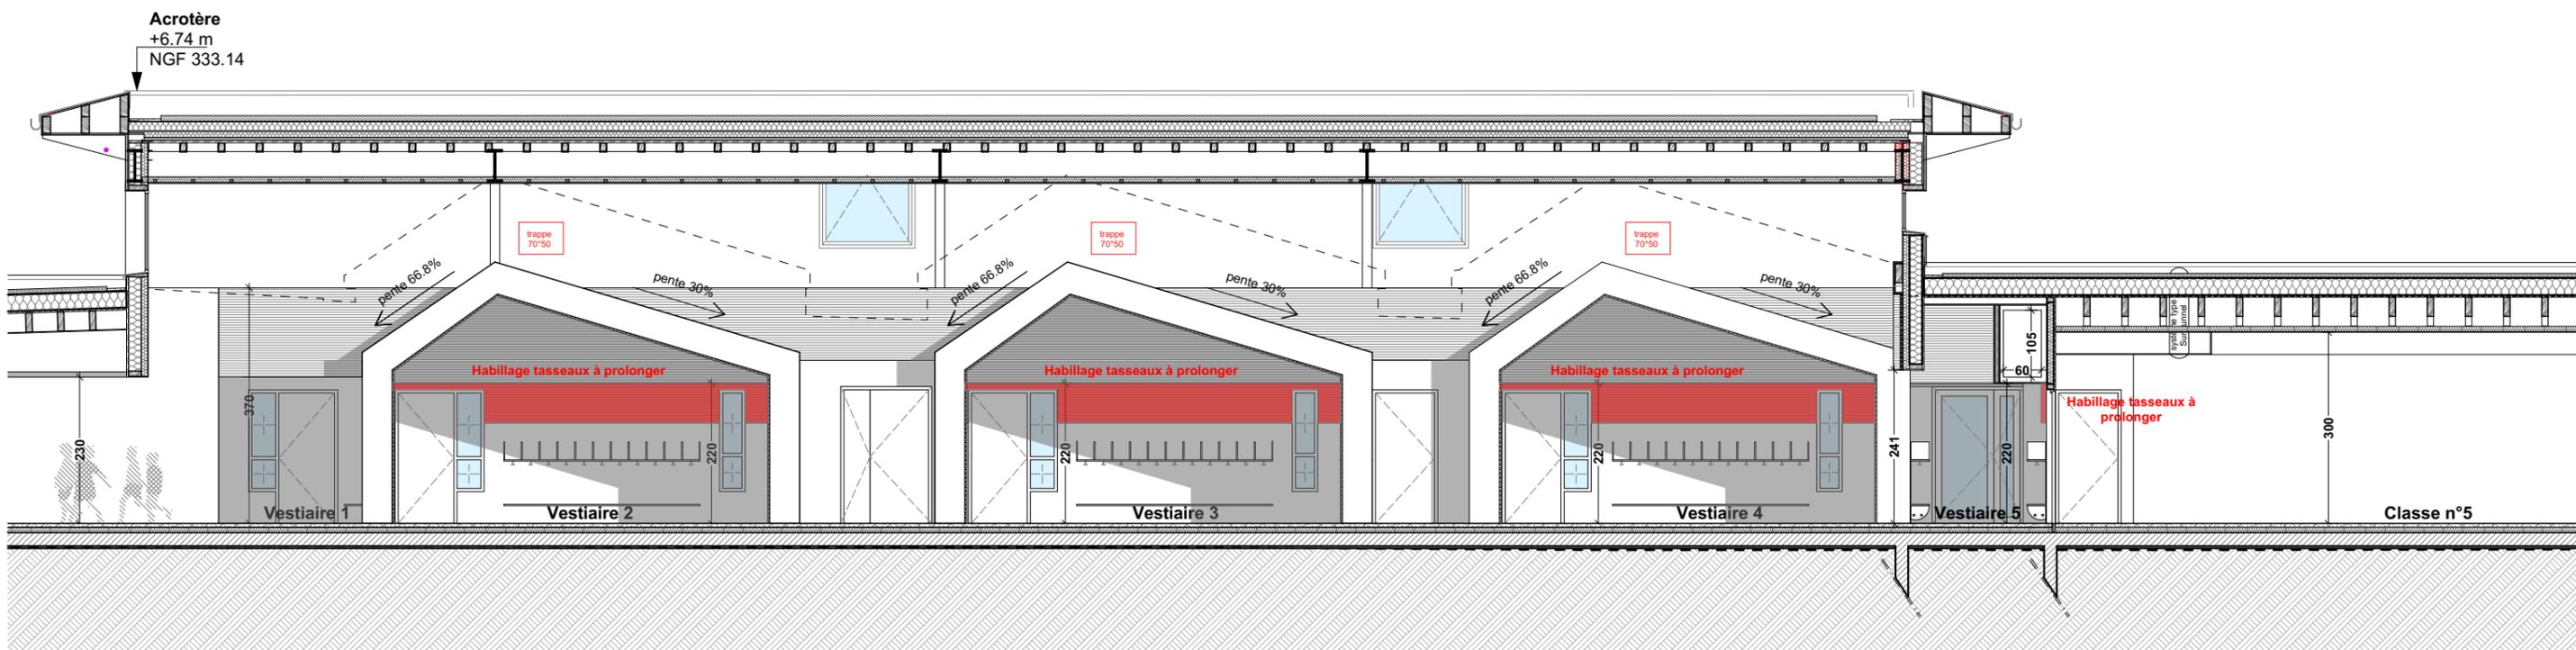


Coupe longitudinale nord/sud 100ème

1:100

IN6TU ARCHITECTES

92 bis avenue de Royat
63400 Chamalières
04 73 31 02 00
04 73 31 03 00
contact@in6tu.fr

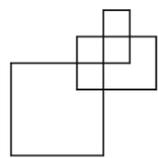

Detail tasseaux bois cabane

Référence 1766/16
Date 23/07/2019

CONSTRUCTION D'UN PÔLE ENFANCE
AULNAT

Maitre d'Ouvrage : Maire d'Aulnat
avenue Pierre de Coubertin
63510 Aulnat

Echelle: 1:100
N° Plan