



Moyenne et grande section de maternelle (MS et GS) Petite section de maternelle (PS)

Vue de face

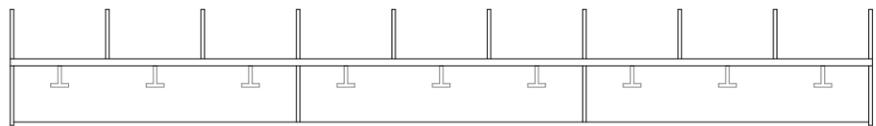




Vue de profil

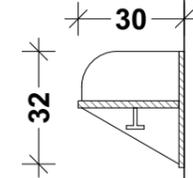


Vue de face




Vue de profil

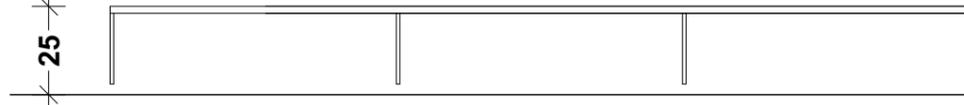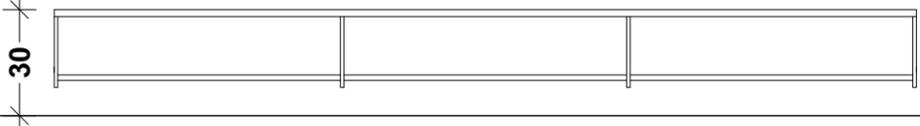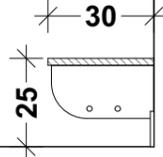


Plan

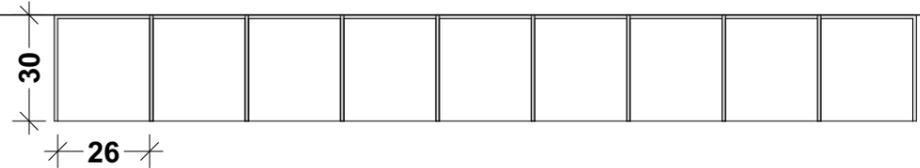


Plan

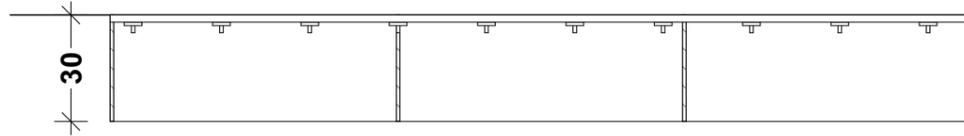

Vue de face

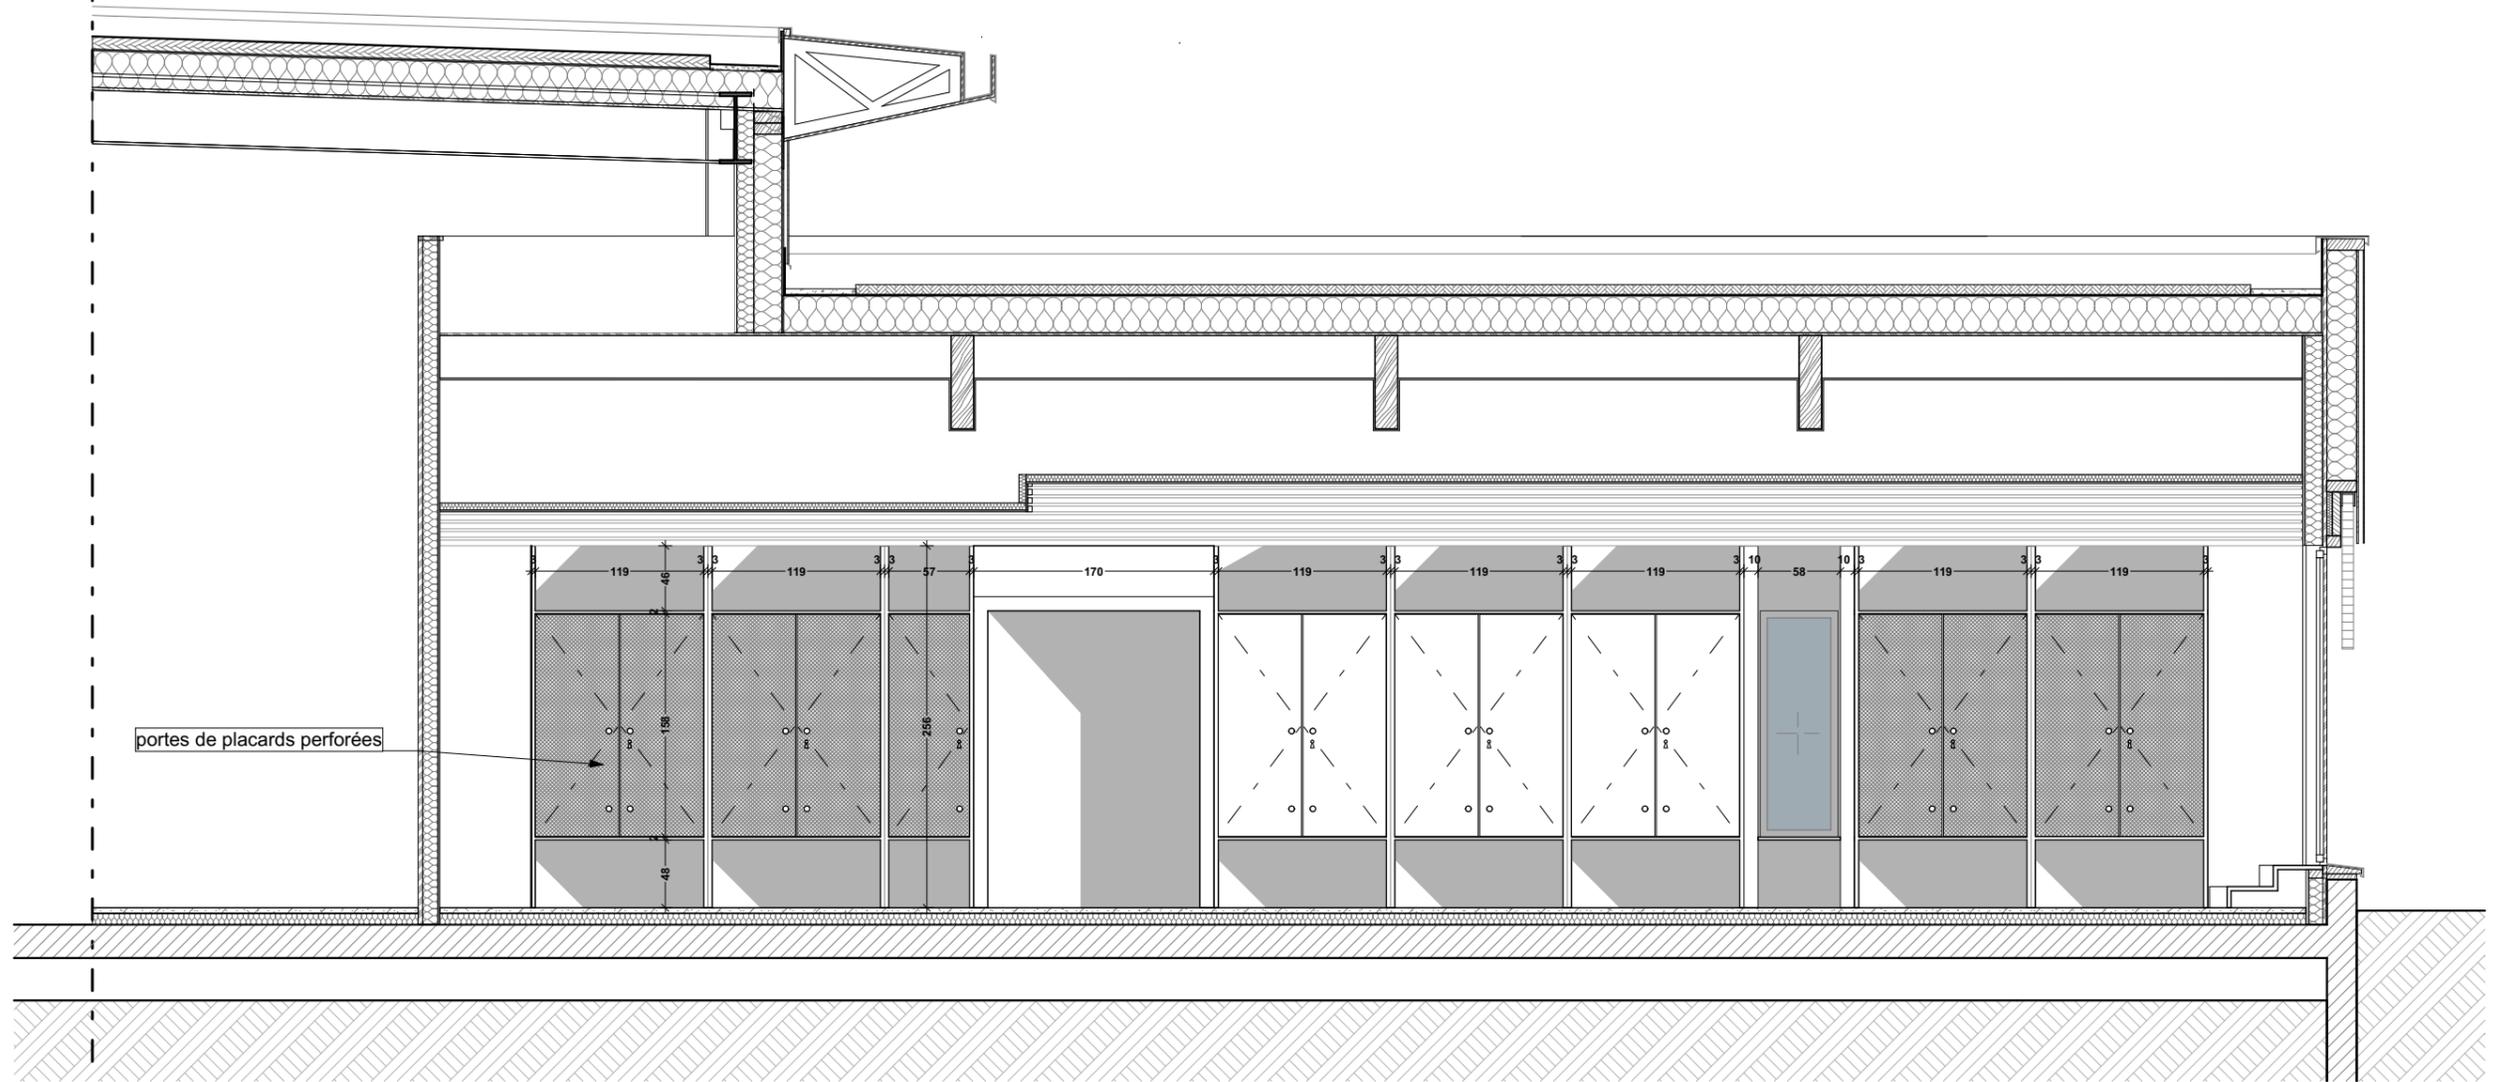


Plan

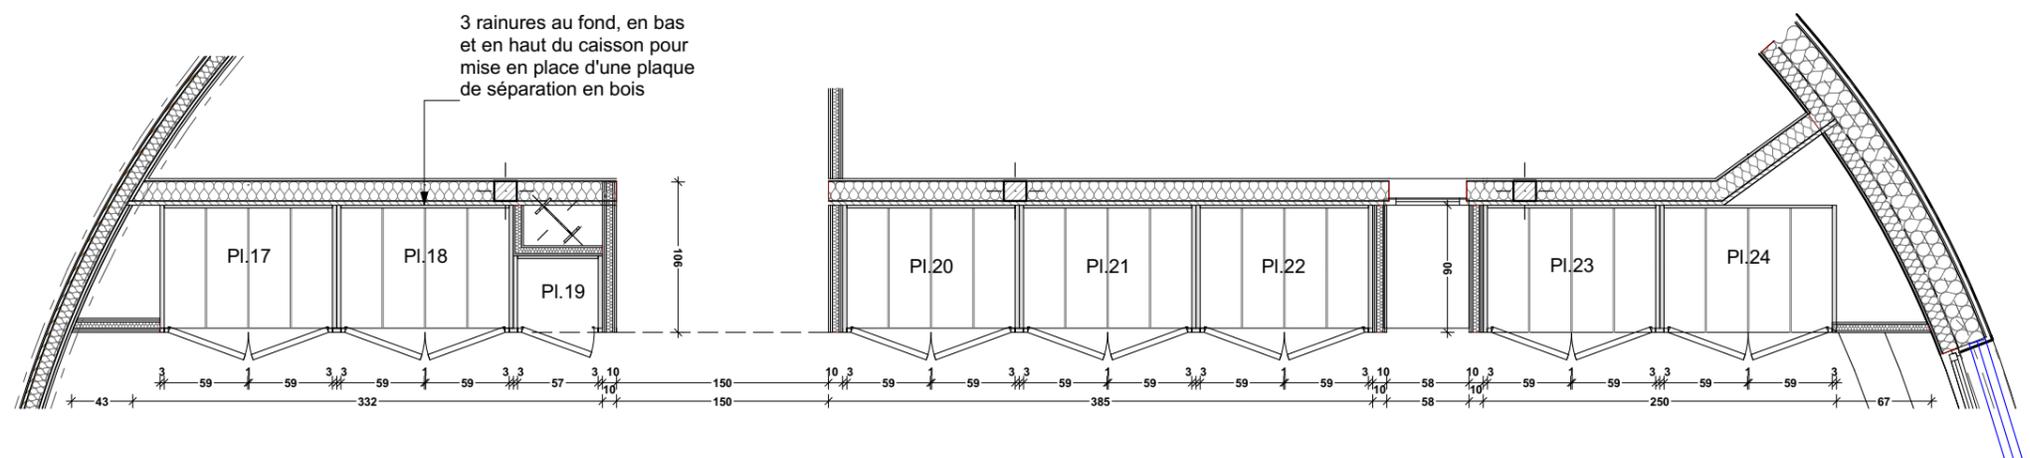

IN6TU ARCHITECTES

92 bis avenue de Royat
63400 Chamalières
04 73 31 02 00
04 73 31 03 00
contact@in6tu.fr

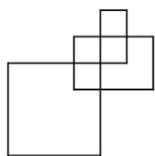

Référence 1766/16
Date 06/11/2017

CONSTRUCTION D'UN PÔLE ENFANCE
AULNAT


Placards salle de motricité

Maitre d'Ouvrage : Maire d'Aulnat
avenue Pierre de Coubertin
63510 Aulnat


Echelle: 1:50
N° Plan Mobilier 02

Mobilier 02


Plan

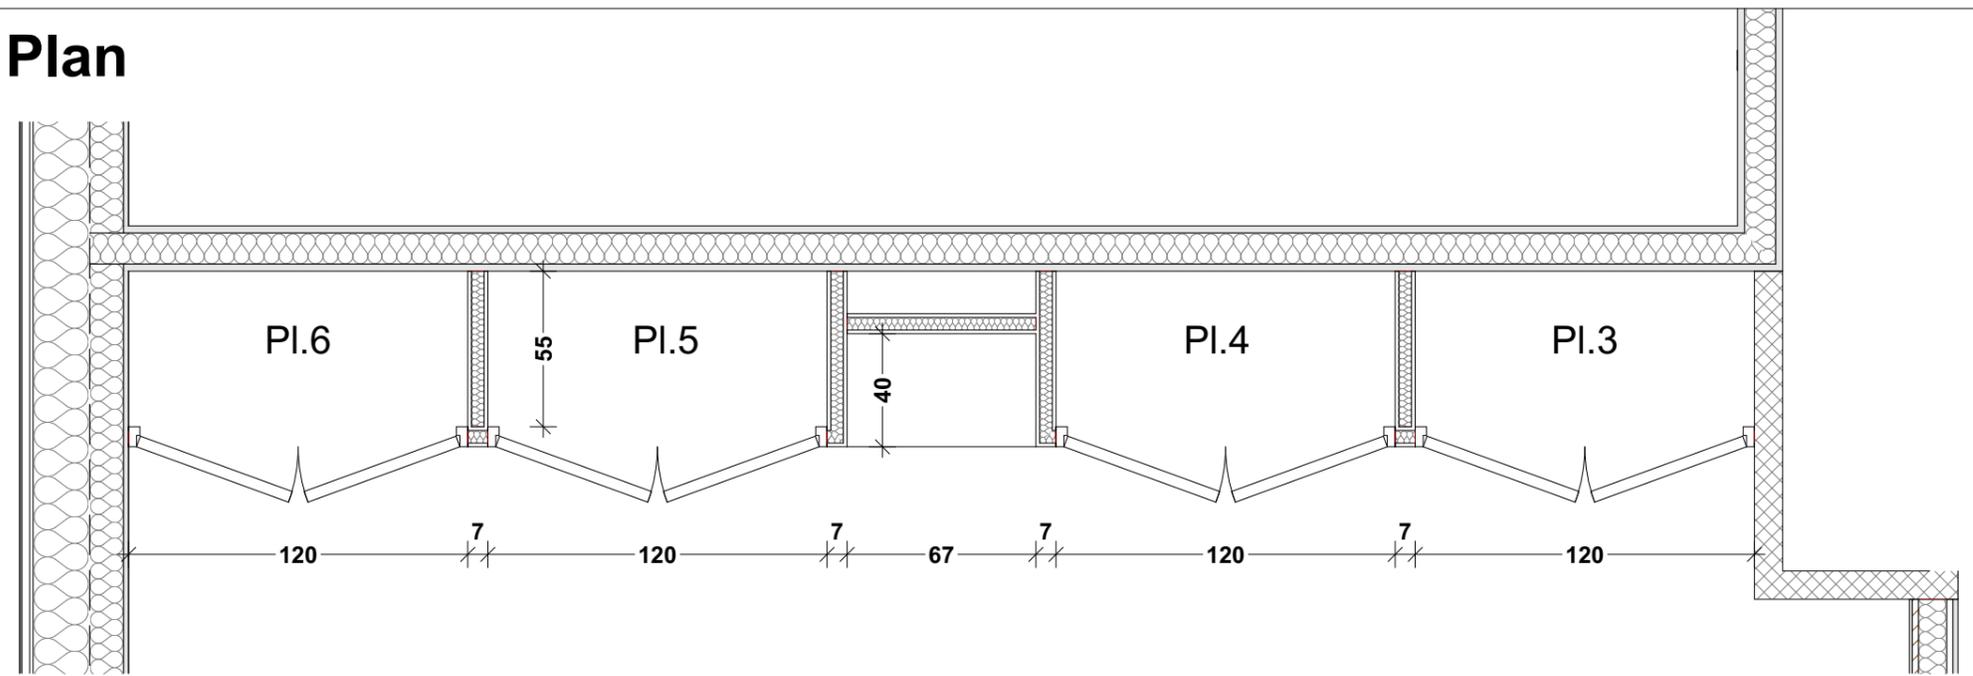


Vue de face

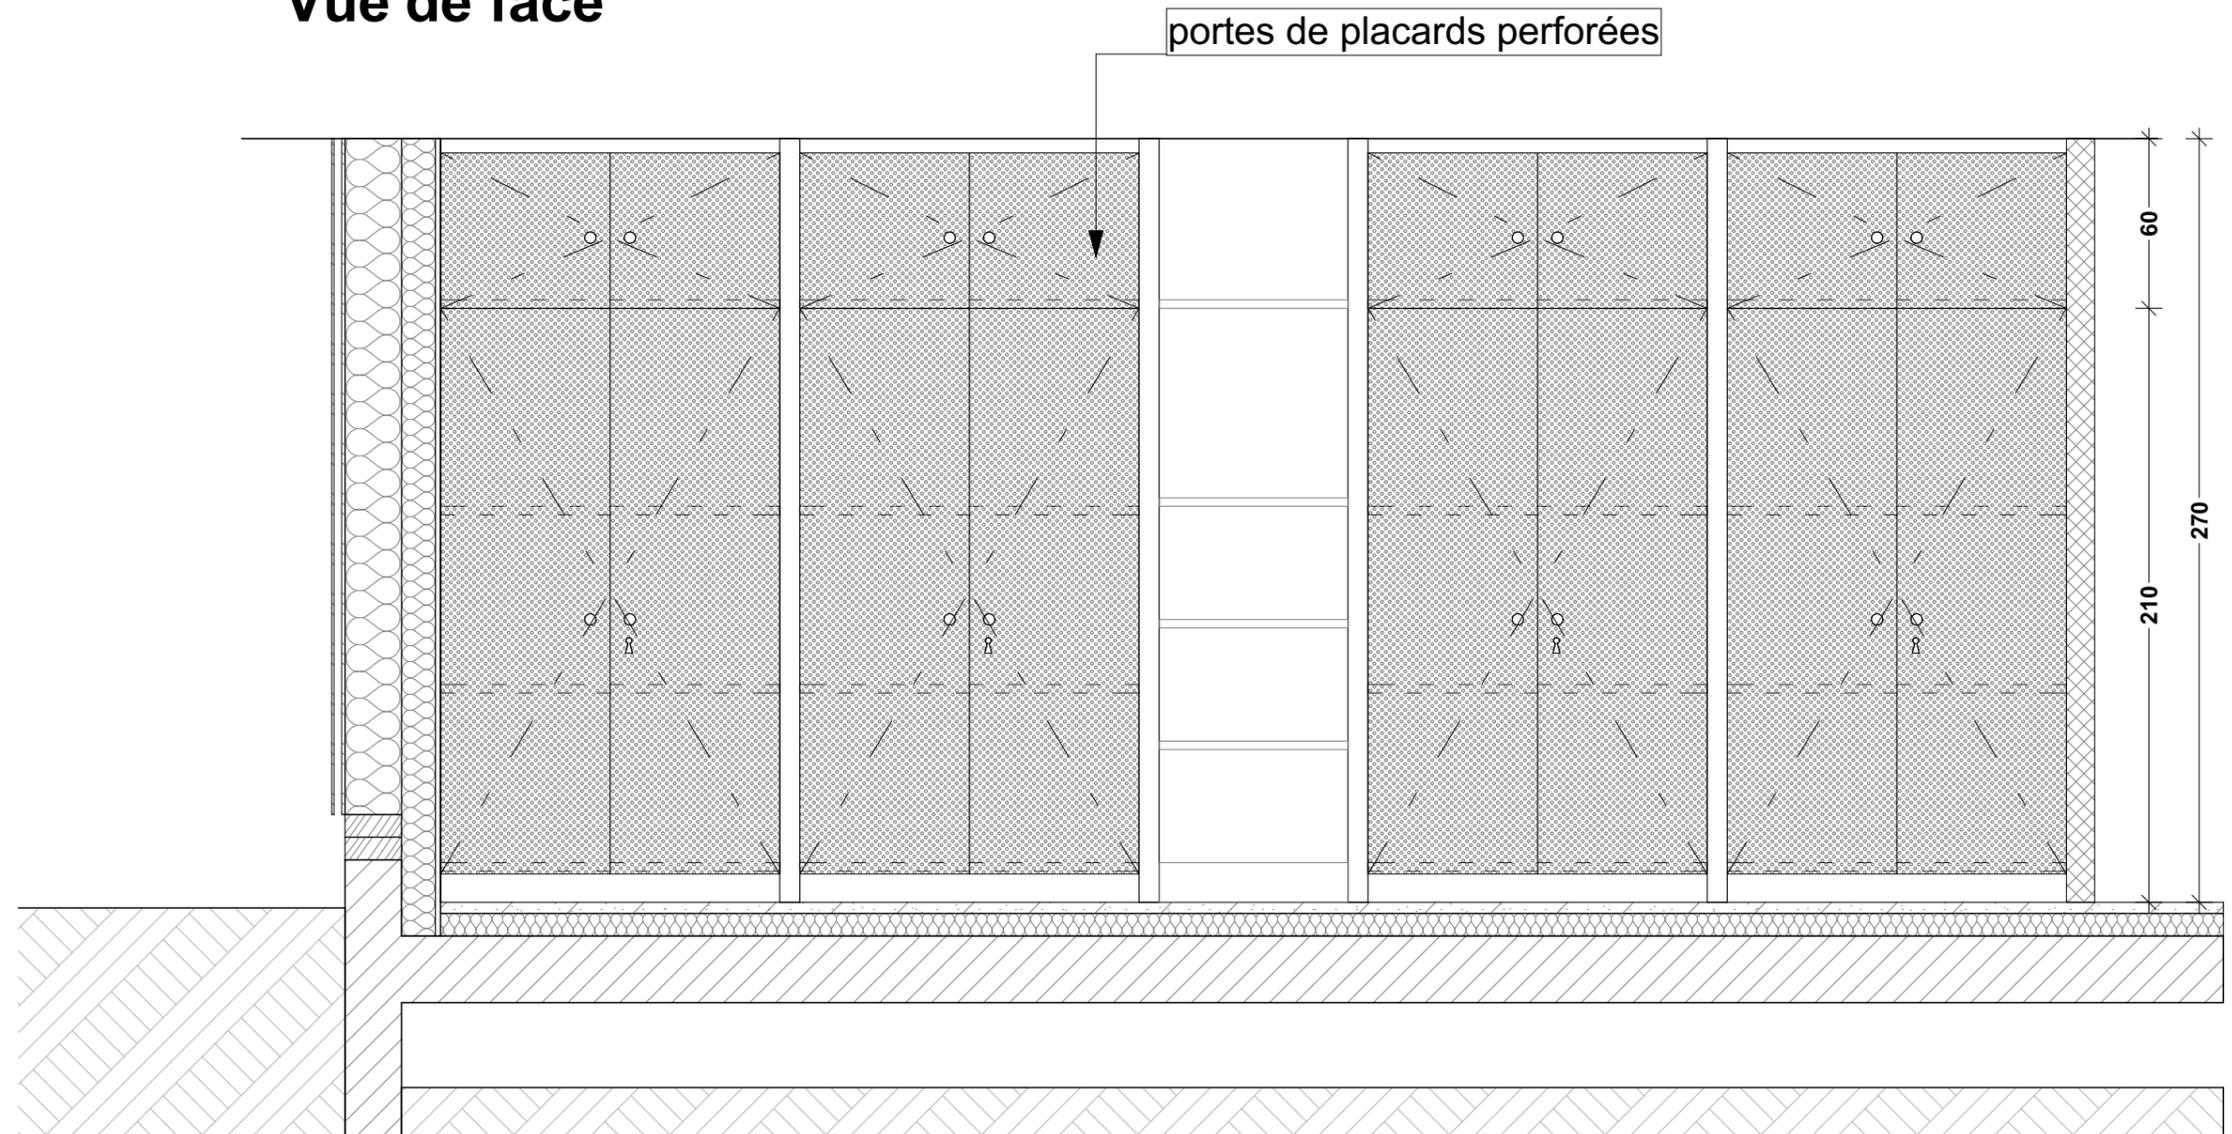

Plan

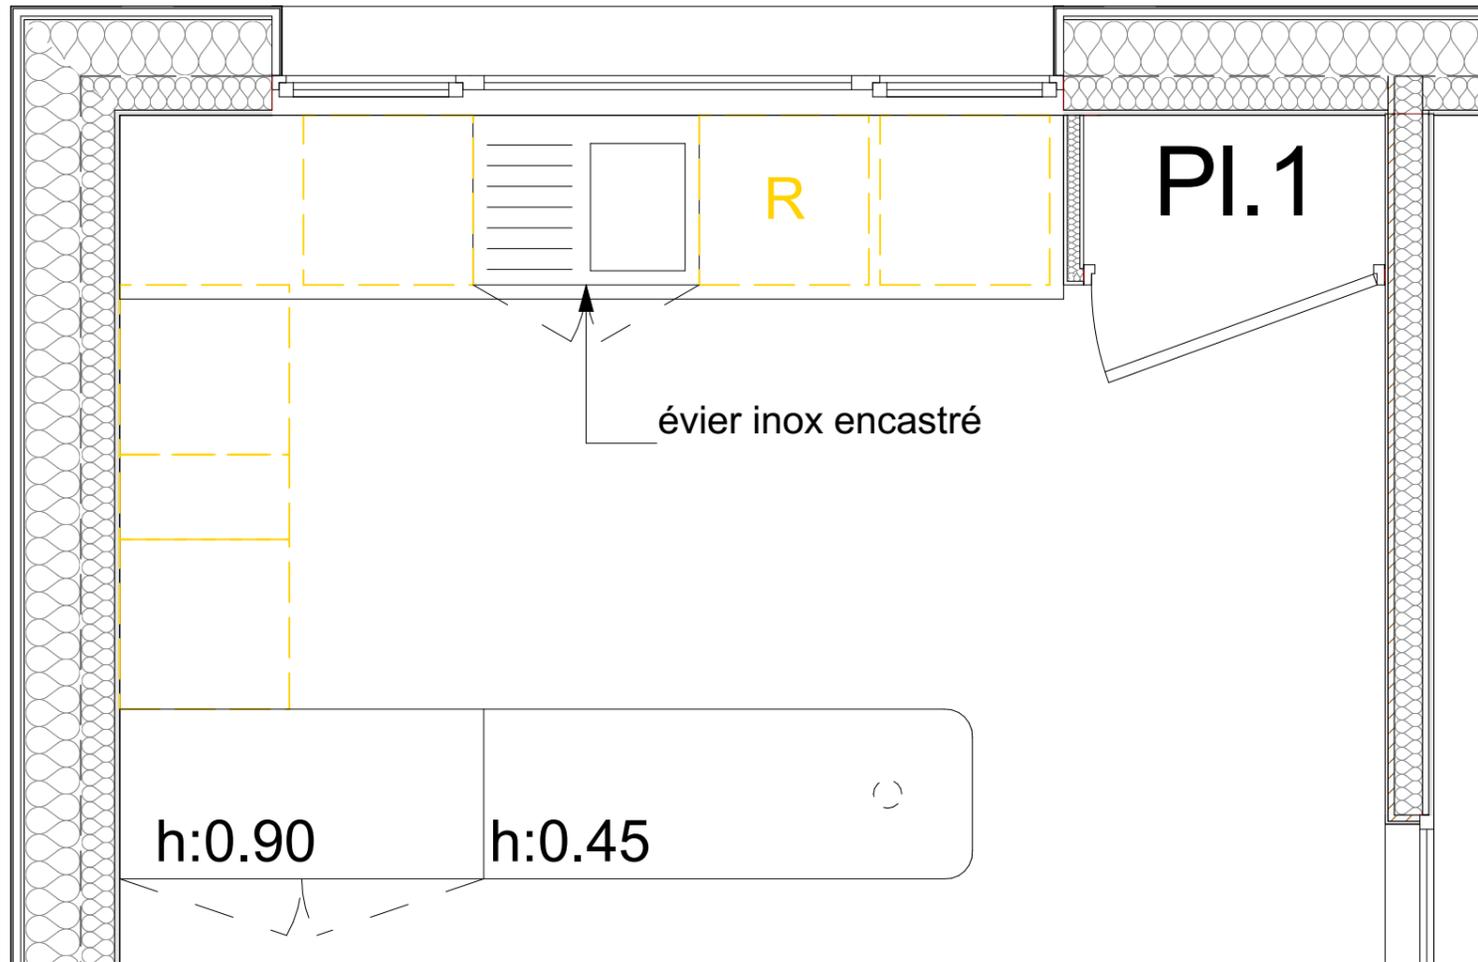


Vue de face

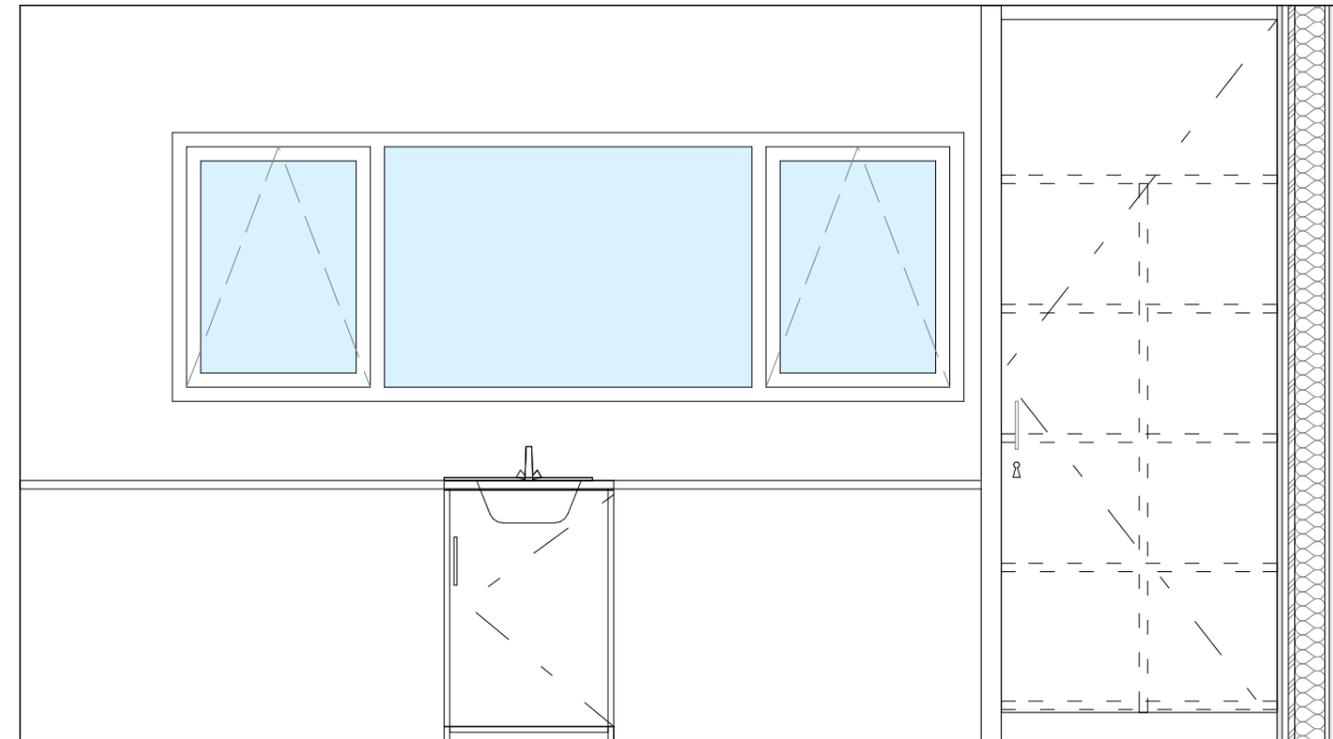

IN6TU ARCHITECTES

92 bis avenue de Royat
63400 Chamalières
☎ 04 73 31 02 00
📠 04 73 31 03 00
contact@in6tu.fr

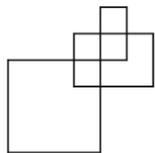

Référence	1766/16
Date	06/11/2017


CONSTRUCTION D'UN PÔLE ENFANCE
AULNAT

Espace gouter
Maitre d'Ouvrage : Maire d'Aulnat
avenue Pierre de Coubertin
63510 Aulnat



Echelle: 1:25
N° Plan Mobilier 04

Mobilier 04

Vue de face

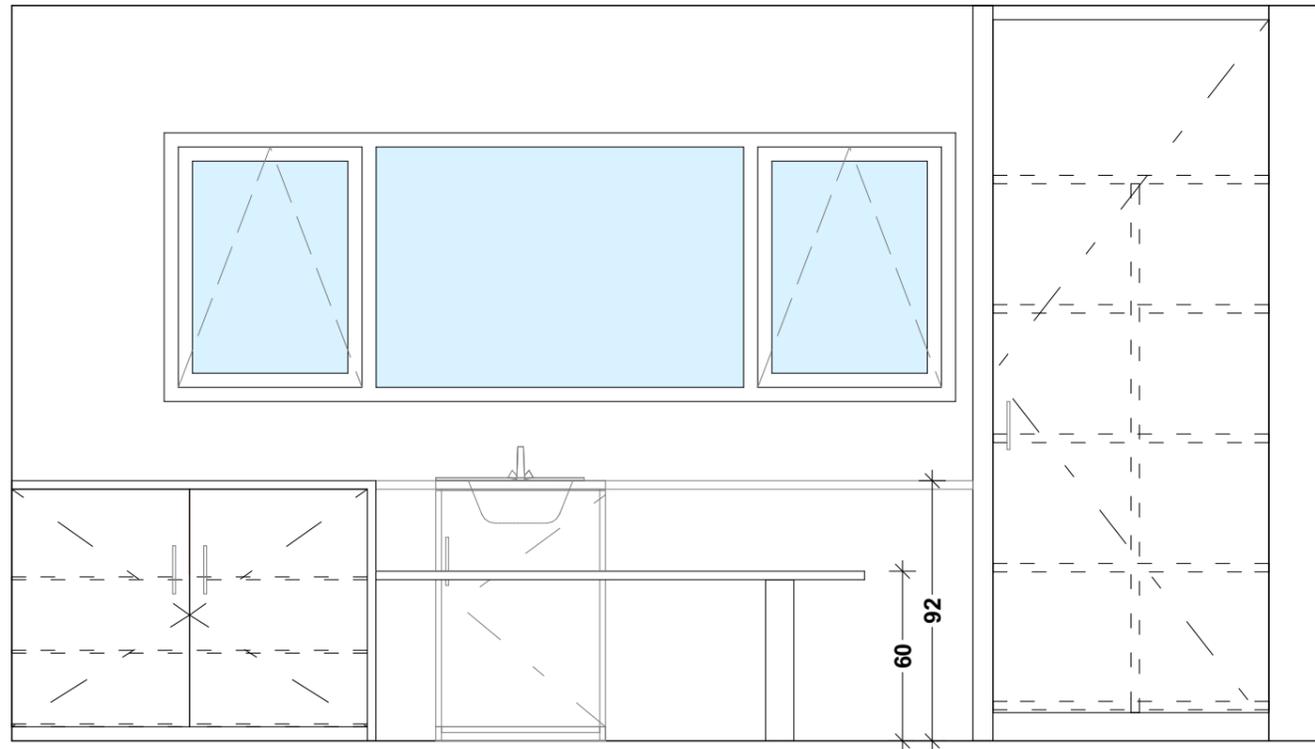


Vue de face

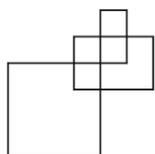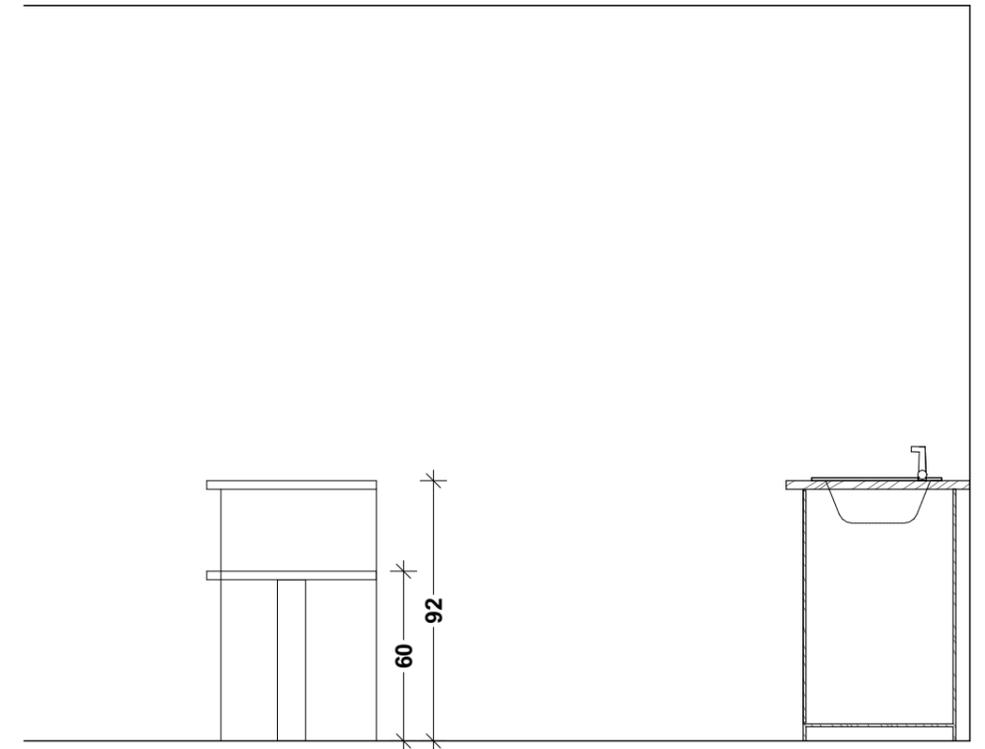


BIBLIOTHEQUE ESPACE JEUX

Vue de face

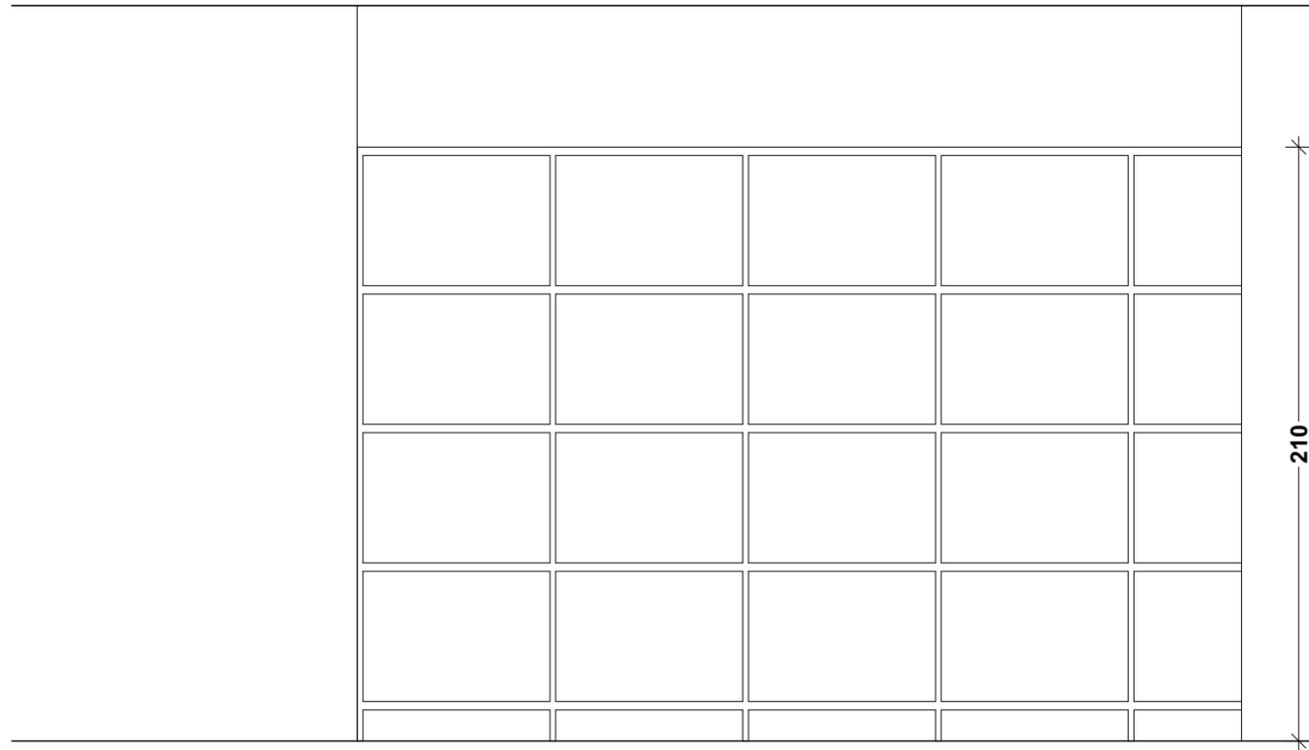


Plan

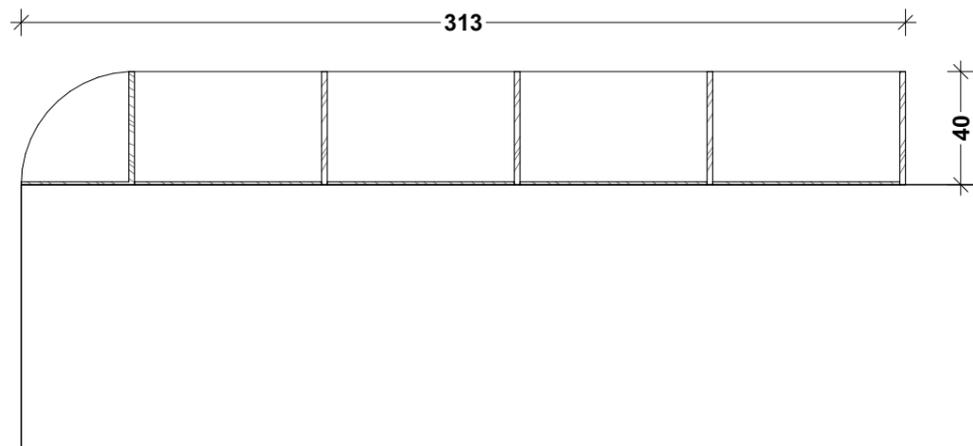


PRINCIPE PLACARDS 1 ET 2 PORTES

Vue de face

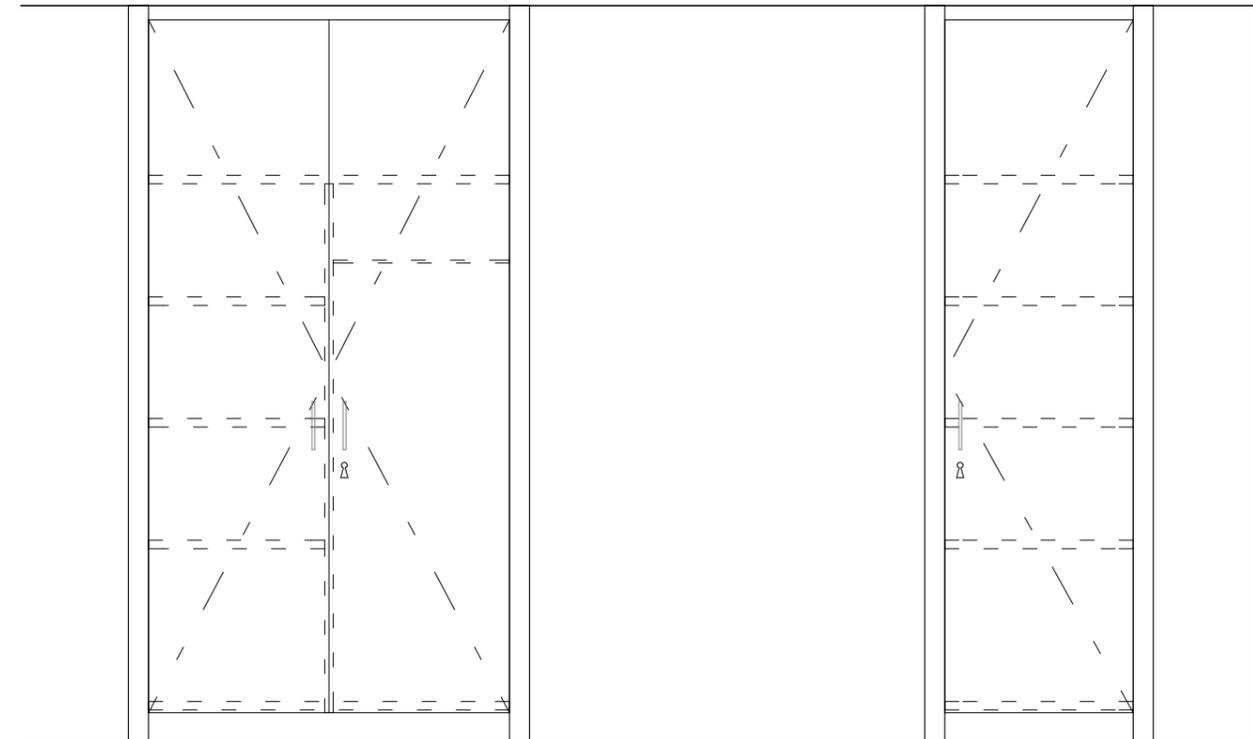


Plan

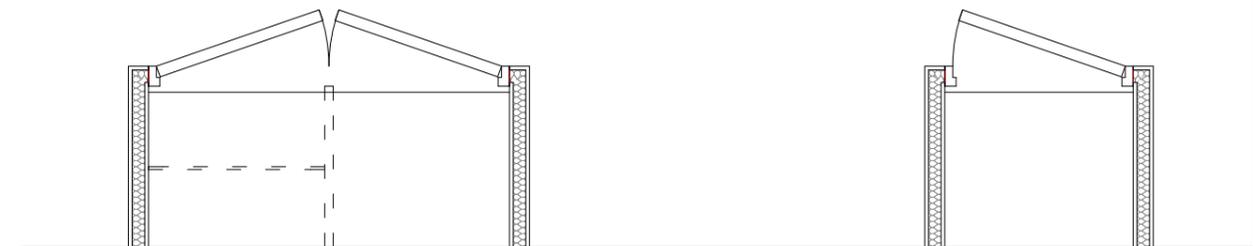

IN6TU ARCHITECTES

92 bis avenue de Royat
63400 Chamalières
☎ 04 73 31 02 00
📠 04 73 31 03 00
contact@in6tu.fr

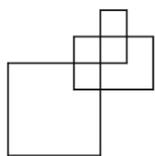

Référence	1766/16
Date	06/11/2017

CONSTRUCTION D'UN PÔLE ENFANCE
AULNAT


Bibliothèque et placards

Maitre d'Ouvrage : Maire d'Aulnat
avenue Pierre de Coubertin
63510 Aulnat


Echelle: 1:25
N° Plan Mobilier 06

Mobilier 06


Plan

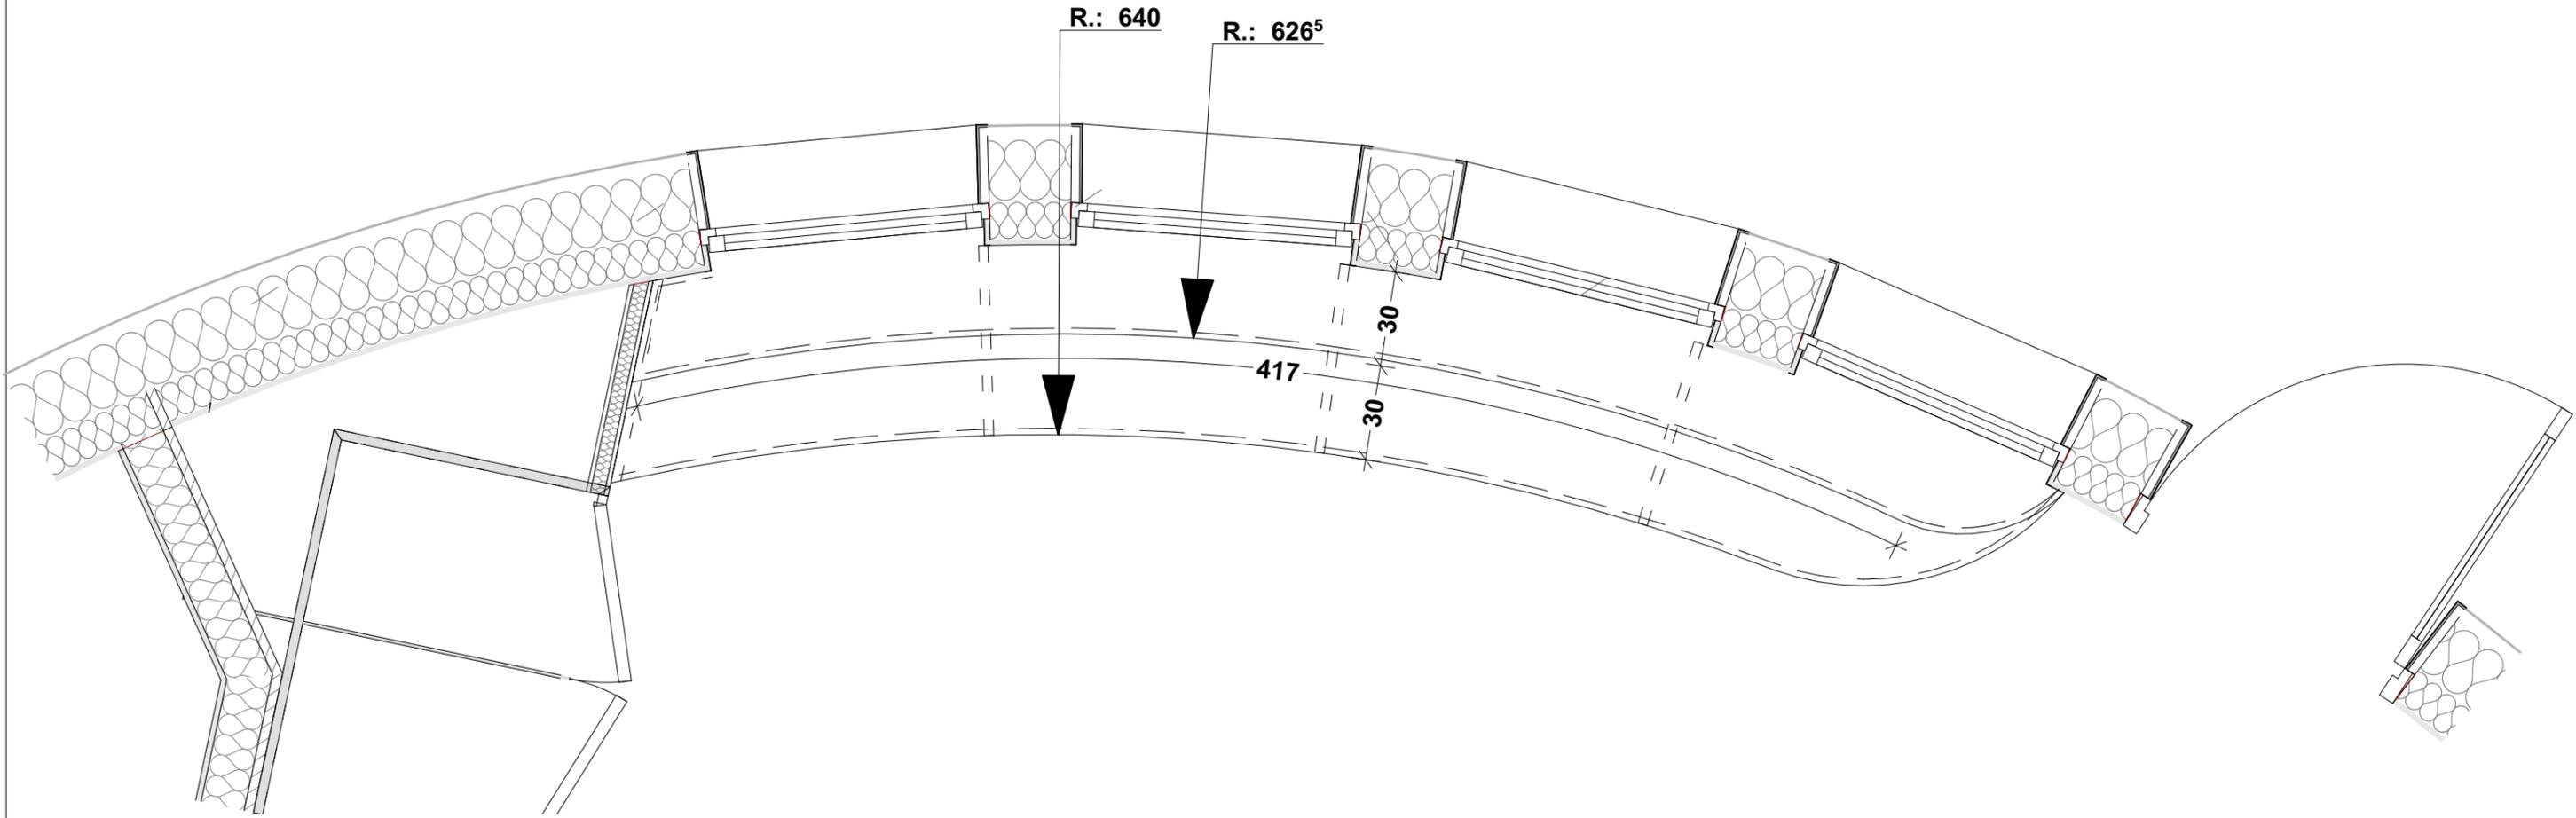

Coupe

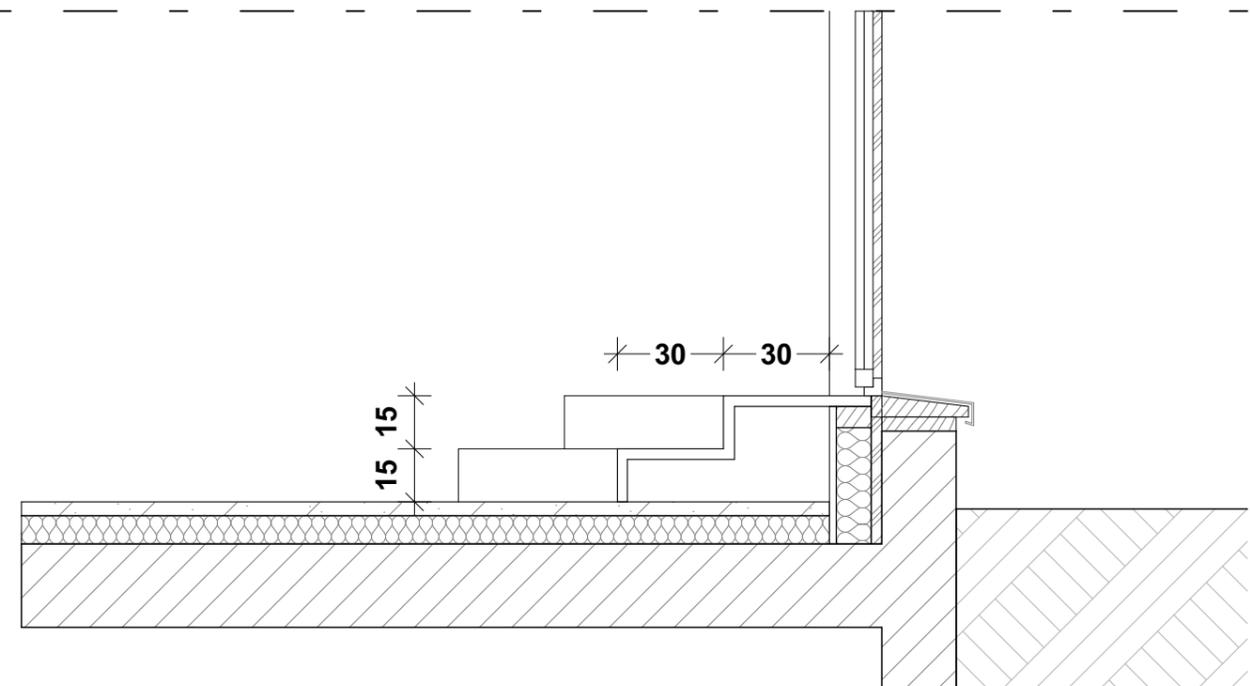

IN6TU ARCHITECTES

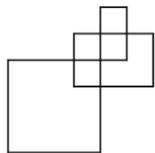

92 bis avenue de Royat
63400 Chamalières
04 73 31 02 00
04 73 31 03 00
contact@in6tu.fr

Référence 1766/16
Date 06/11/2017

CONSTRUCTION D'UN PÔLE ENFANCE
AULNAT


Gradin

Maitre d'Ouvrage : Maire d'Aulnat
avenue Pierre de Coubertin
63510 Aulnat


Echelle: 1:20
N° Plan Mobilier 07

Mobilier 07


Plan

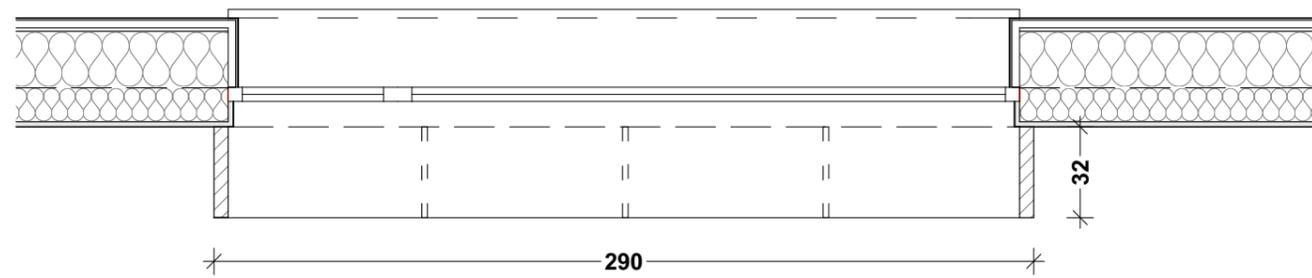

Vue de face

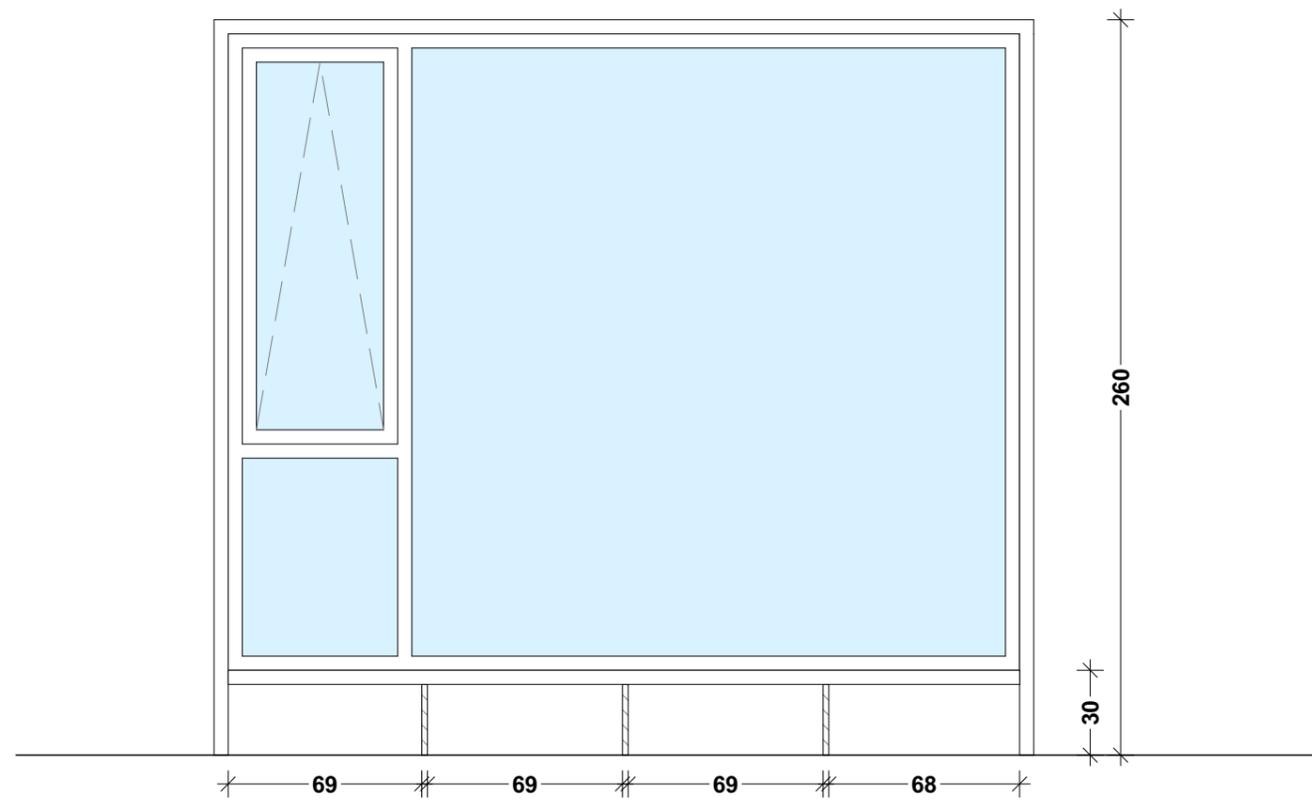


Vue de profil

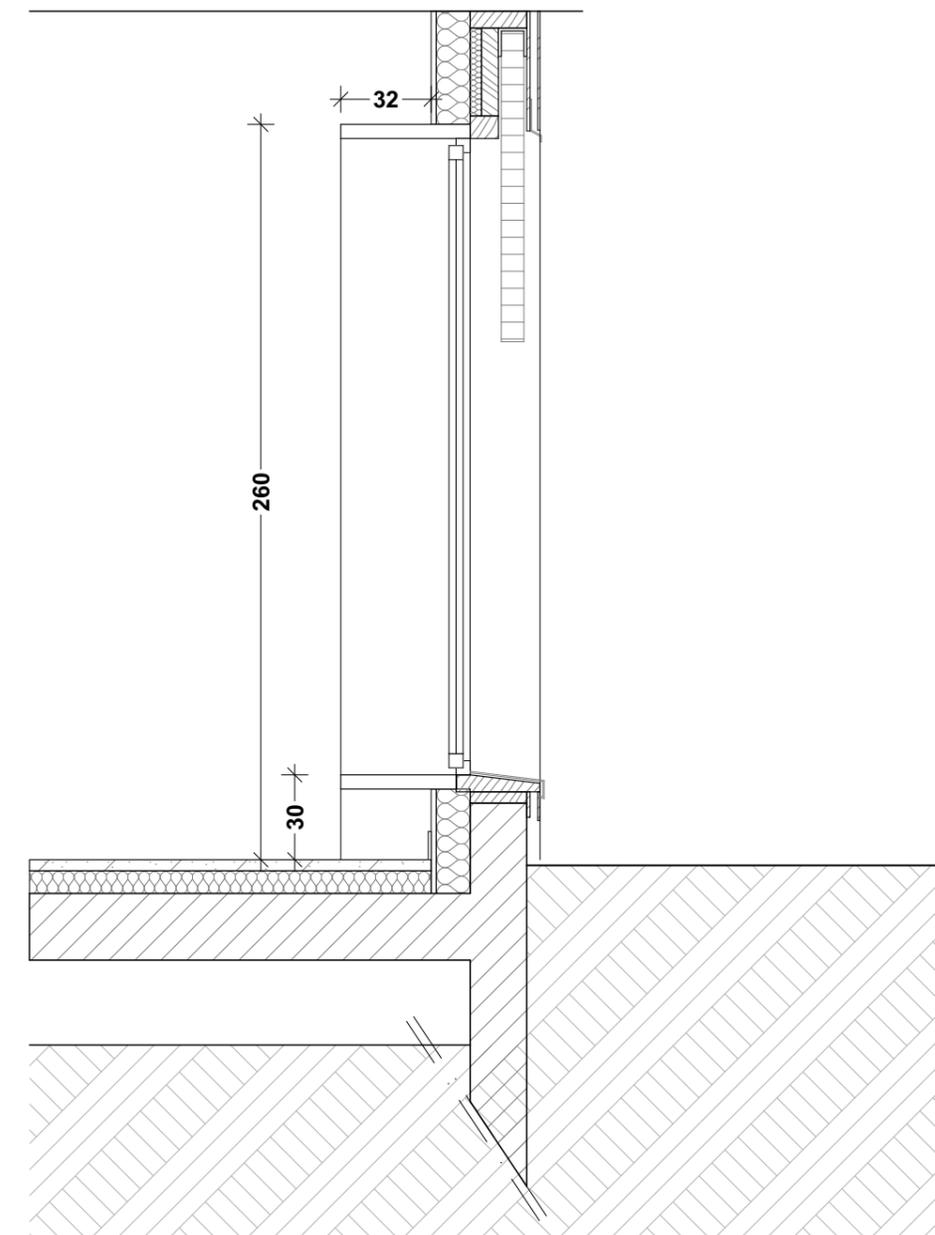

IN6TU ARCHITECTES

92 bis avenue de Royat
63400 Chamalières
☎ 04 73 31 02 00
📠 04 73 31 03 00
contact@in6tu.fr

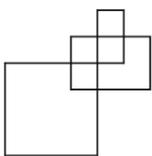

Référence	1766/16
Date	06/11/2017

CONSTRUCTION D'UN PÔLE ENFANCE
AULNAT


Bow window

Maitre d'Ouvrage : Maire d'Aulnat
avenue Pierre de Coubertin
63510 Aulnat

Echelle: 1:25
N° Plan Mobilier 08

Mobilier 08

Plan

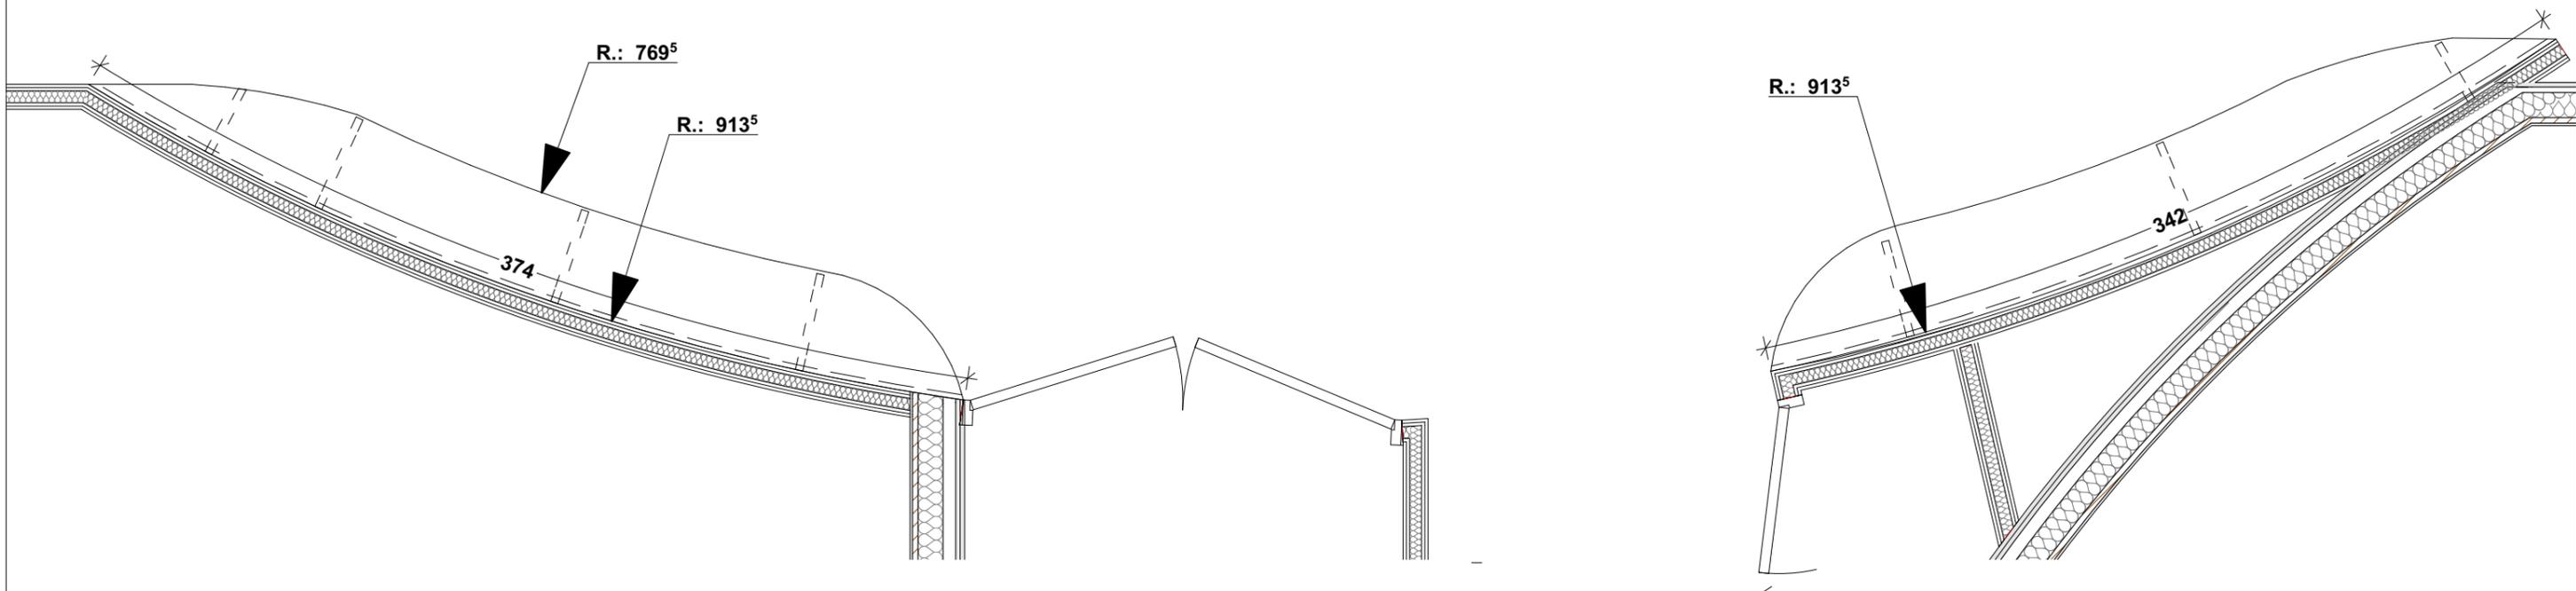


Vue de face et de profil



IN6TU ARCHITECTES

92 bis avenue de Royat
63400 Chamalières
☎ 04 73 31 02 00
📠 04 73 31 03 00
contact@in6tu.fr

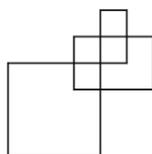

Référence	1766/16
Date	06/11/2017

CONSTRUCTION D'UN PÔLE ENFANCE
AULNAT


Banc elliptique
Maitre d'Ouvrage : Maire d'Aulnat
avenue Pierre de Coubertin
63510 Aulnat

Echelle: 1:25
N° Plan Mobilier 09

Mobilier 09

BANC RANGEMENT

Vue de face et de profil

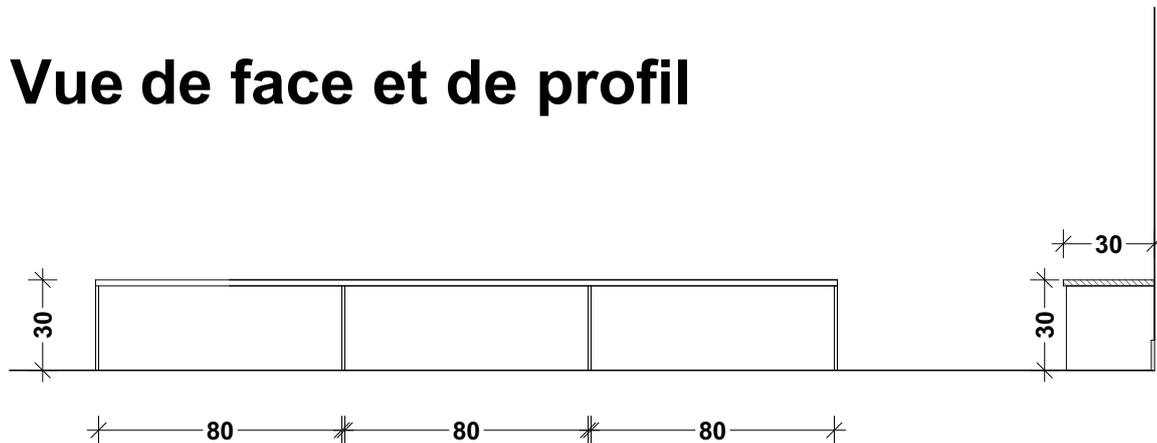

Plan



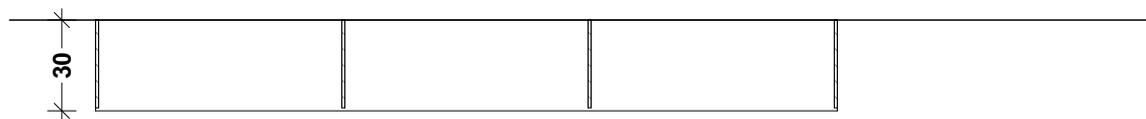


TABLE A LANGER

Plan

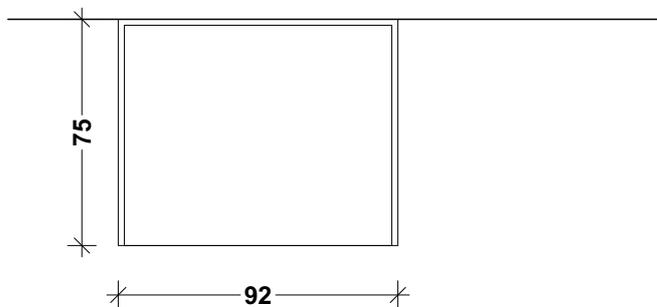


Vue de face

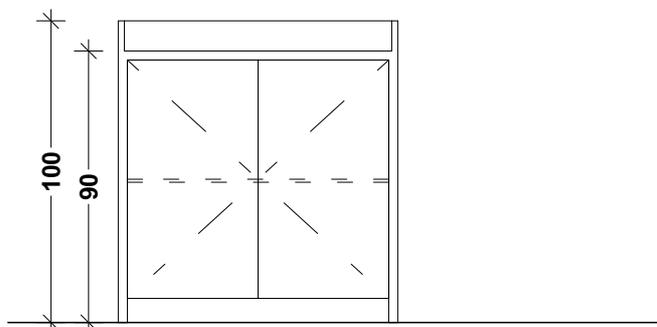

IN6TU ARCHITECTES

92 bis avenue de Royat
63400 Chamalières
☎ 04 73 31 02 00
📠 04 73 31 03 00
contact@in6tu.fr

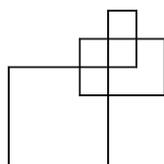

Principe banc rangement et table à langer		
Maitre d'Ouvrage :	Maire d'Aulnat avenue Pierre de Coubertin 63510 Aulnat	Echelle: 1:25
Référence	1766/16	N° Plan Mobilier 10
Date	06/11/2017	CONSTRUCTION D'UN PÔLE ENFANCE
AULNAT		

Mobilier 10