


COUPE DETAIL 1.20

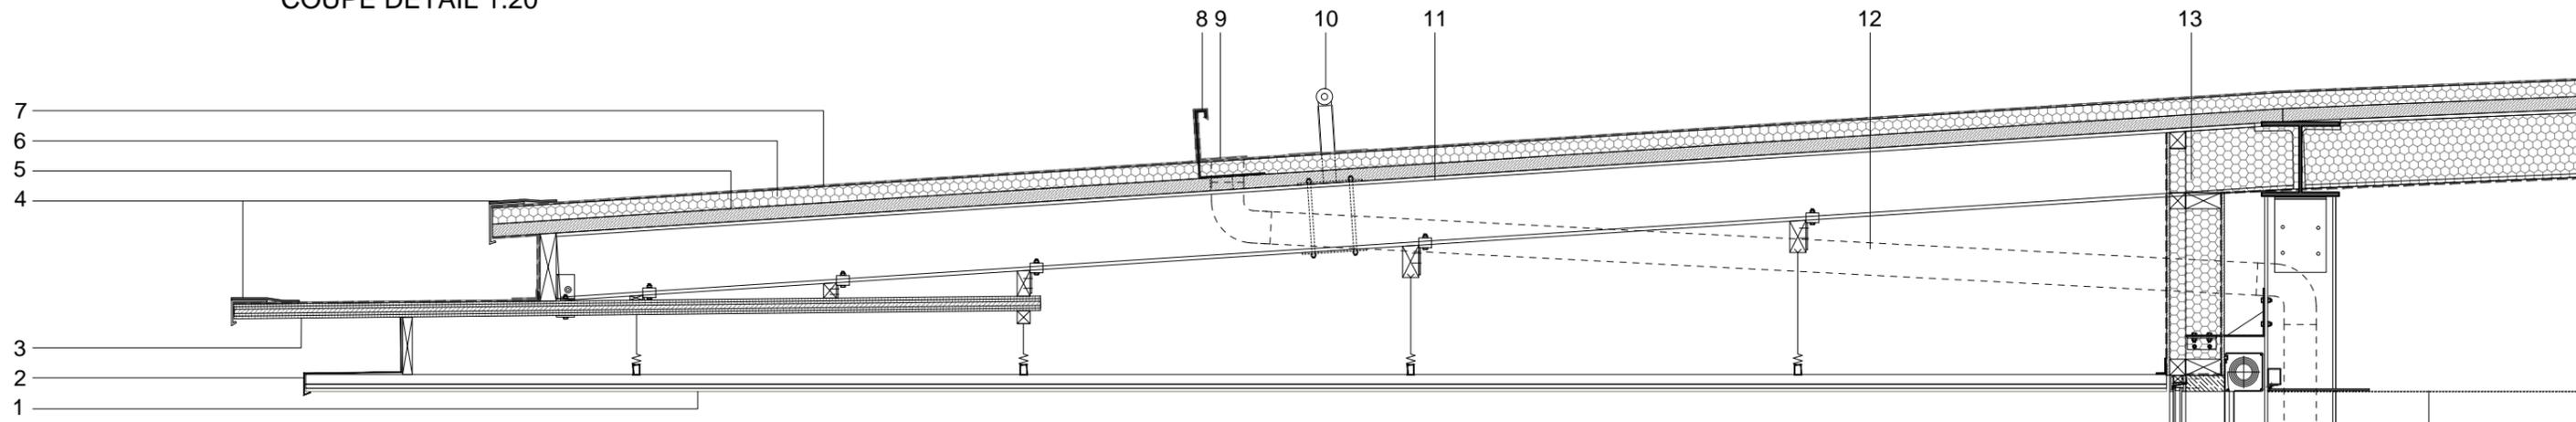

- 1 - Plaques Aquapanel
- 2 - Tôle pliée alu blanche
- 3 - Panneau bois
- 4 - Tôle colaminé teinte
- 5 - Panneau lamibois
- 6 - Isolant rigide ep.5cm
- 7 - Etanchéité FPO
- 8 - Costière métallique
- 9 - Noue, écoulement EP
- 10 - Support pour ligne de vie - fixé sur poutre métallique
- 11 - Poutre métallique
- 12 - Dévoisement ep alu.
- 13 - Fermeture du plénum

- 14 - Plafond toile tendue
- 15 - Poteau métallique IPE 220
- 16 - Descente ep alu
- 17 - Store intérieur motorisé
- 18 - Mur rideau, épine bois
- 19 - Finition sol souple
- 20 - Chape plancher chauffant
- 21 - Isolant ep 12cm
- 22 - Dalle béton ep 25cm
- 23 - Terrasse bois

- 14
- 15
- 16
- 17
- 18
  
- 19
- 20
- 21
- 22
- 23

