

**AMO HQE:**  
 M&L Studio  
 2 rue Sainte Marie des Terreaux 69001 Lyon T.04 78 29 42 28

**Architecte de coordination:**  
 David Chipperfield Architects  
 11 Park Road London SE 7NX UK T.44 20 7629 4800

**Payageur:**  
 Veris International sa  
 Bielerstraße 446 2000 Shonen Belgique T.+32 2 680 13 22

**Entreprise Générale:**  
 Broyages Bâtiment Sud Est  
 Hub 3, 905 rue d'Espagne 69124 Colombar-Saugnieu T.04 78 13 64 18 18

**Maitrise d'œuvre:**  
 BE structure - COGEC  
 300pp, 10 avenue des Canuts 69100 Vaulx-en-Velin T.04 37 43 11 11

**BE Fluides - KATENE**  
 Wopac, 10 avenue des Canuts 69100 Vaulx-en-Velin T.04 37 43 33 33

**BE HGE - KATENE**  
 Wopac, 10 avenue des Canuts 69100 Vaulx-en-Velin T.04 37 43 33 33

**Economiste - PROCOBAT**  
 Wopac, 10 avenue des Canuts 69100 Vaulx-en-Velin T.04 37 43 32 45

**Acousticien - ACQUHÉNE**  
 33 route de Jonage BP30 69911 Puuguais CEDEX T.04 72 82 35 11


**VID - B Ingénierie**  
 Wopac, 10 avenue des Canuts 69100 Vaulx-en-Velin T.04 82 95 93 11

**Bureau de contrôle:**  
 Bureau de contrôle - COGEC  
 11 rue Saint Maximin 69116 Lyon CEDEX 03 T.04 72 11 45 00

**S.P.S. - NIVICAP**  
 17, Parc Des, 127 rue Servant 69124 Lyon CEDEX 03 T.04 37 42 72 10

**Remarques générales:**  
 Ne pas mesurer sur les documents.  
 Ne pas changer l'échelle des documents.  
 Tous les erreurs doivent immédiatement être signalées à l'architecte.  
 Tous les documents fournis doivent être parfaitement mis en relation avec les autres documents provenant des architectes, des consultants et des régisseurs intervenant.  
 Toutes les informations qui concernent le site, les arbres et les bâtiments de contexte ont été complétées.  
 Elles proviennent de différentes sources.  
 Toutes les dimensions doivent être contrôlées sur chantier.

Rev.	Date	Description	Dessiné	Vérifié

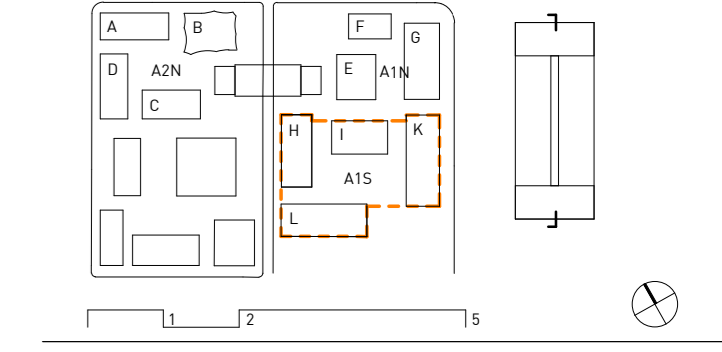

**Emetteur:**  
**VERA & ASSOCIÉS ARCHITECTES**

7 rue General Sarraut  
 69001 Lyon  
 T. 04 78 08 24 05  
 veras@veraspa.fr

Projet: **Lyon Confluence** Numero projet: **16.007**  
 Ilot A15 - Bâtiment I

Maitrise d'ouvrage:  
**Linkcity**  
 Hub 3, 905 rue d'Espagne  
 69124 Colombar-Saugnieu T.+334 13 64 18 18

Numero dessin:  
**A15 DOE 00 CPE VRA I 52 201 0 00**  
 Dessin:  
**Coupe Longitudinale B**  
 Date: 29.10.21 Phase: **DOE**  
 Echelle: 1/50  
 Dessiné / Vérifié: LK / PD  
 Approuvé: