

Garde corps, acier thermolaqué gris-vert  
 RAL, au choix de l'architecte  
 Couverture aluminium laqué gris-vert  
 RAL, au choix de l'architecte  
 Panneau bois peint gris-vert RAL, au choix  
 de l'architecte  
 Store à encroulement type Wierma  
 Pure M sans guidage latéral,  
 chabotie, lame facile à régler  
 Menuiseries bois peintes gris-vert  
 RAL, au choix de l'architecte  
 Balcon parabolique porteur, bordé  
 après la motorie gris-vert  
 \* typologie type Fern Hydro 2000

**AMO HQE:**  
 M&S Studio  
 2 rue Sainte-Marie des Terreaux 69001 Lyon  
 T.06 78 29 42 28

**Architecte de coordination:**  
 David Chipperfield Architects  
 11 Park Road London SE1 7NA UK  
 T.+44 20 7629 4800

**Payagiste:**  
 Veris International sa  
 Bâtiment 446, 2000 Shonen-Belgique  
 T.+32 2 680 13 22

**Entreprise Générale:**  
 Broyages Bâtiment Sud Est  
 Hub 3, 905 rue d'Espagne 69724 Colombar-Saugnieu  
 T.06 13 64 18 19

**Maitrise d'œuvre:**

**BE structure - COSEC:**  
 30 quai, 10 avenue des Canuts 69100 Vaulx-en-Velin  
 T.06 37 43 11 77

**BE Fluides - KATENC:**  
 30 quai, 10 avenue des Canuts 69100 Vaulx-en-Velin  
 T.06 37 43 32 33

**BE HGE - KATENE:**  
 30 quai, 10 avenue des Canuts 69100 Vaulx-en-Velin  
 T.06 37 43 32 33

**Economiste - PROCOBAT:**  
 30 quai, 10 avenue des Canuts 69100 Vaulx-en-Velin  
 T.06 37 43 32 45

**Acousticien - ACOUPHENE:**  
 33 route de Jonage BP30 69191 Puuguignan CEDEX  
 T.06 72 82 35 97


**VED - B Ingénierie:**  
 30 quai, 10 avenue des Canuts 69100 Vaulx-en-Velin  
 T.06 82 95 93 27

**Bureau de contrôle - COSEC:**  
 11 rue Saint-Maximin 69116 Lyon CEDEX 03  
 T.06 32 11 45 00

**S.P.S. - NIVICAP:**  
 37, Parc Des, 129 rue Sarcelles 69226 Lyon CEDEX 03  
 T.06 37 42 71 70

**Remarques générales:**  
 Ne pas mesurer sur les documents.  
 Ne pas chercher à extraire des documents.  
 Tous les erreurs doivent immédiatement être signalées à l'architecte.  
 Tous les documents fournis doivent être parfaitement mis en relation  
 avec les autres documents provenant des architectes,  
 des consultants et des registres d'architecture.  
 Toutes les informations qui concernent le site,  
 les autres et les bâtiments de contexte ont été complètes.  
 Elles proviennent de différentes sources.  
 Toutes les dimensions doivent être contrôlées sur chantier.

Rev.	Date	Description	Dessiné	Vérifié

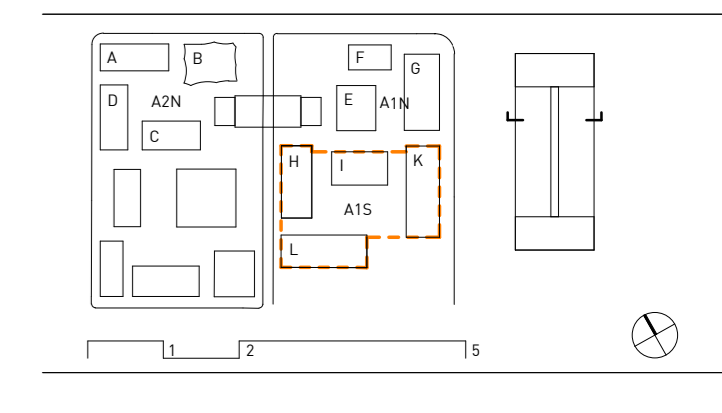

**Emetteur:**  
**VERA & ASSOCIÉS ARCHITECTES**

7 rue General Sarraï  
 69001 Lyon  
 T. 06 78 29 42 28  
 veras@verarsa.fr

**Projet:** Lyon Confluence  
 Ilot A15 - Bâtiment I  
**Numero projet:** 16.007

**Maitrise d'ouvrage:**  
 Linkcity  
 Hub 3, 905 rue d'Espagne  
 69724 Colombar-Saugnieu T.+33 4 78 13 64 18 19

**Numéro dessin:**  
 A15 DOE 00 CPE VRA I 52 200 0 00  
**Dessin:**  
 Coupe Transversale A  
**Date:** 29.10.21  
**Echelle:** 1:50  
**Dessiné / Vérifié:** LH / PD  
**Approuvé:**  
**Phase:** DOE