

**AMO HOE:**  
M&S Studio  
2 rue Sainte Marie des Terreaux 69021 Lyon T.06 78 29 42 28

**Architecte de coordination:**  
David Chipperfield Architects  
11 Park Road London SE1 7NA UK T.44 20 7629 4800

**Propriétaire:**  
Veris International sa  
Bâtiment 446 - 2000 Shonen Belgique T.32 2 680 13 22

**Entreprise Générale:**  
Bouygues Bâtiment Sud Est  
Hub 3, 105 rue d'Espagne 47124 Colombar-Saugnieu T.06 13 64 18 18


**Maitrise d'œuvre:**  
**BE structure - COSEC**  
30 route de Jonage BP30 49911 Puuguais CEDEX T.06 37 45 11 77  
**BE Fluides - KATENE**  
30 route de Jonage BP30 49911 Puuguais CEDEX T.06 37 45 33 33  
**BE HOE - KATENE**  
30 route de Jonage BP30 49911 Puuguais CEDEX T.06 37 45 33 33  
**Economiste - PROCOBAT**  
30 route de Jonage BP30 49911 Puuguais CEDEX T.06 37 45 32 45  
**Acousticien - ACOUPHENE**  
33 route de Jonage BP30 49911 Puuguais CEDEX T.06 72 82 35 97  
**VLD - B Ingénierie**  
30 route de Jonage BP30 49911 Puuguais CEDEX T.06 82 95 51 27

**Bureau de contrôle:**  
Bureau de contrôle - COSEC  
11 rue Saint Maximin 69116 Lyon CEDEX 03 T.06 32 11 45 00

**S.P.S. - NIDICAP**  
17, Parc Des 129 rue Sarrasin 47024 Lyon CEDEX 03 T.06 37 42 70 70

**Remarques générales:**  
Ne pas mesurer sur les documents.  
Ne pas changer l'échelle des documents.  
Tous les erreurs doivent immédiatement être signalées à l'architecte.  
Tous les documents fournis doivent être parfaitement en phase avec les autres documents provenant des architectes, des consultants et des registres d'architecture.  
Toutes les informations qui concernent le site, les plans et les bâtiments du contexte ont été complétées.  
Elles proviennent de différentes sources.  
Toutes les dimensions doivent être contrôlées sur chantier.

Rev.	Date	Description	Dessiné	Vérifié

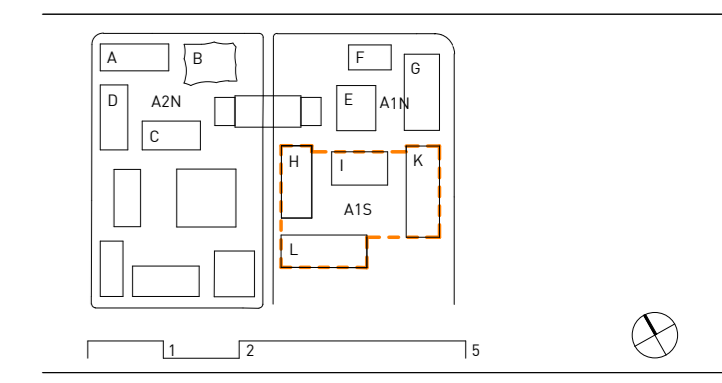

**Emetteur:**  
**VERA & ASSOCIÉS ARCHITECTES**

7 rue General Sarrail  
69004 Lyon  
T. 06 78 29 42 28  
david@chipperfield.com

**Projet:** Lyon Confluence  
lot A15 - Bâtiment I

**Numero projet:** 16.007

**Maitrise d'ouvrage:**  
Linkcity

Hub 3, 105 rue d'Espagne  
47124 Colombar-Saugnieu T.034 13 64 18 18

**Numéro dessin:**  
A15 DOE 00 PLA VRA I 51 102 0 00

**Dessin:**  
Plan de Toiture

**Date:** 29.10.21  
**Echelle:** 1:50  
**Quotient/Version:** LH/00

**Phase:**  
DOE