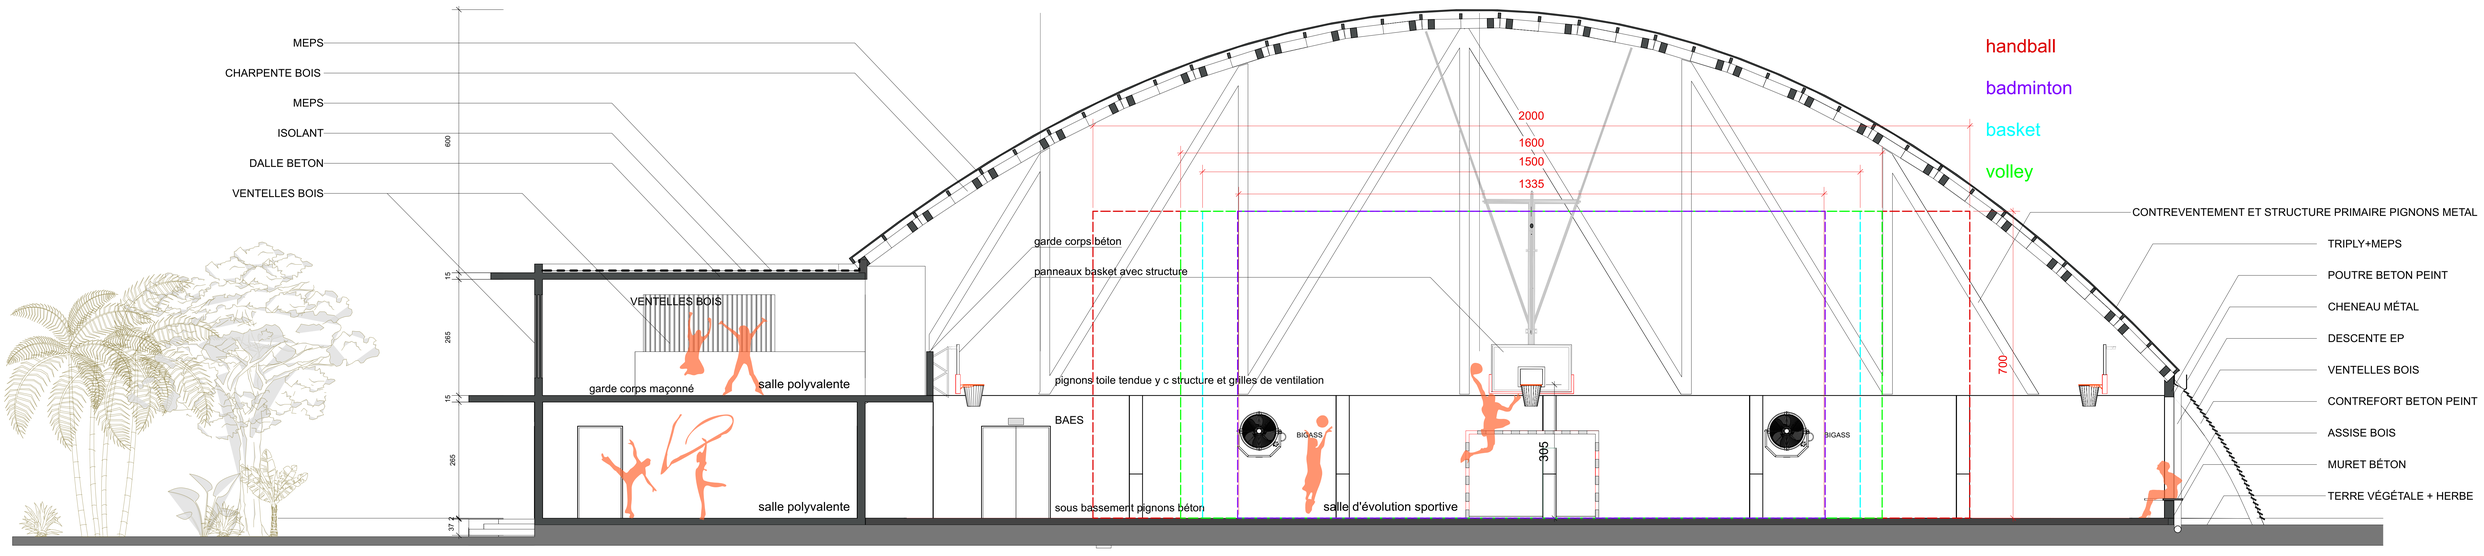

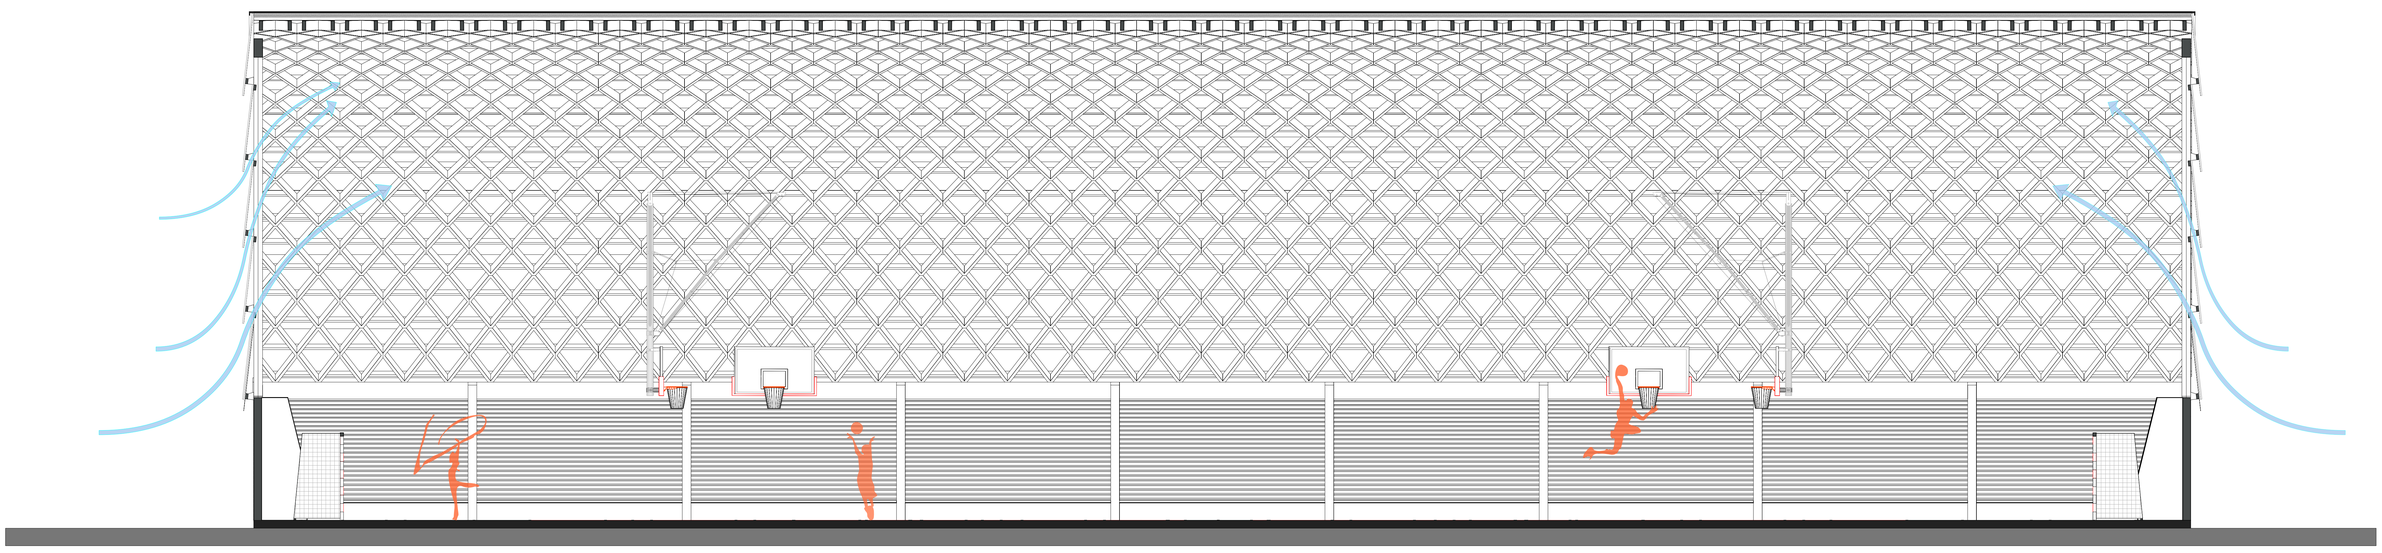

Hall sportif michotte Cayenne - façade Est & coupe - échelle 1/100 ème

0 1 2 3 4 5 m