


ASL du lotissement PALMER  
Section BP n°94, 97


Lot n°2  
Section BP n°216

Section BP n°217

SARL JMZ SERVICES  
Section BP n°220

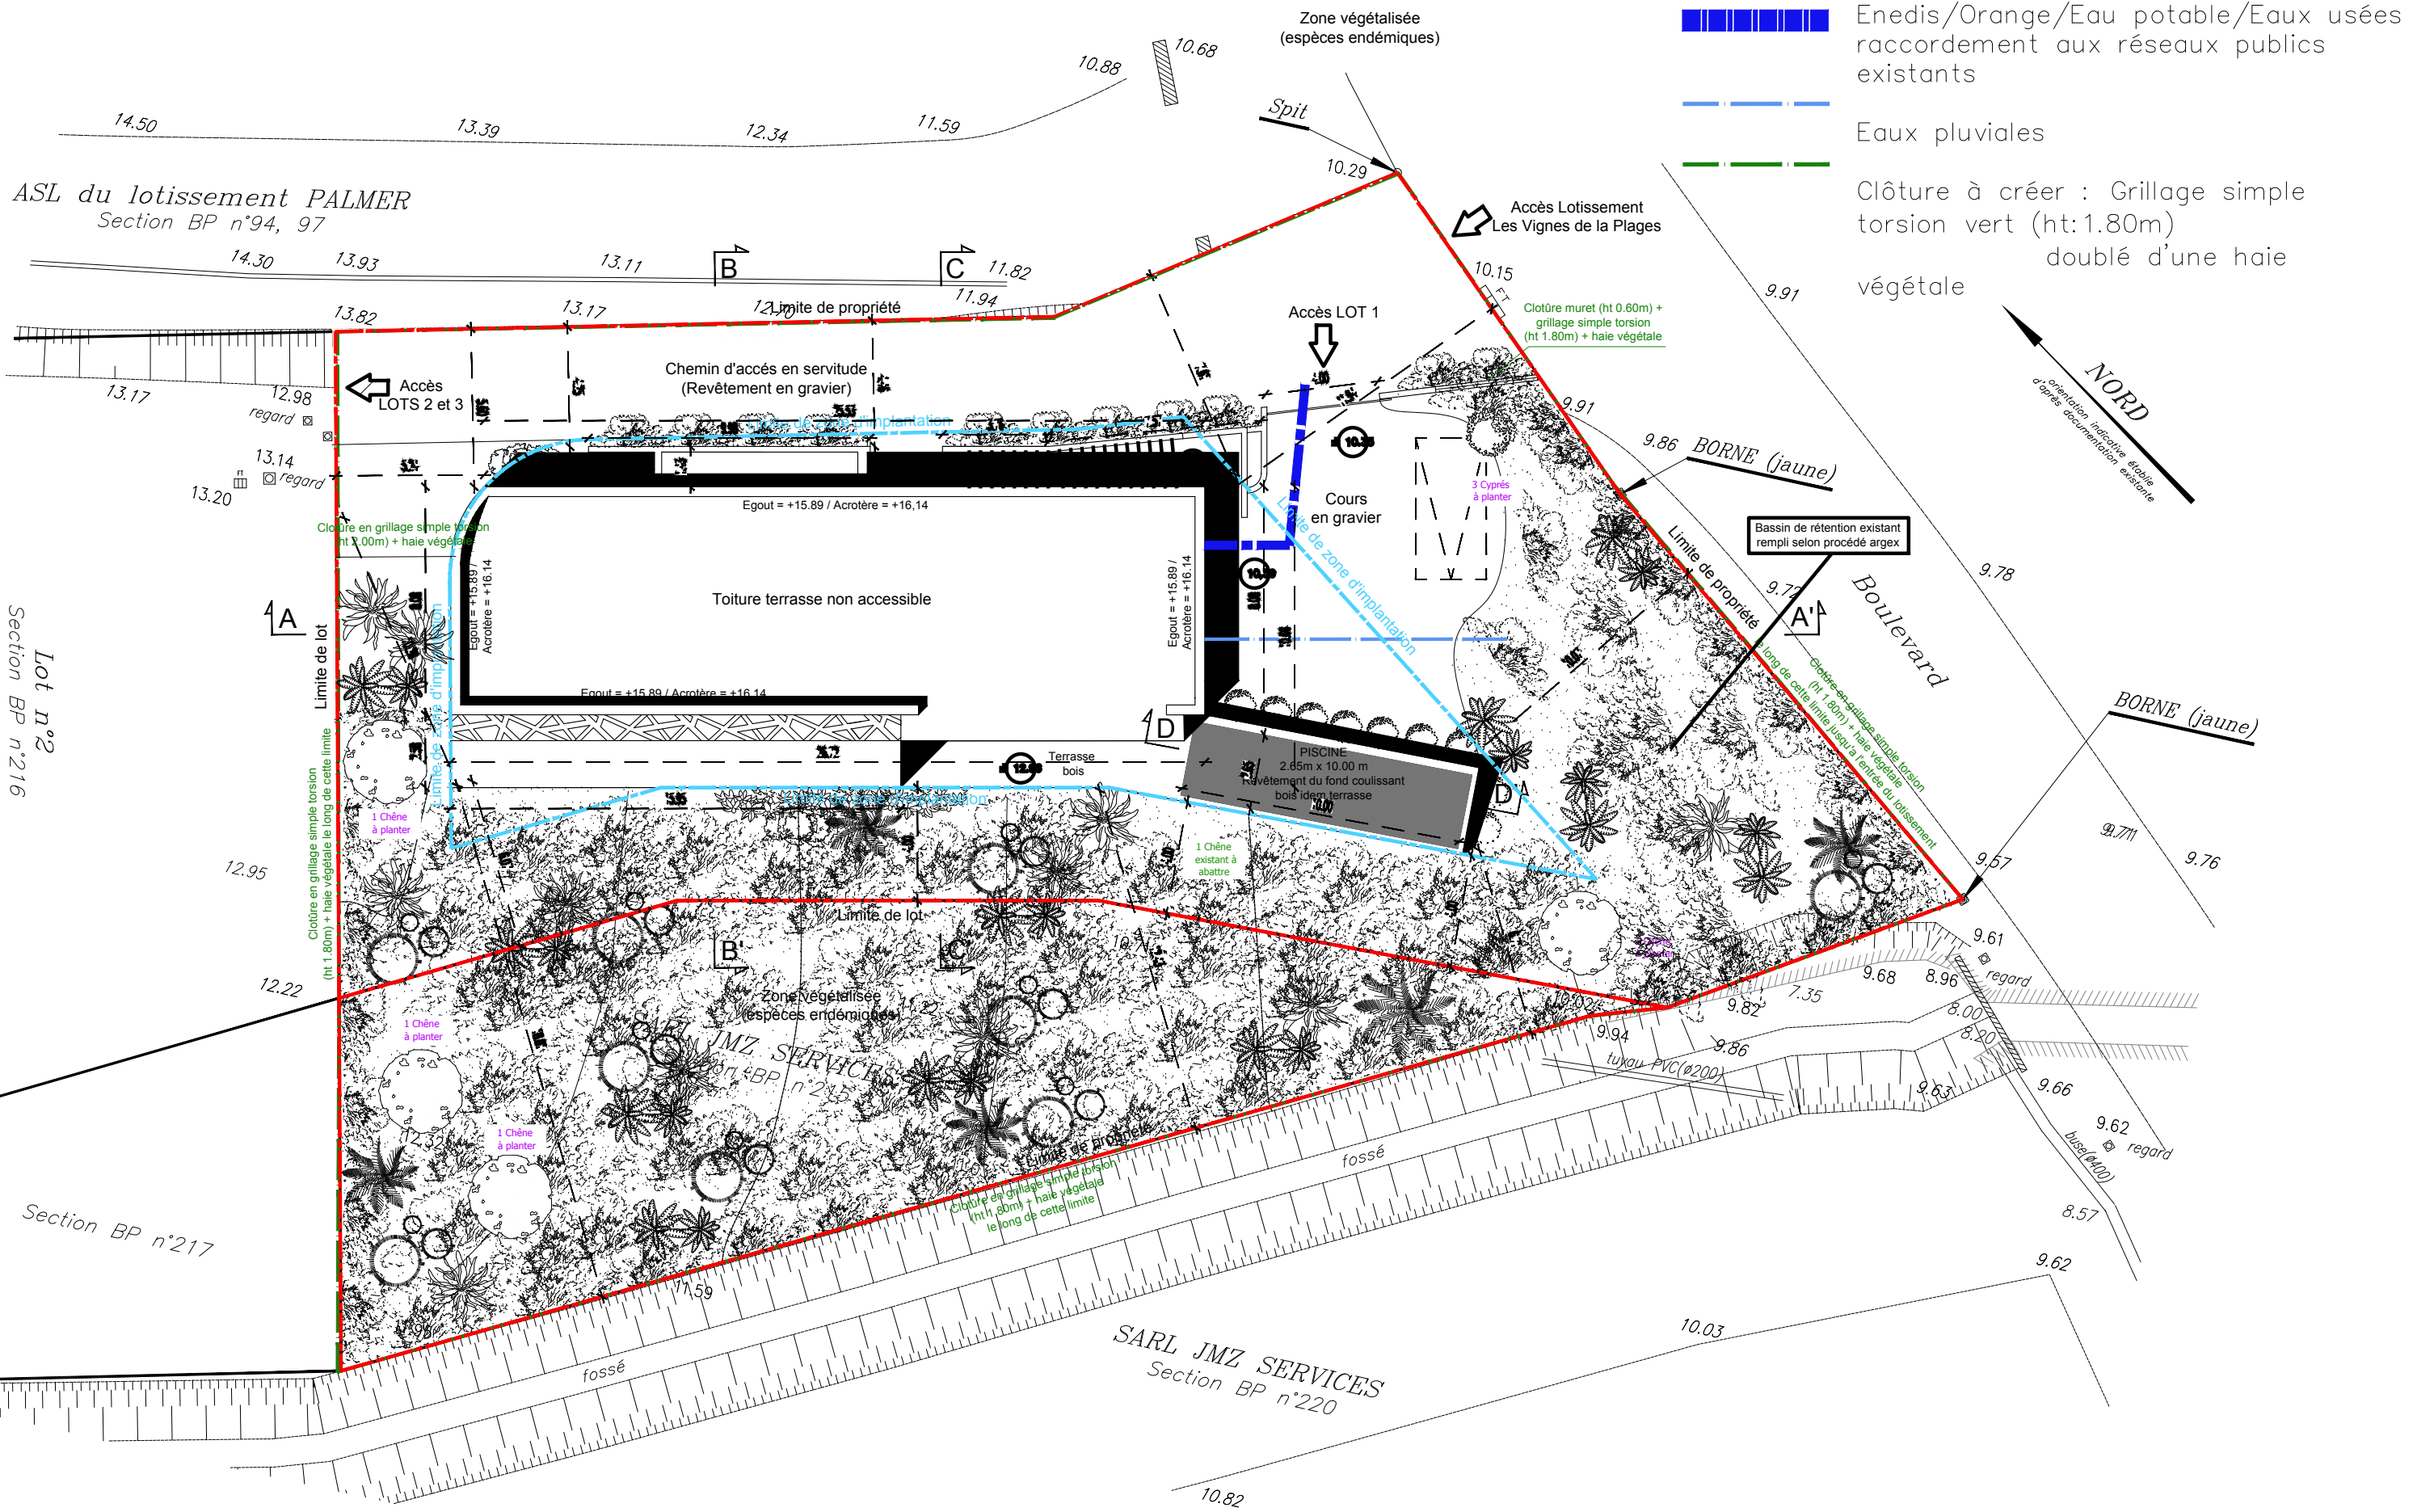

- ▬▬▬▬▬▬ Enedis/Orange/Eau potable/Eaux usées  
raccordement aux réseaux publics existants
- - - - - Eaux pluviales
- - - - - Clôture à créer : Grillage simple torsion vert (ht:1.80m) doublé d'une haie végétale

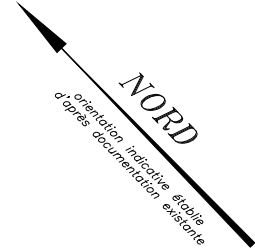

4A

4D

A'A

B'

C'

regard

regard

regard

regard

regard

regard

Accès Lotissement  
Les Vignes de la Plages

Accès LOT 1

Accès  
LOTS 2 et 3

Chemin d'accès en servitude  
(Revêtement en gravier)

Cours en gravier

Toiture terrasse non accessible

Terrasse bois

PISCINE  
2.45m x 10.00 m  
Revêtement du fond coulissant  
bois idem terrasse

Clôture muret (ht 0.60m) +  
grillage simple torsion  
(ht 1.80m) + haie végétale

Clôture en grillage simple torsion  
(ht 1.80m) + haie végétale

Clôture en grillage simple torsion  
(ht 1.80m) + haie végétale le long de cette limite

Clôture en grillage simple torsion  
(ht 1.80m) + haie végétale  
le long de cette limite

Bassin de rétention existant  
rempli selon procédé argex

Boulevard

BORNE (jaune)

BORNE (jaune)

Zone végétalisée  
(espèces endémiques)

Zone végétalisée  
(espèces endémiques)

fossé

fossé

Limite de lot

Limite de lot

Limite de propriété

BORNE (jaune)

Limite de propriété

Clôture en grillage simple torsion  
(ht 1.80m) + haie végétale  
le long de cette limite jusqu'à l'entrée du lotissement

Limite de lot

Clôture en grillage simple torsion  
(ht 1.80m) + haie végétale le long de cette limite

Clôture en grillage simple torsion  
(ht 1.80m) + haie végétale le long de cette limite

