


Limite de lot

Limite de zone d'habitation

Limite de propriété

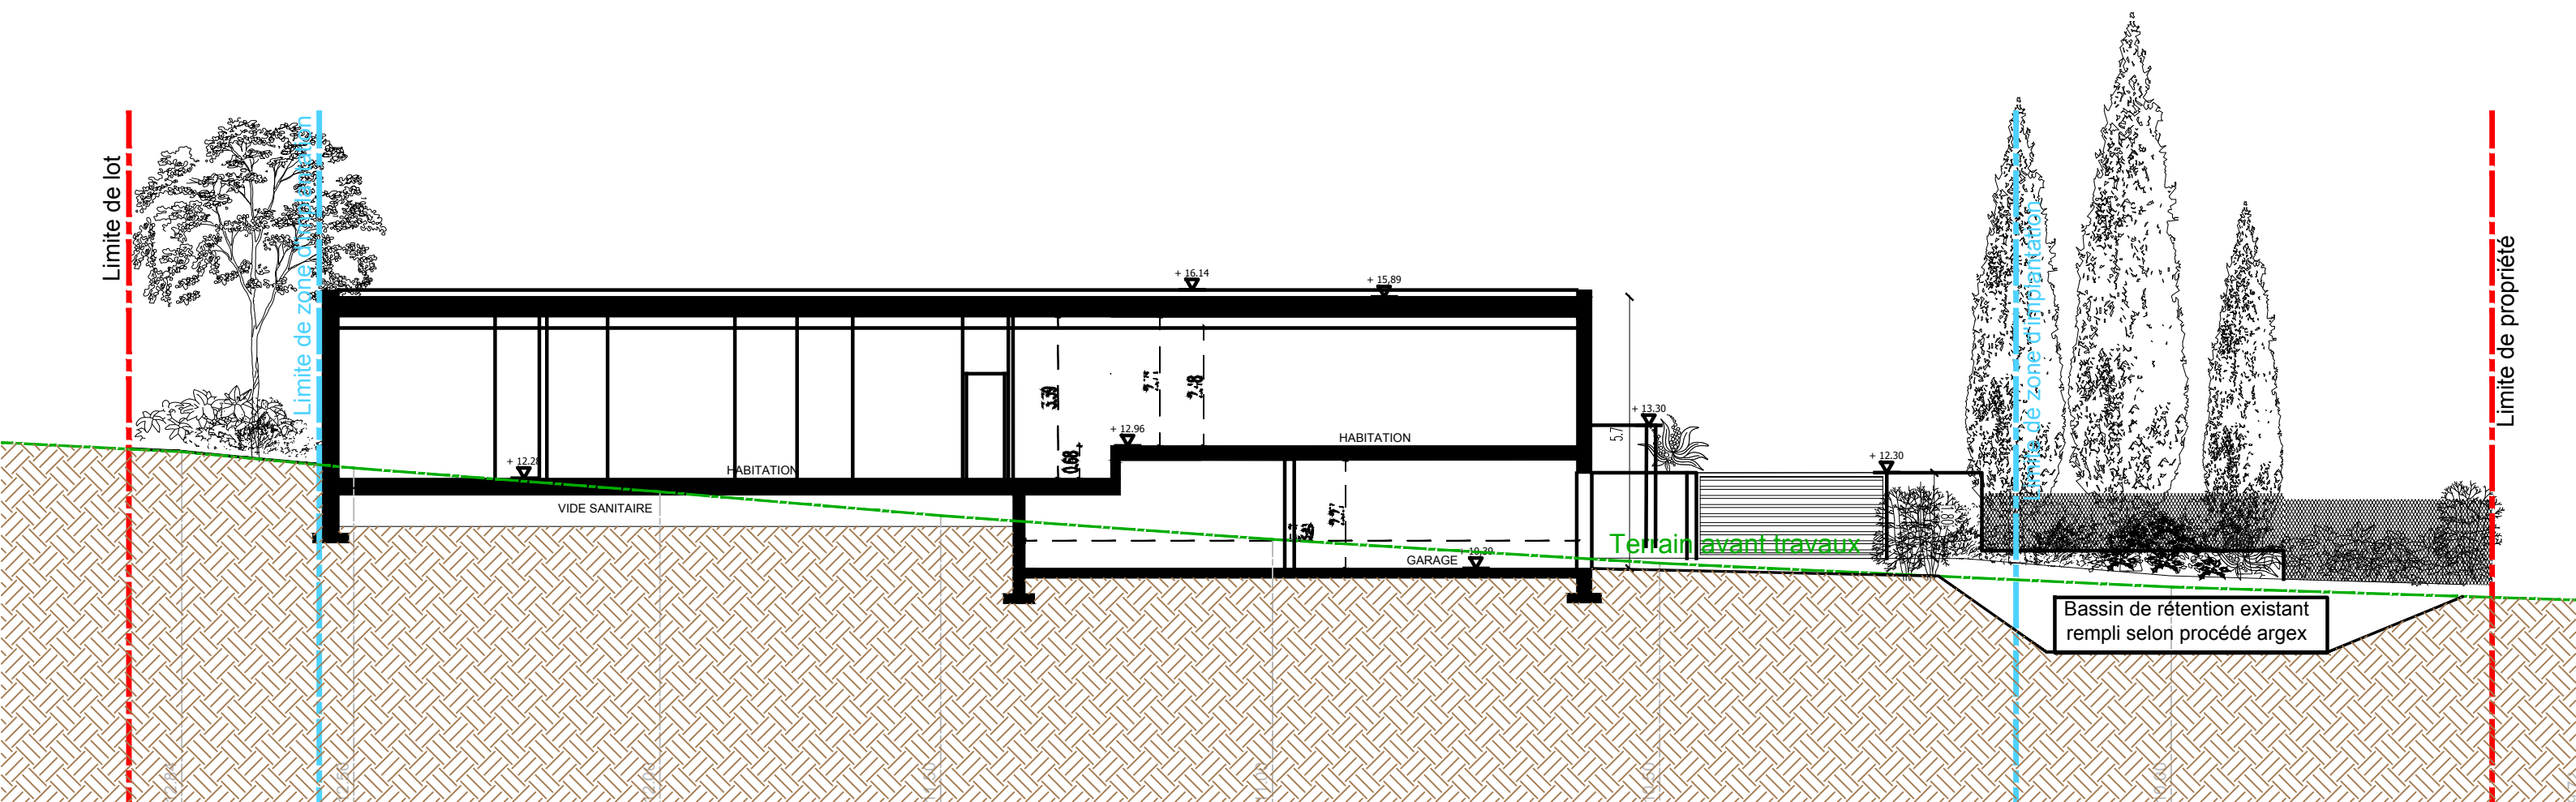

Bassin de rétention existant rempli selon procédé argex

Terrain avant travaux

VIDE SANITAIRE

HABITATION

GARAGE

HABITATION