


Coupe Nord / Sud

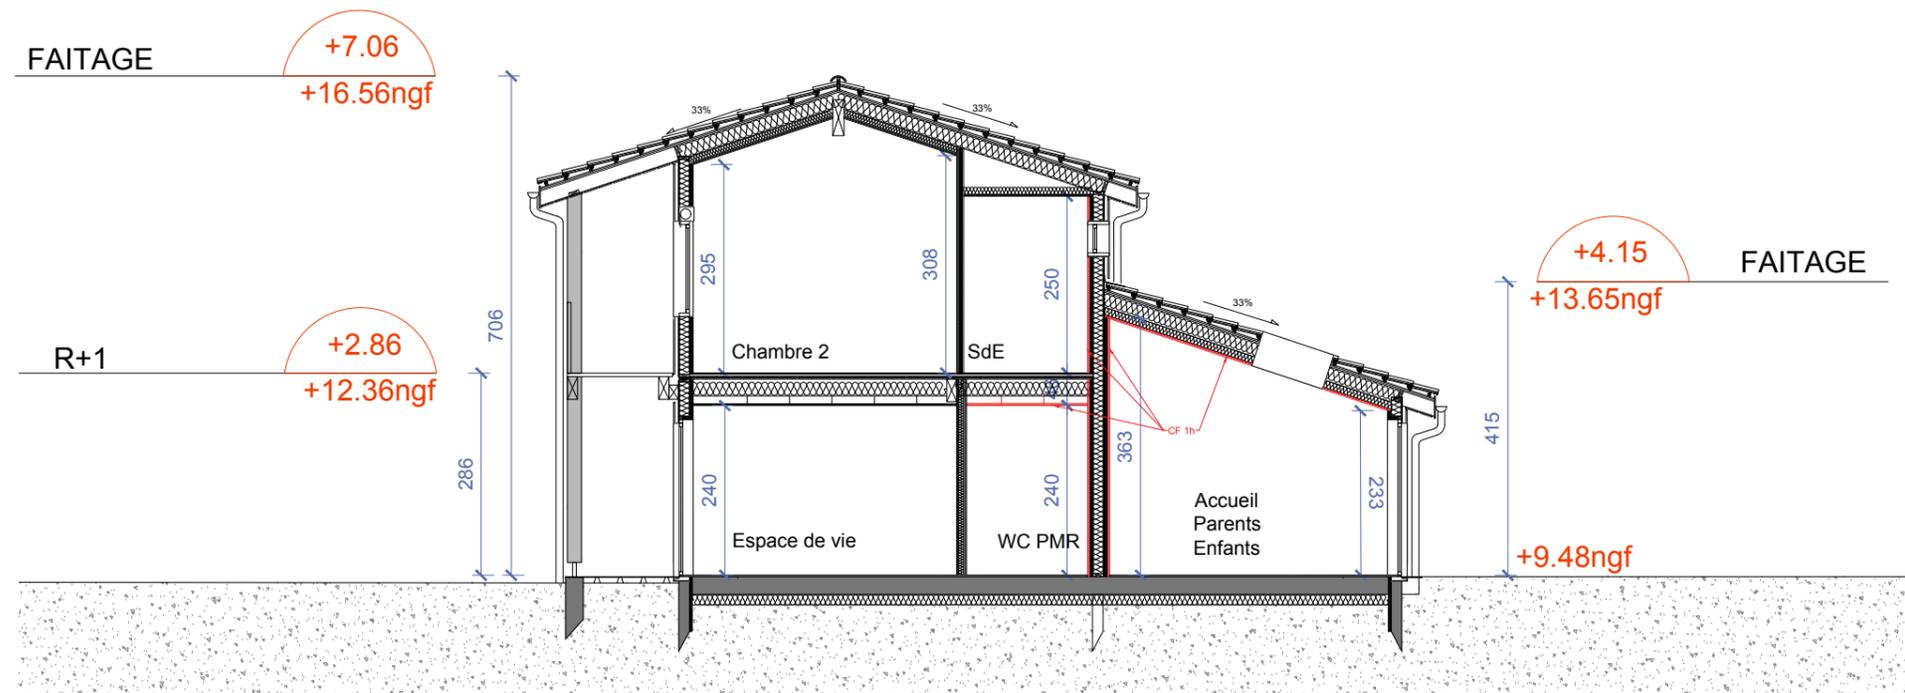


Coupe Nord / Sud superposition locaux à sommeil et ERP

NB : Le calepinage des lames de façade ne comprendra aucune découpe au droit des menuiseries (lames pleines).
Le bardage sera constitué uniquement de lames pleines.

Nom d'affaire :	Phase :	Numéro :	Type :	Emetteur :	Niveau :	Zone :	Echelle :	Désignation :	Indice :
SAB	DET	00.406	C	TLR	00	04	1/100 ^{ème}	Maison intermédiaire Coupe Nord/Sud	E




Façade Sud sur espace de vie en semi-autonomie

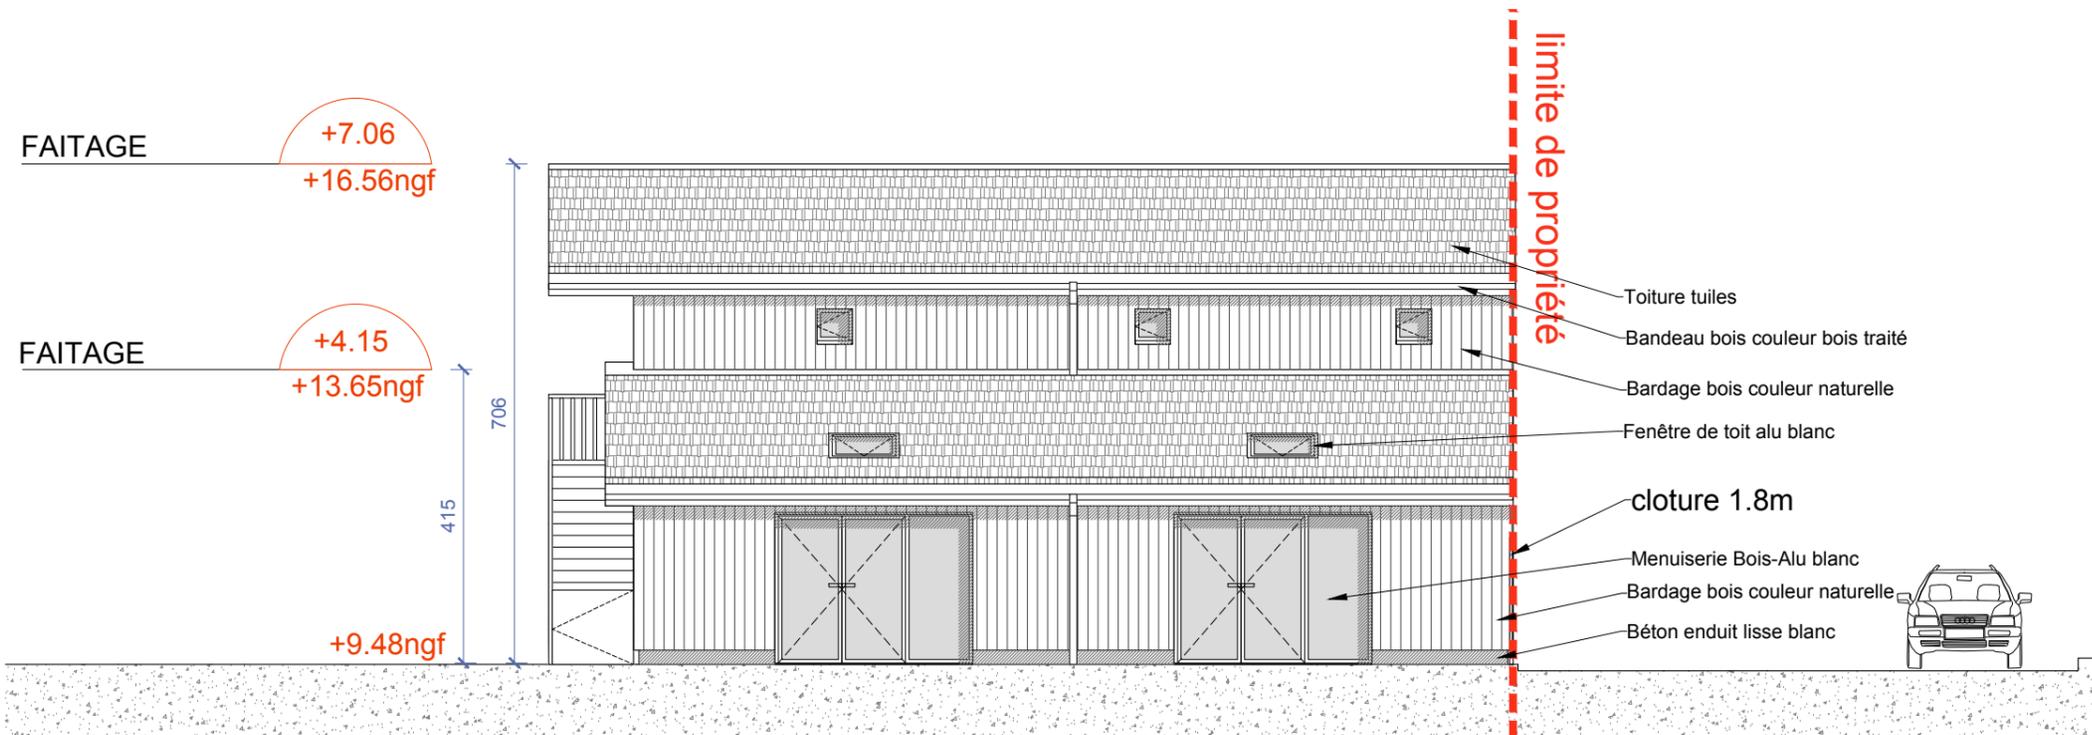


Façade Nord sur l'accueil parents/enfants

NB : Le calepinage des lames de façade ne comprendra aucune découpe au droit des menuiseries (lames pleines).
Le bardage sera constitué uniquement de lames pleines.

Nom d'affaire :	Phase :	Numéro :	Type :	Emetteur :	Niveau :	Zone :	Echelle :	Désignation :	Indice :
SAB	DET	00.404	F	TLR	00	04	1/100 ^{ème}	Maison intermédiaire Façades Nord et Sud	E

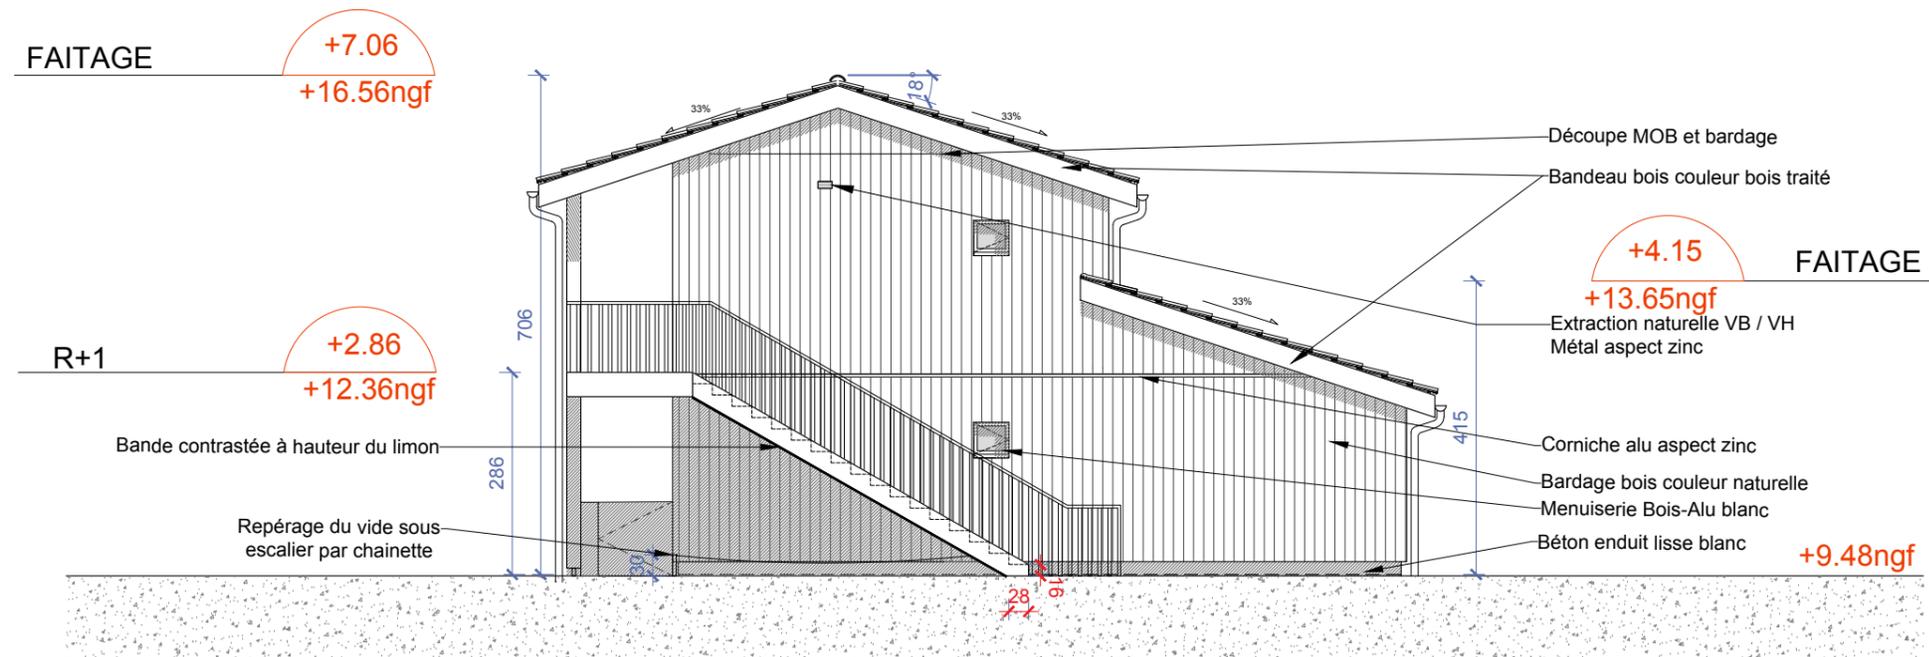

Façade Est sur village

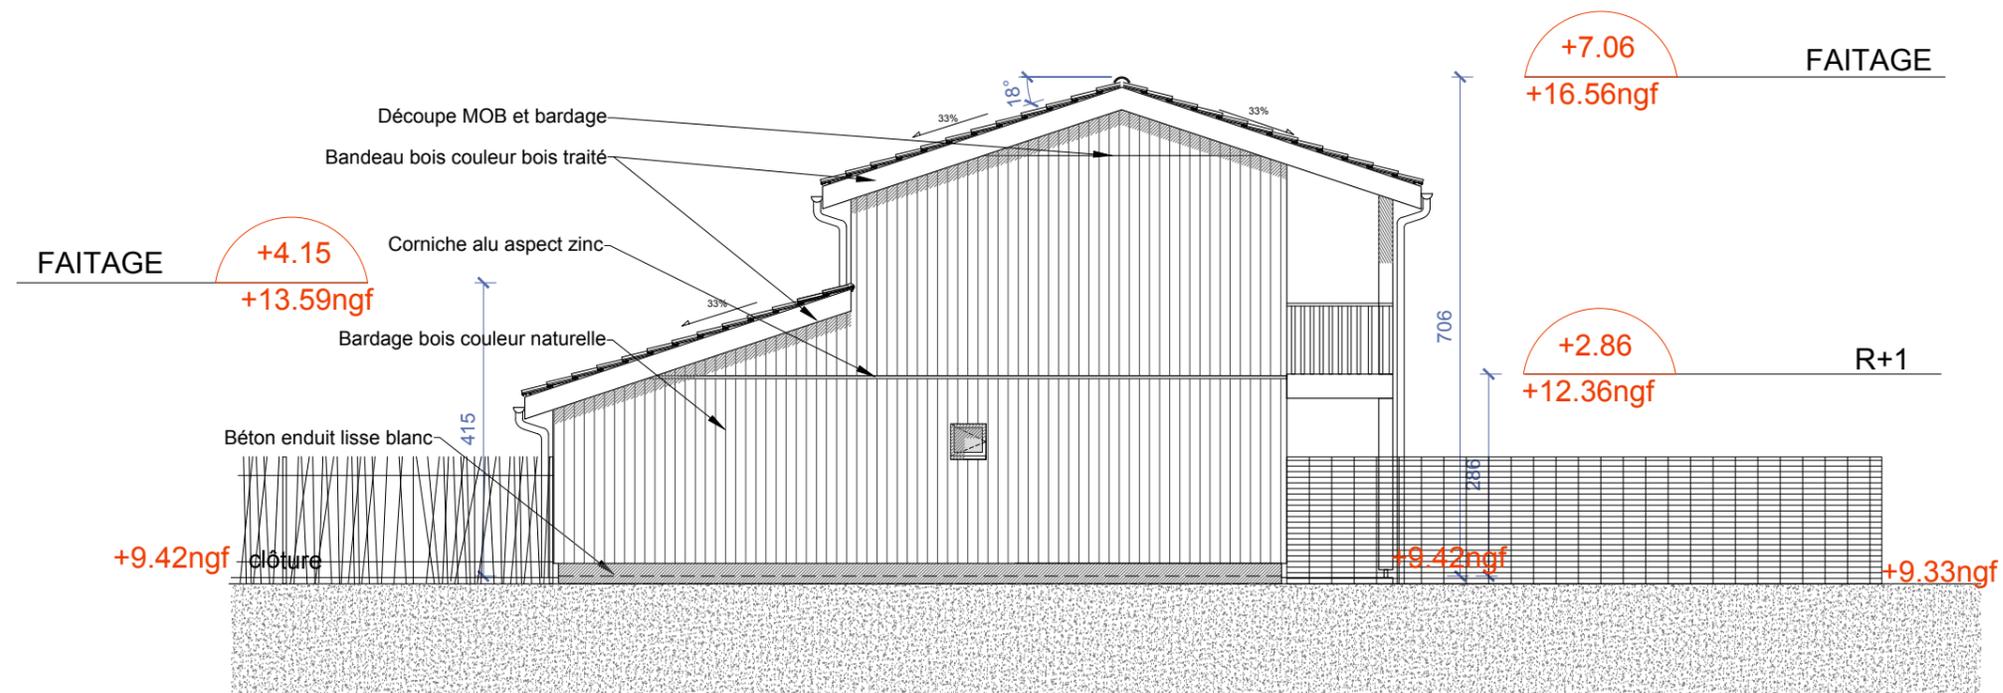

Façade Ouest sur rue

NB : Le calepinage des lames de façade ne comprendra aucune découpe au droit des menuiseries (lames pleines).
Le bardage sera constitué uniquement de lames pleines.

Nom d'affaire :	Phase :	Numéro :	Type :	Emetteur :	Niveau :	Zone :	Echelle :	Désignation :	Indice :
SAB	DET	00.405	F	TLR	00	04	1/100 ^{ème}	Maison intermédiaire Façades Est et Ouest	E