



Coupe sur vestiaire et local technique

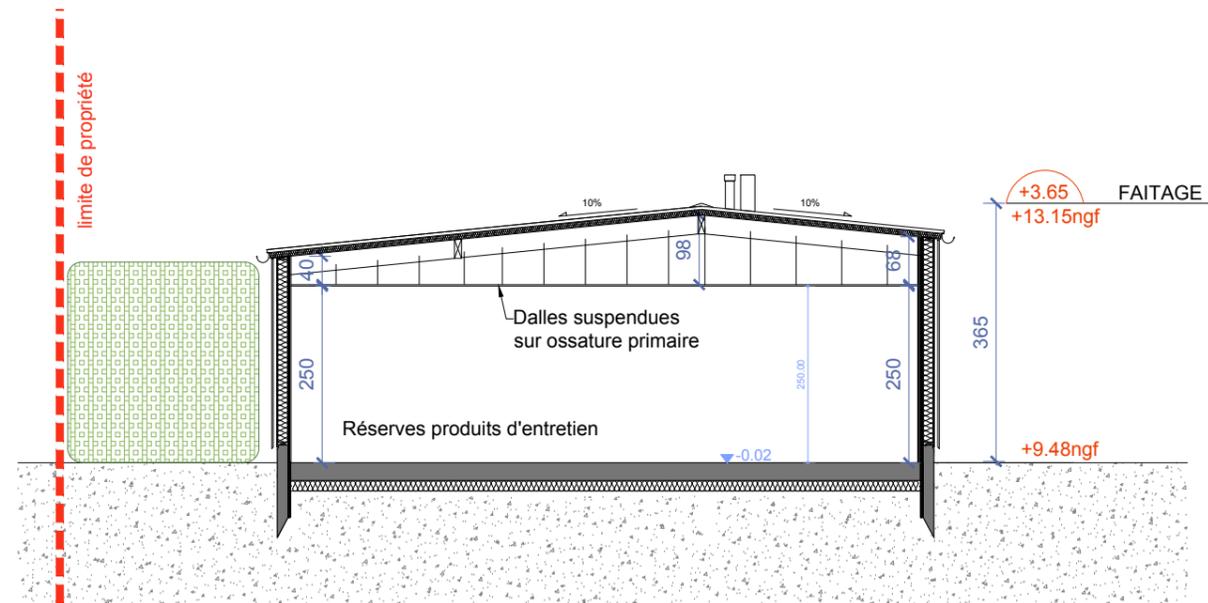


Coupe sur réserves

NB : Le calepinage des lames de façade ne comprendra aucune découpe au droit des menuiseries (lames pleines). Le bardage sera constitué uniquement de lames pleines, les angles seront traités par lames aboutées sans profil d'angle.

Nom d'affaire :	Phase :	Numéro :	Type :	Emetteur :	Niveau :	Zone :	Echelle :	Désignation :	Indice :
SAB	DET	00.505	C	TLR	00	05	1/100^{ème}	Maison logistique Coupe Nord/Sud	B

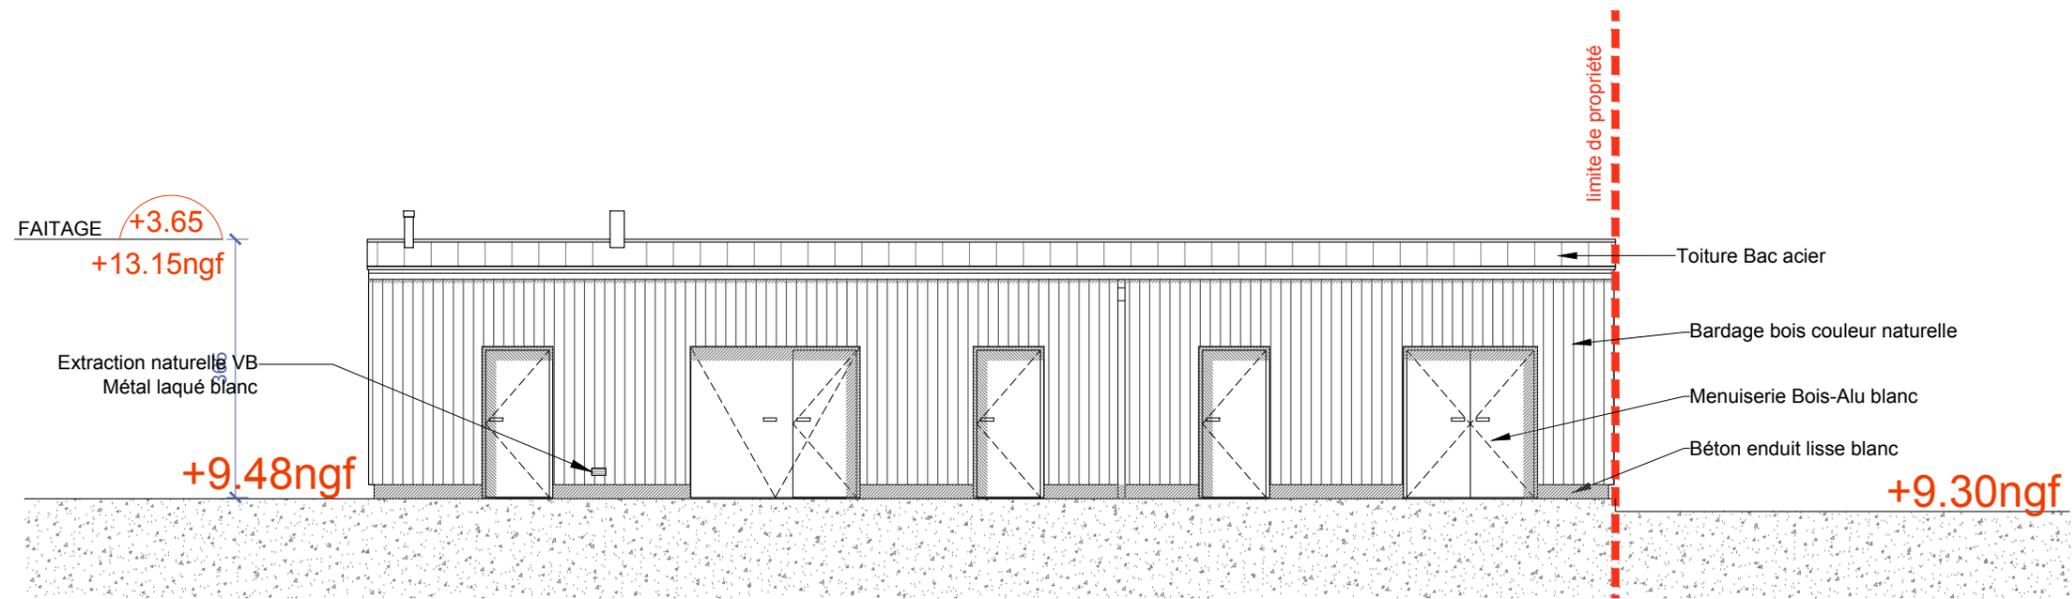


Façade Nord sur cour logistique

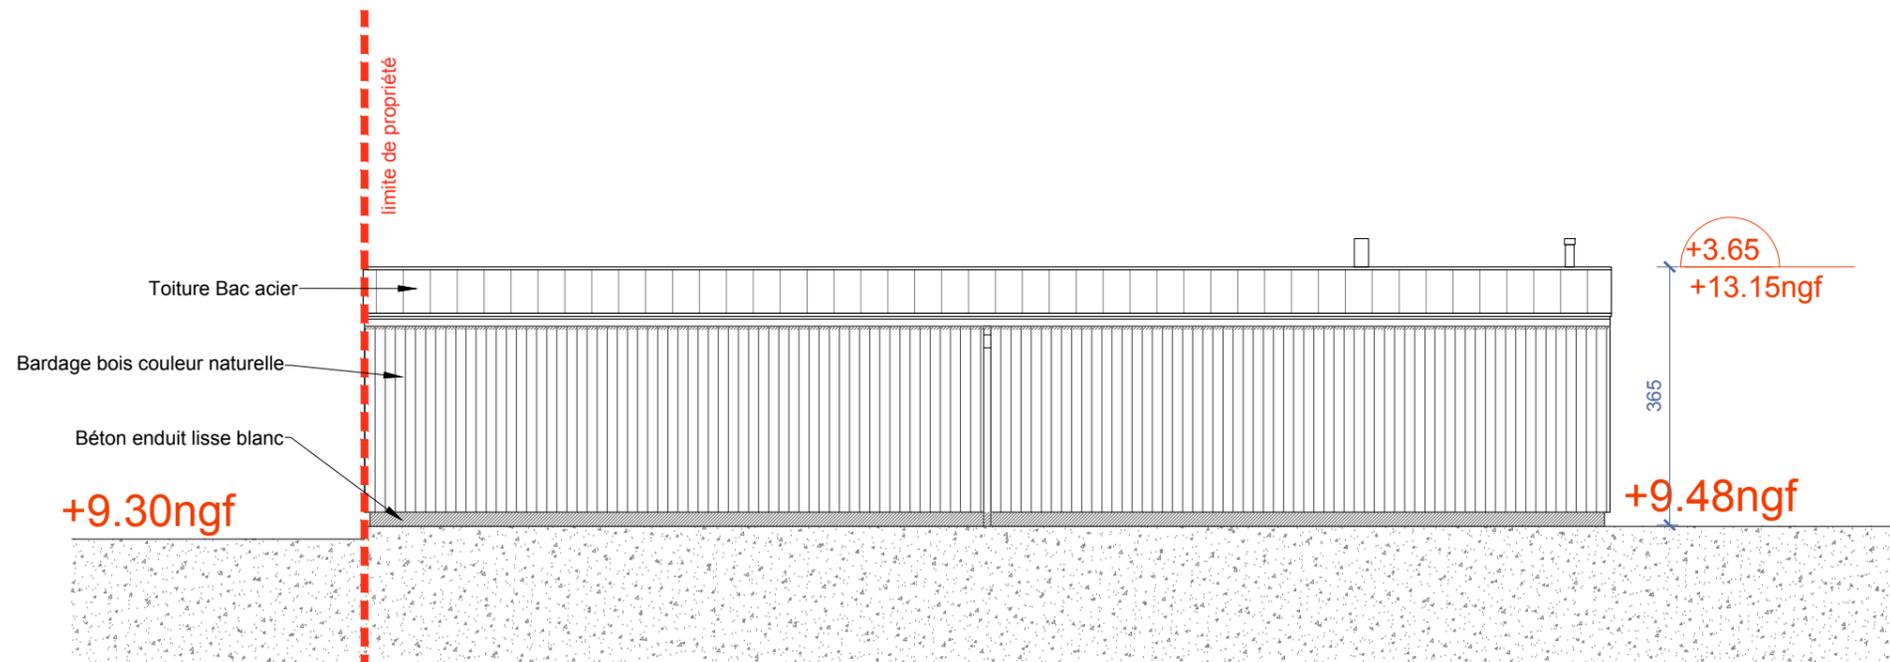


Façade Sud

NB : Le calepinage des lames de façade ne comprendra aucune découpe au droit des menuiseries (lames pleines). Le bardage sera constitué uniquement de lames pleines, les angles seront traités par lames aboutées sans profil d'angle.

Nom d'affaire :	Phase :	Numéro :	Type :	Emetteur :	Niveau :	Zone :	Echelle :	Désignation :	Indice :
SAB	DET	00.503	F	TLR	00	05	1/100^{ème}	Maison logistique Façades Nord et Sud	B

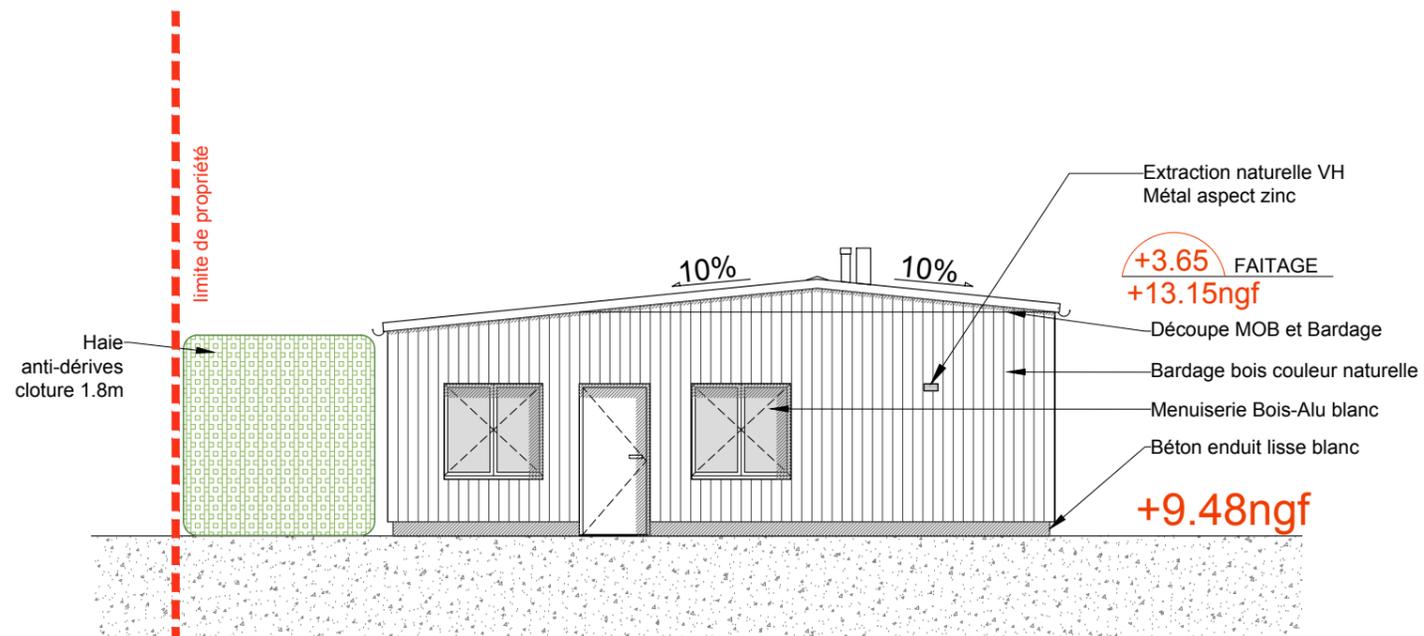

Façade Est

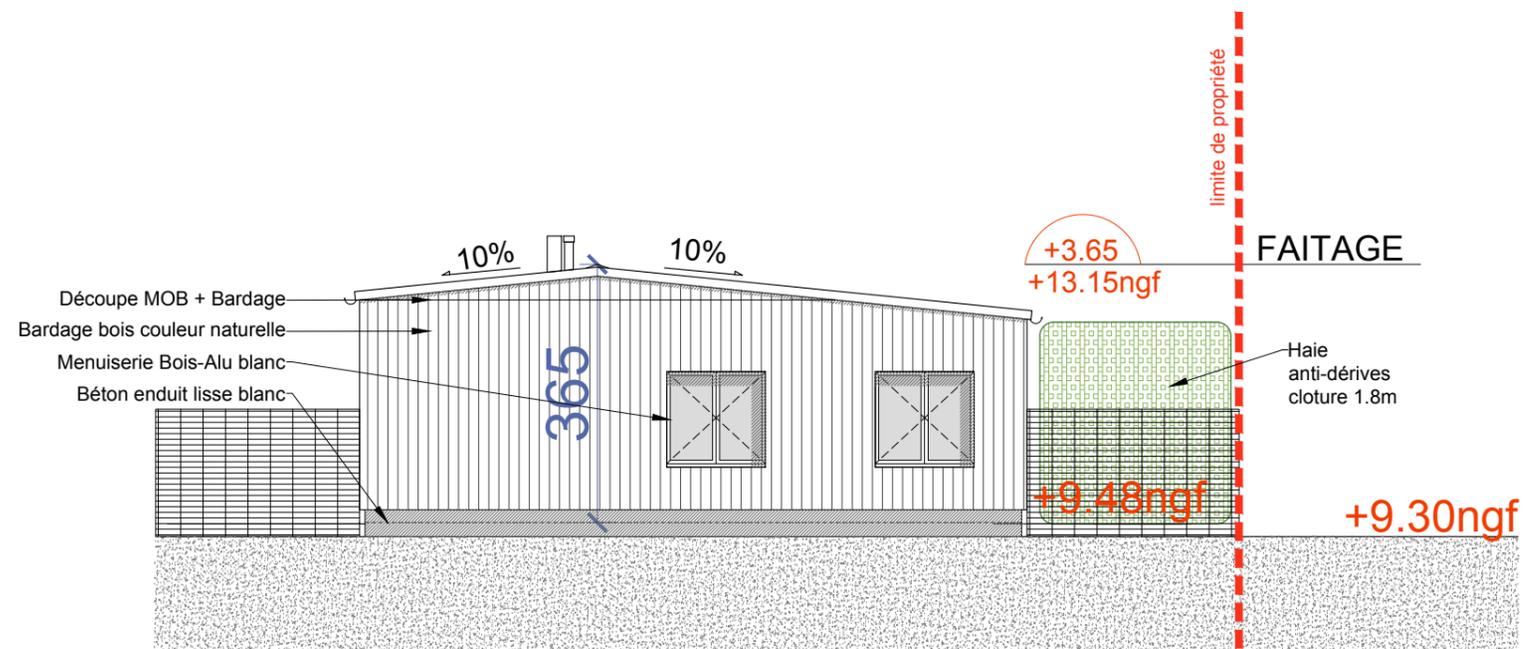

Façade Ouest sur rue

NB : Le calepinage des lames de façade ne comprendra aucune découpe au droit des menuiseries (lames pleines). Le bardage sera constitué uniquement de lames pleines, les angles seront traités par lames aboutées sans profil d'angle.

Nom d'affaire :	Phase :	Numéro :	Type :	Emetteur :	Niveau :	Zone :	Echelle :	Désignation :	Indice :
SAB	DET	00.504	F	TLR	00	05	1/100^{ème}	Maison logistique Façades Est et Ouest	B