


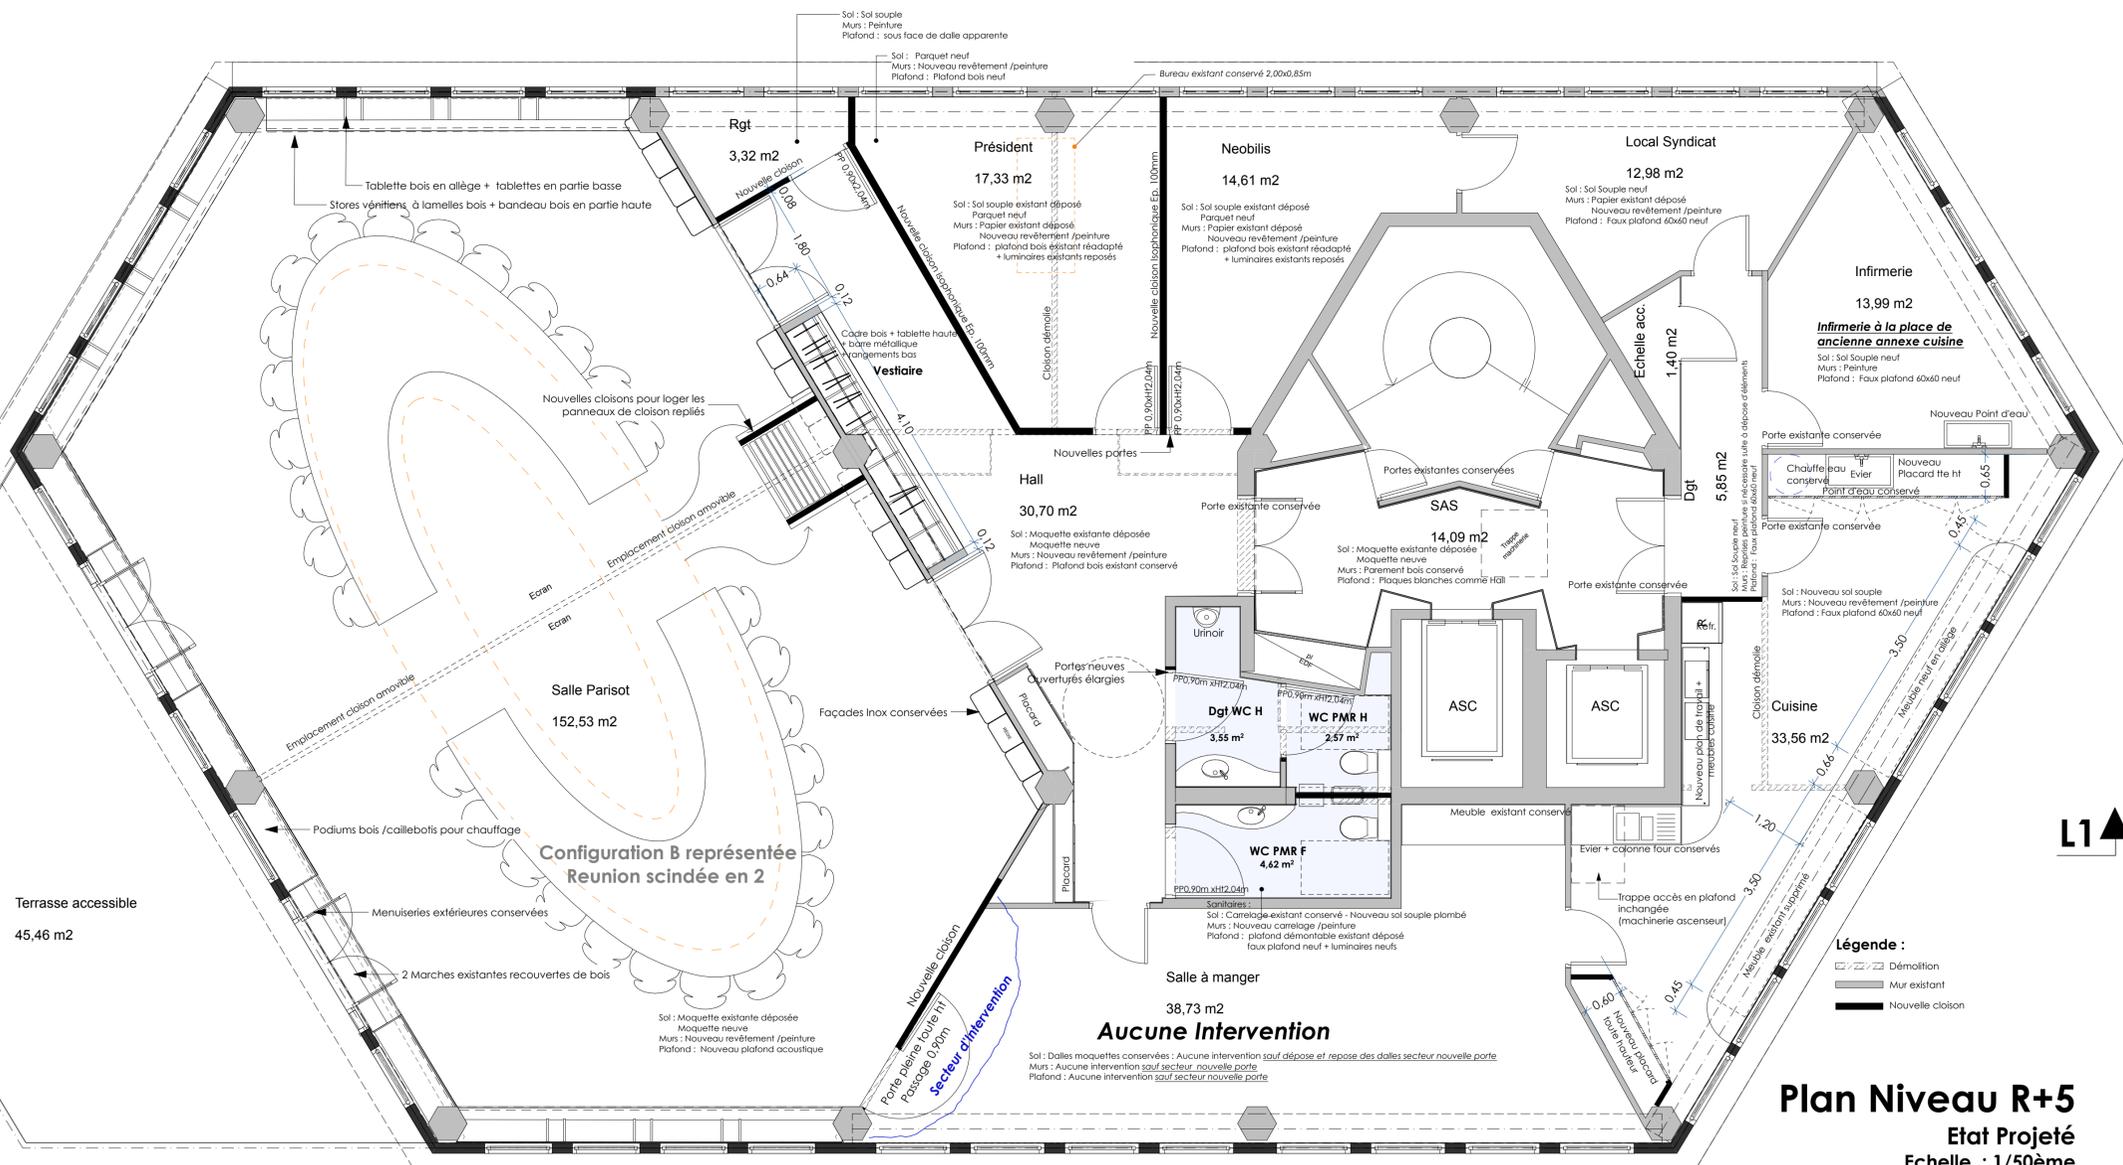

**Coupe Longitudinale de principe L1**  
Echelle : 1/50ème



**5ème Etage**  
**Siège de Vosgelis à Epinal**



**DOSSIER DE CONSULTATION**  
**DES ENTREPRISES**

PLANS NON VALABLES POUR EXECUTION

**02**

**Plan Niveau R+5**  
**Coupe Longitudinale L1**  
Etat Projeté  
Echelle : 1/50ème

Maitre d'ouvrage  
**Vosgelis**  
Siège et Agence d'Epinal  
Lieu du Projet  
Siège et Agence d'Epinal  
Bâtiment 3  
ETAGE 5  
4 Quai André Barbier  
88000 Epinal

**PRO**

Phase	Indice	Date
ESQ		09-05-2019
PRO		22-07-2020

**JL G**  
Architecte  
Agence Jean-Luc GERARD  
ARCHITECTE  
17, place des Vosges  
88000 Epinal  
03 29 29 08 88  
jean-luc.gerard.archi@wanadoo.fr