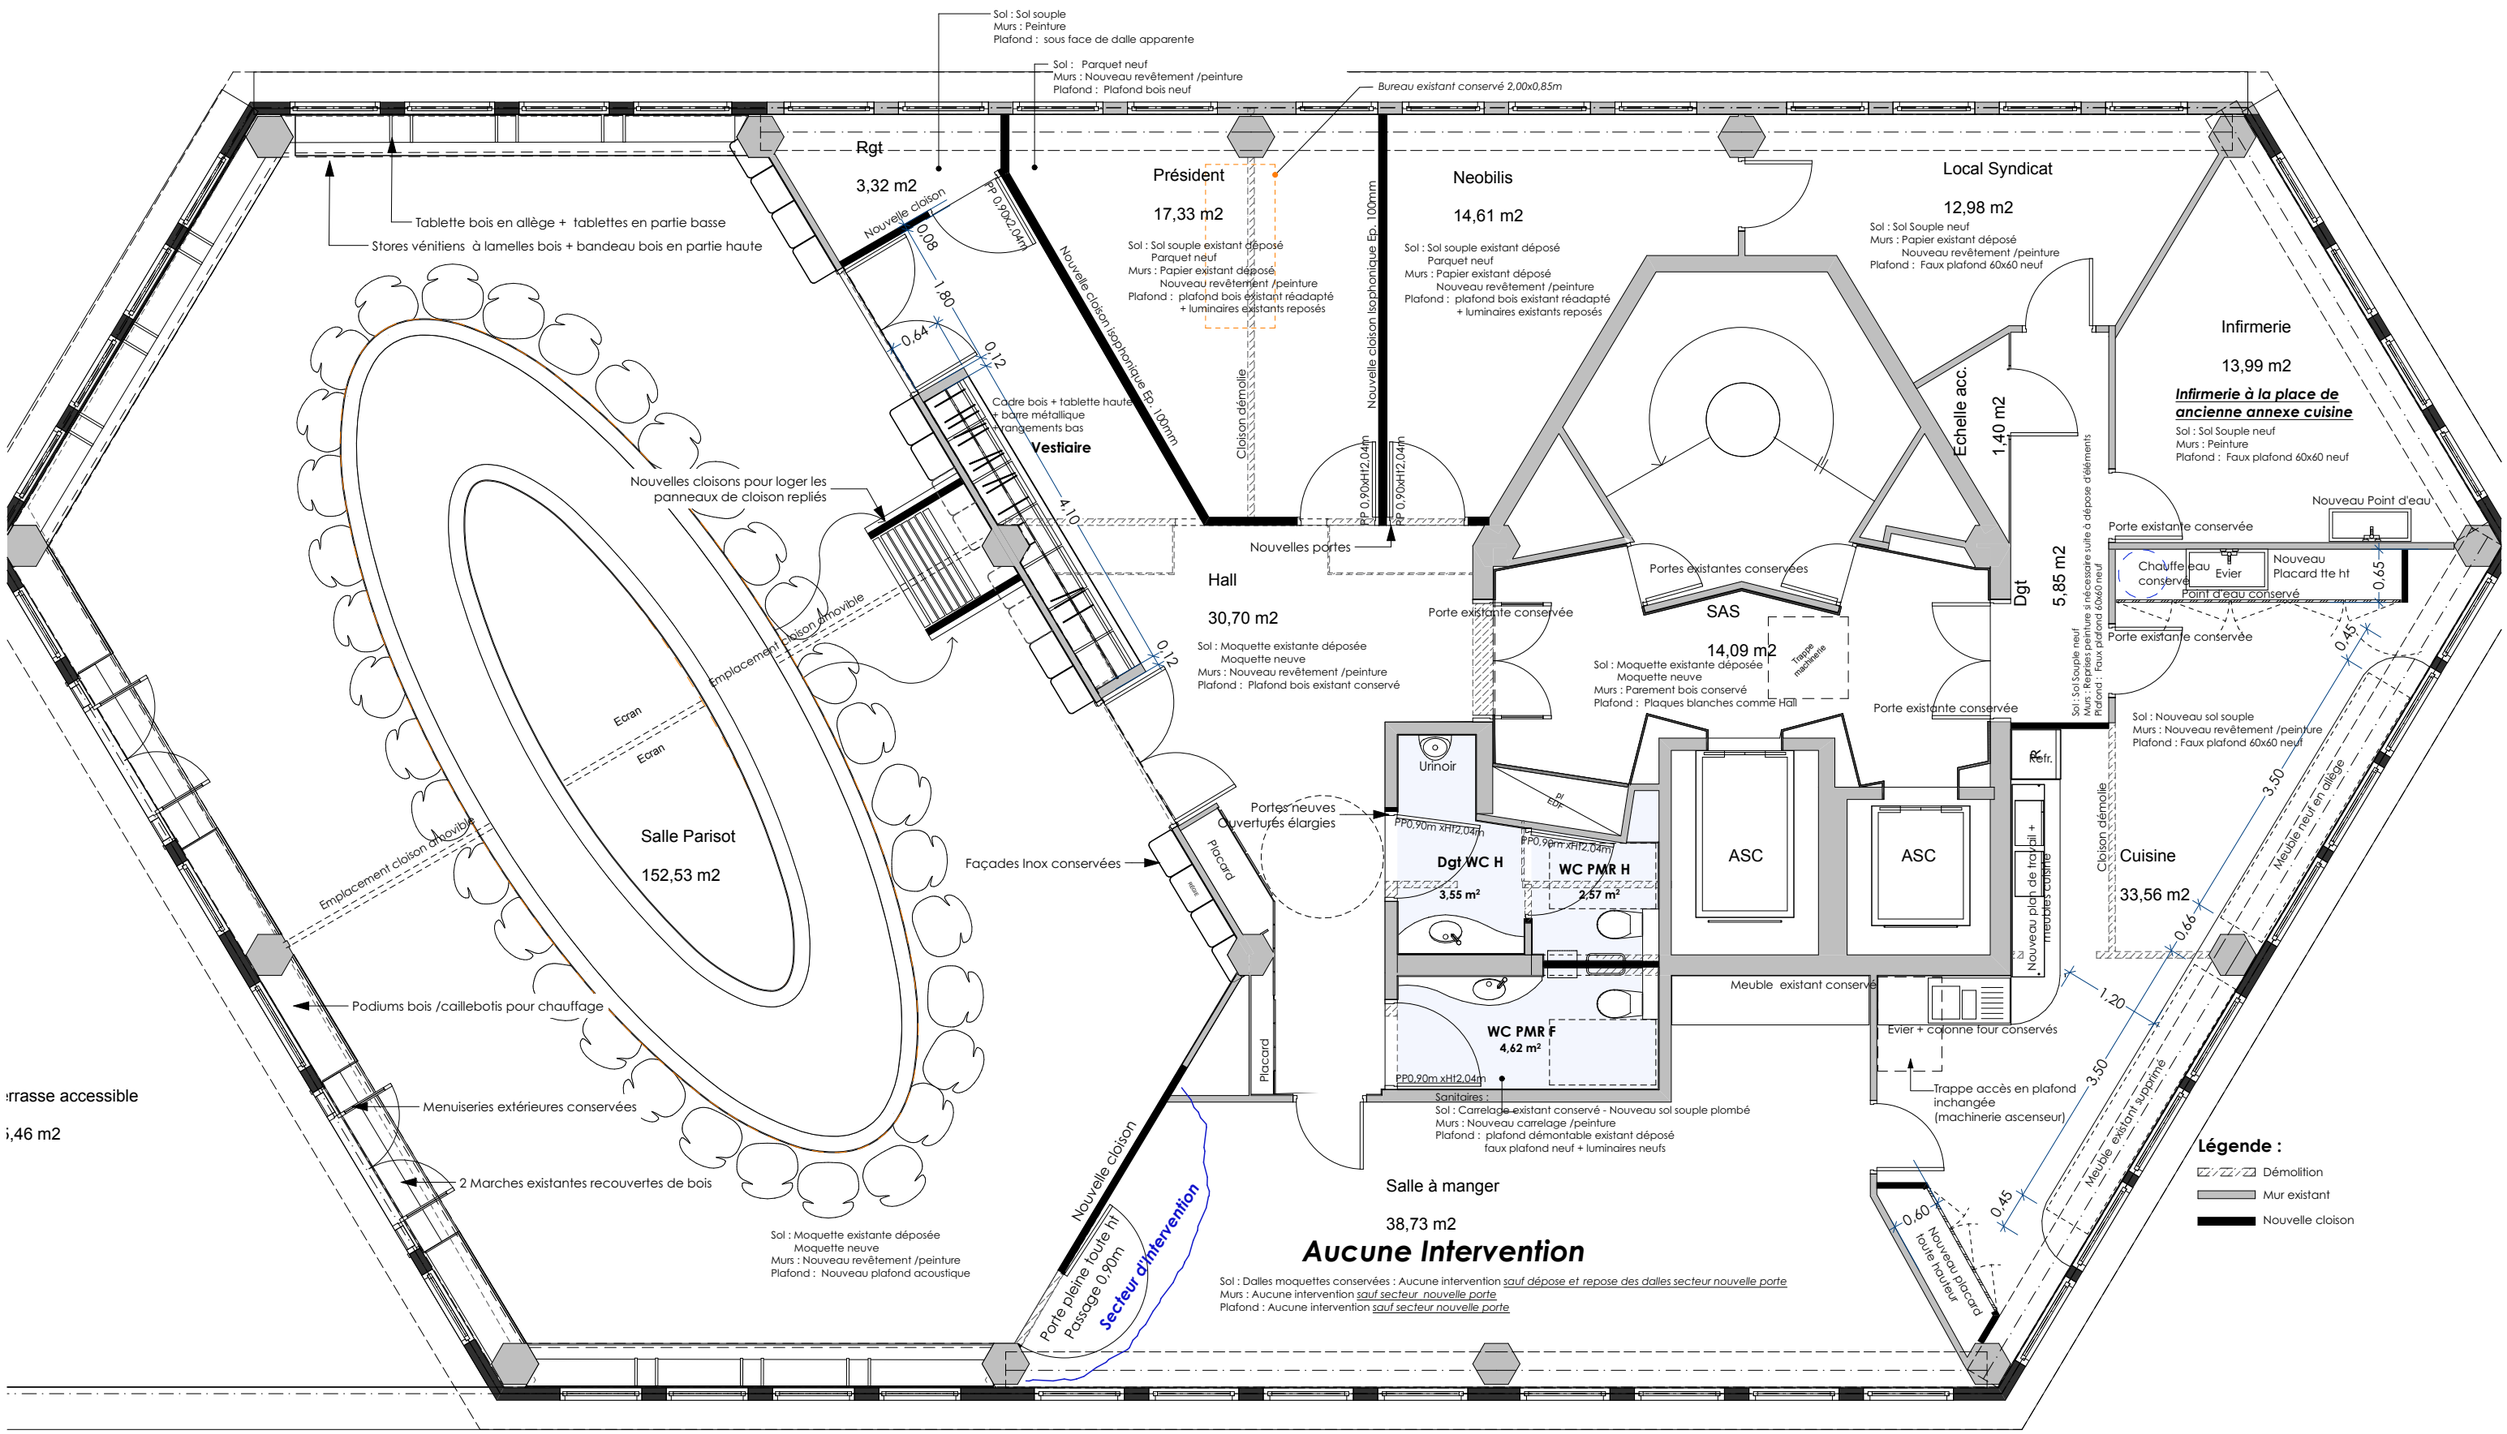

Plan Projet R+5

Echelle : 1/75ème

Nota : voir Plan format A0 Echelle 1 /50ème

Maîtrise d'Ouvrage : **5ème Etage VOSGELIS** Siège et Agence d'Epinal 2, Quai Barbier 88000 Epinal Tel 03 29 82 68 50	Maîtrise d'oeuvre Agence Jean-Luc Gérard Architecte 17, Place des Vosges 88000 Epinal Tel 03 29 29 08 88 jean-luc.gerard.archi@wanadoo.fr	N° de plan:	Titre:
		Date : 31/07/2020	Etat du projet : **PRO**

Plans non valables pour execution