

MAISON LA BELLE 31410 MONTAUT, EXTENSION D'UNE MAISON




LE PAYSAGE, LE SITE , les routes les urbanisations




LE PAYSAGE, LE SITE , des collines entre 2 vallées , celle de la Garonne et de l'Ariège




LE PAYSAGE, LE SITE , les bois , de chêne

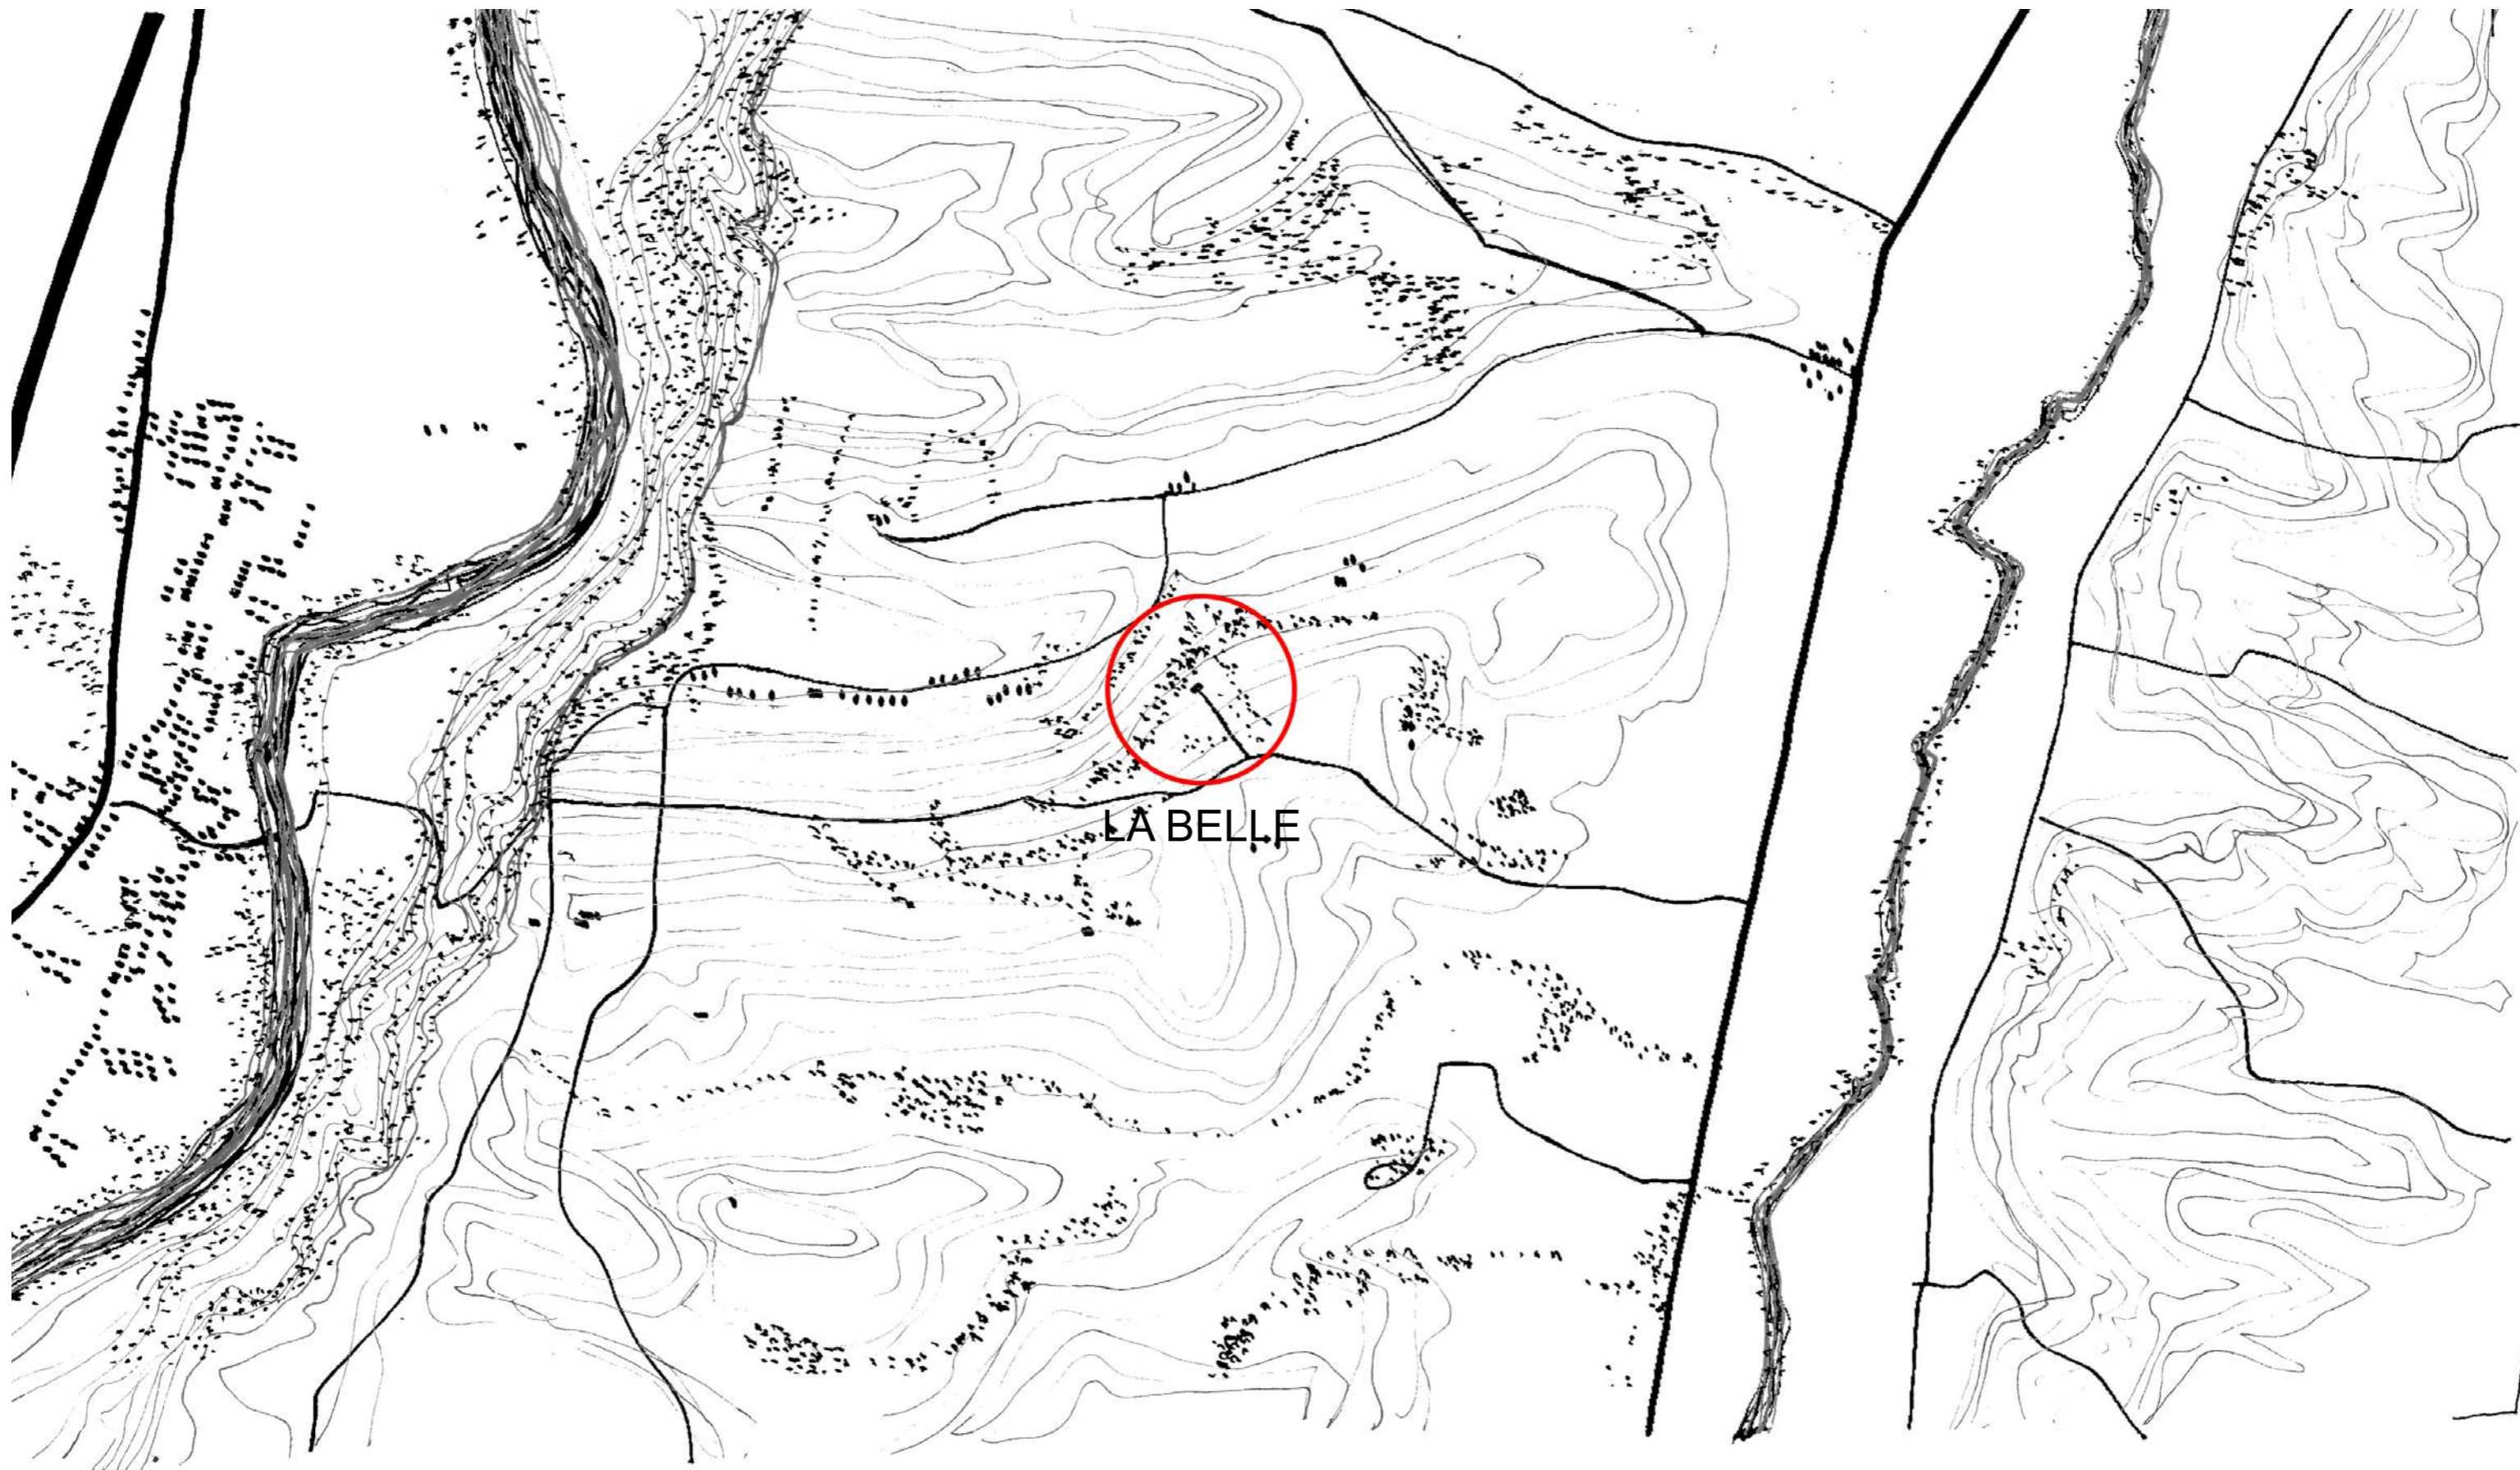

LA BELLE

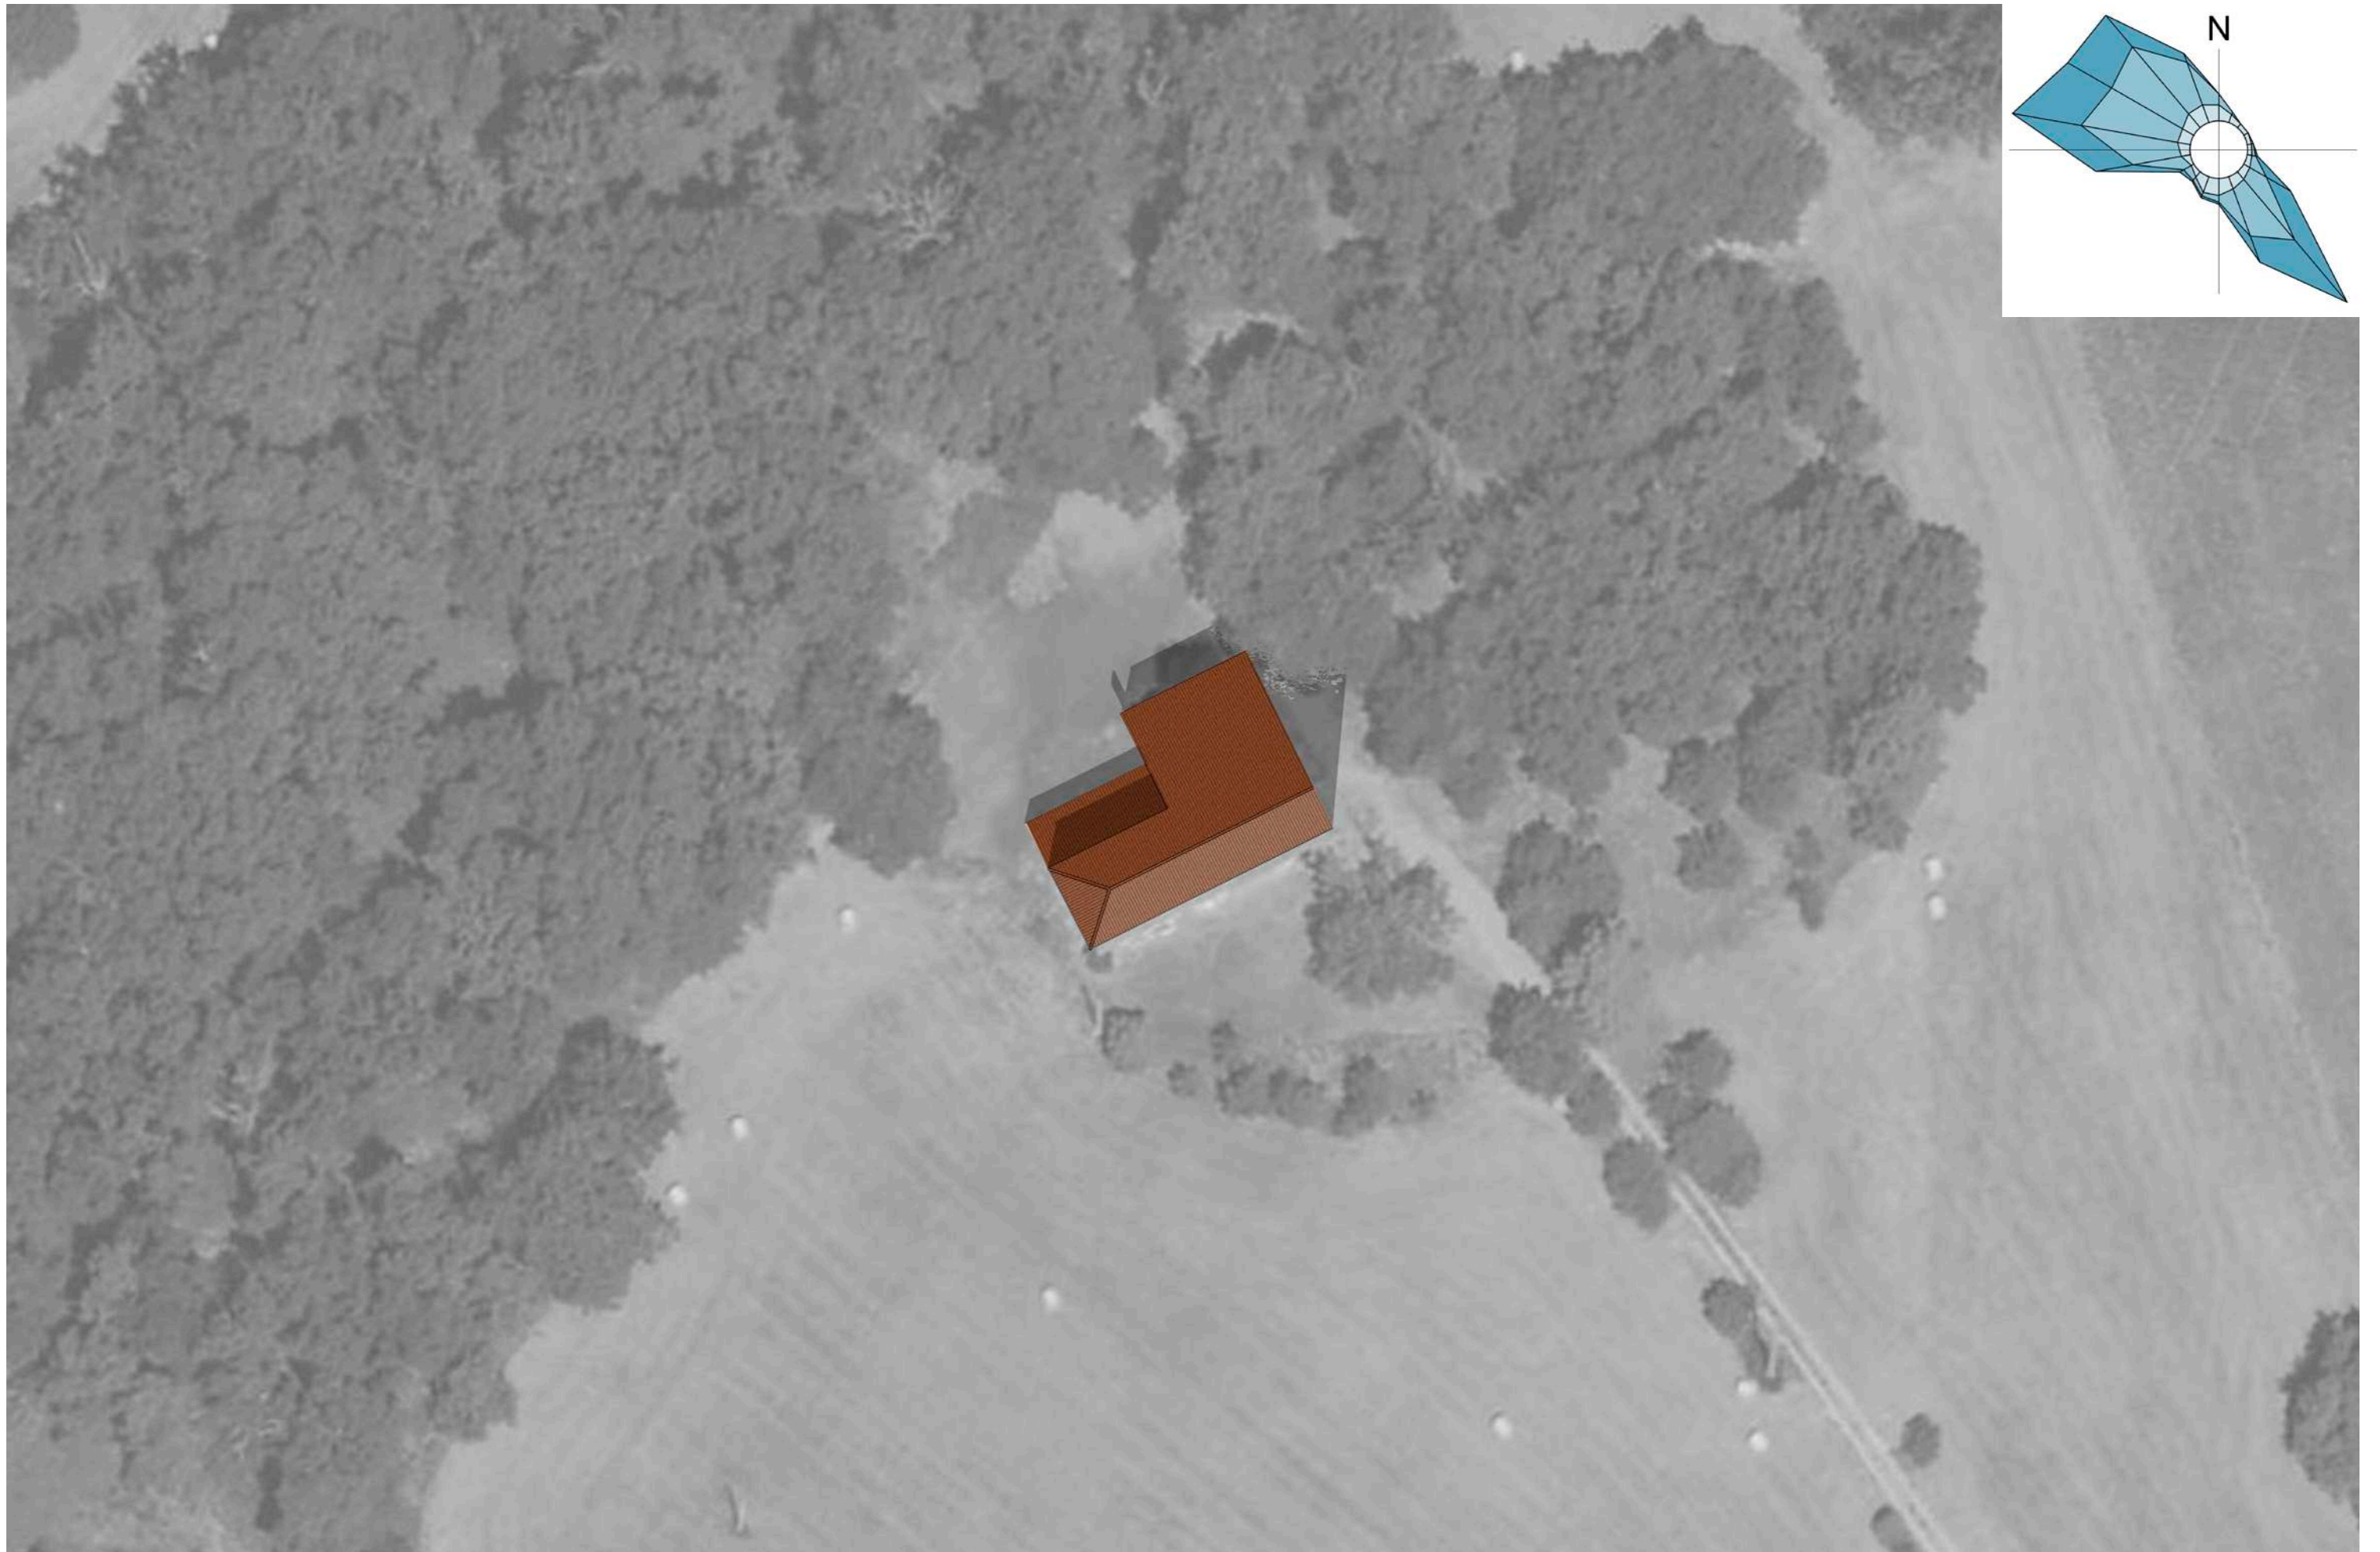


ETAT EXISTANT - PLAN DE MASSE 1/500

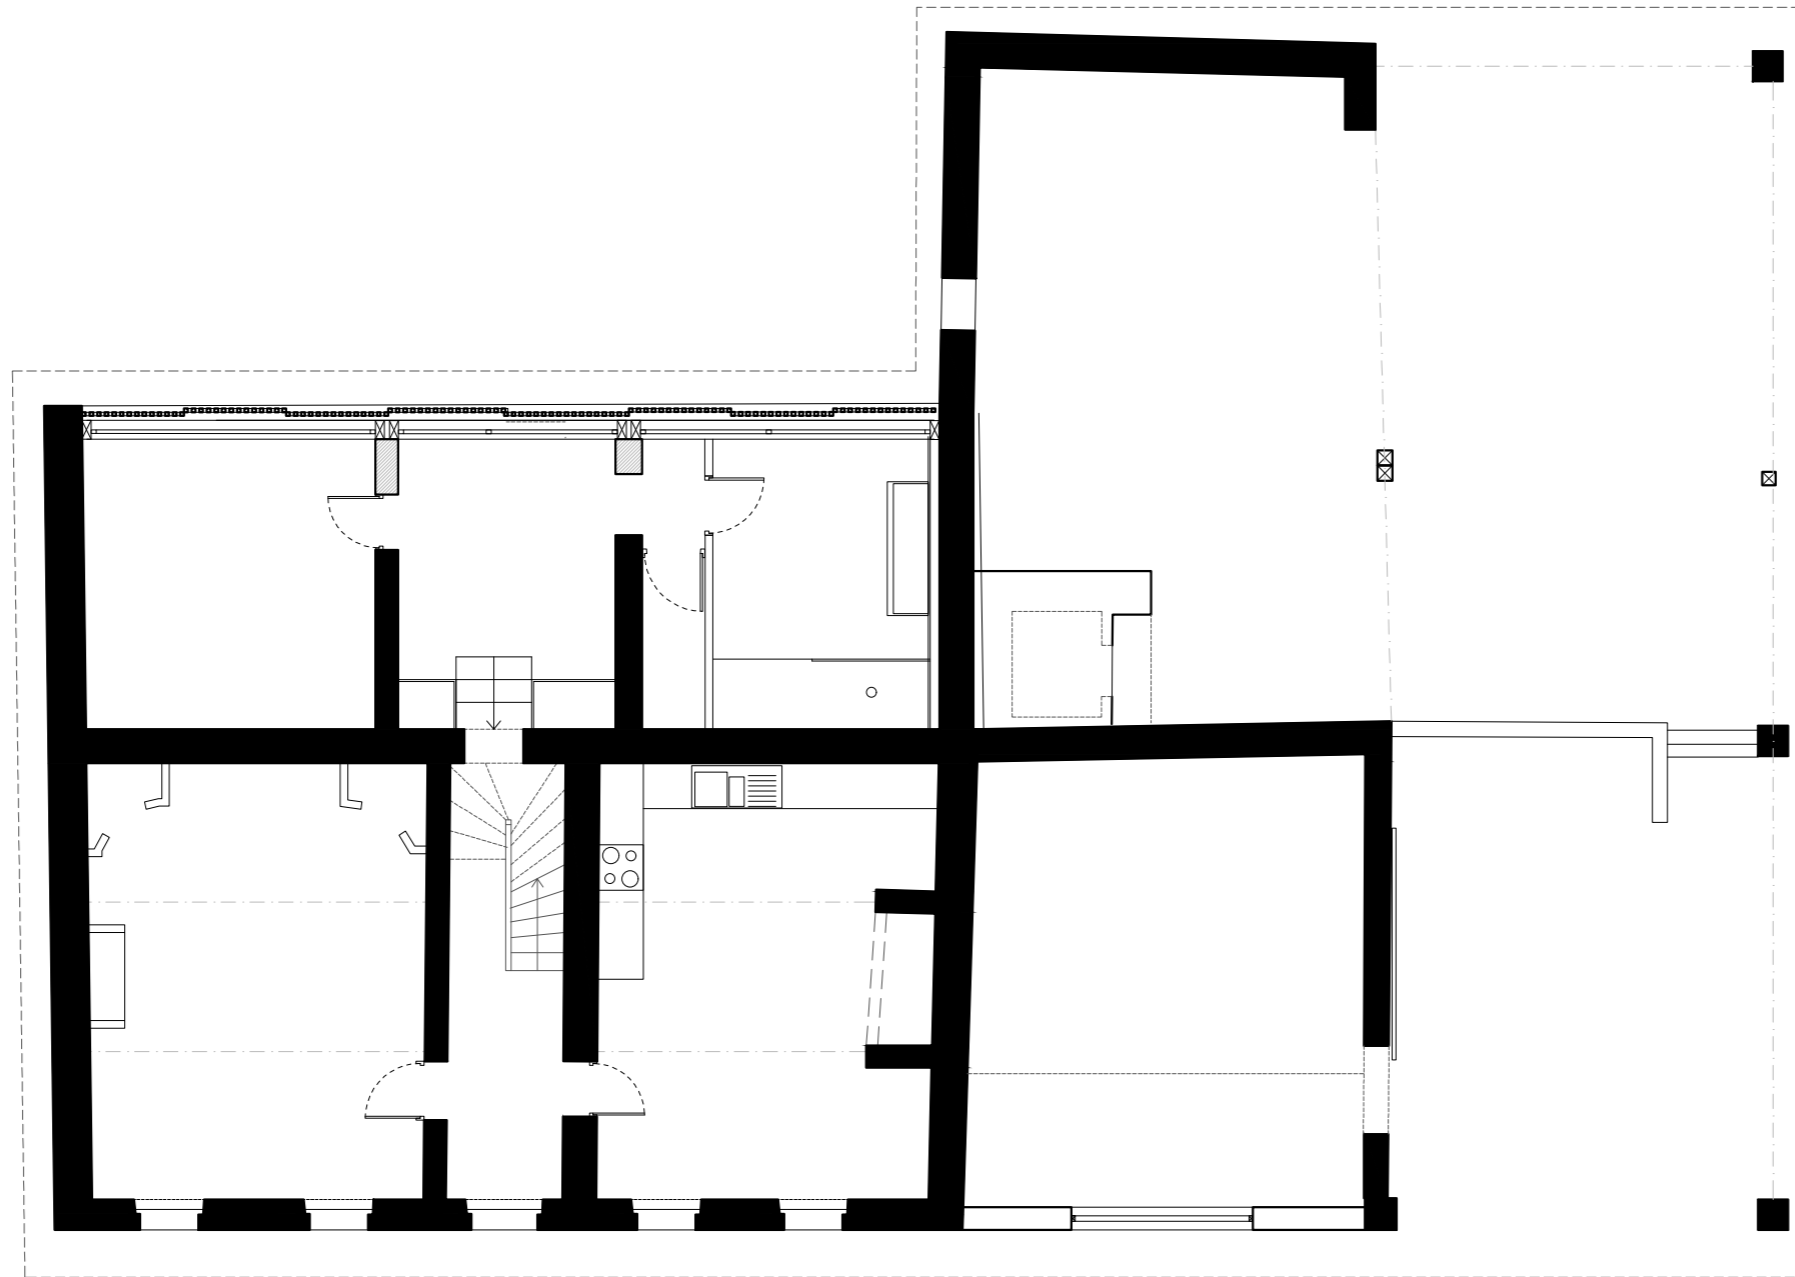


CTA

EXISTANT - PLAN NIV 0 1/100

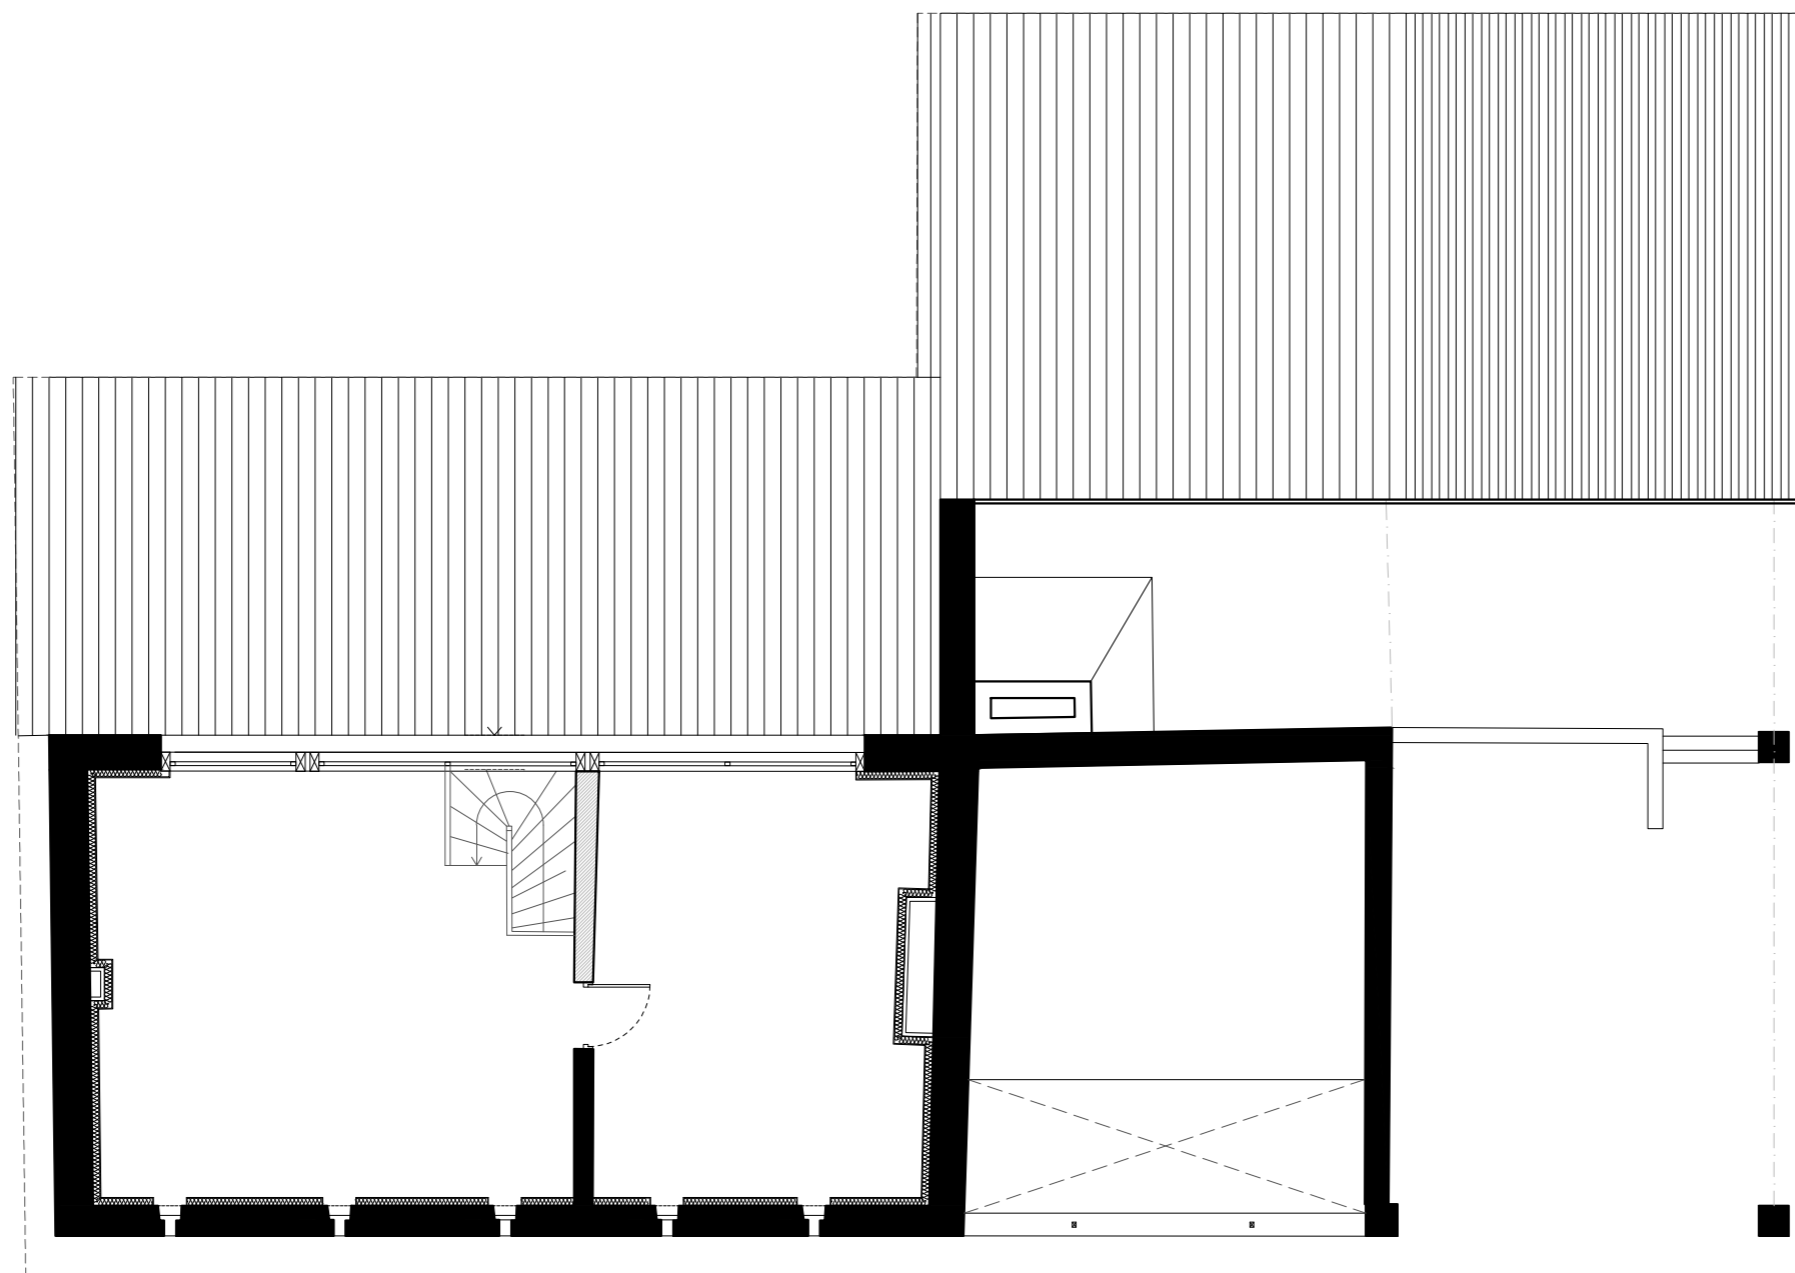


CTA

EXISTANT - PLAN NIV 1 1/100

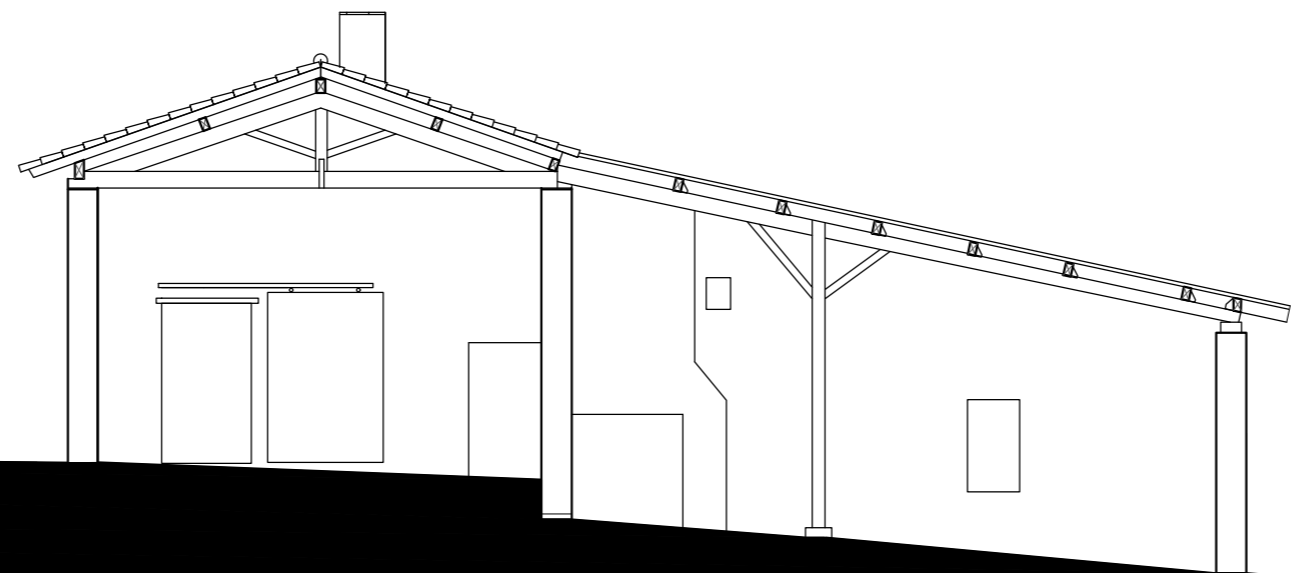


EXISTANT - COUPE CT1 1/100

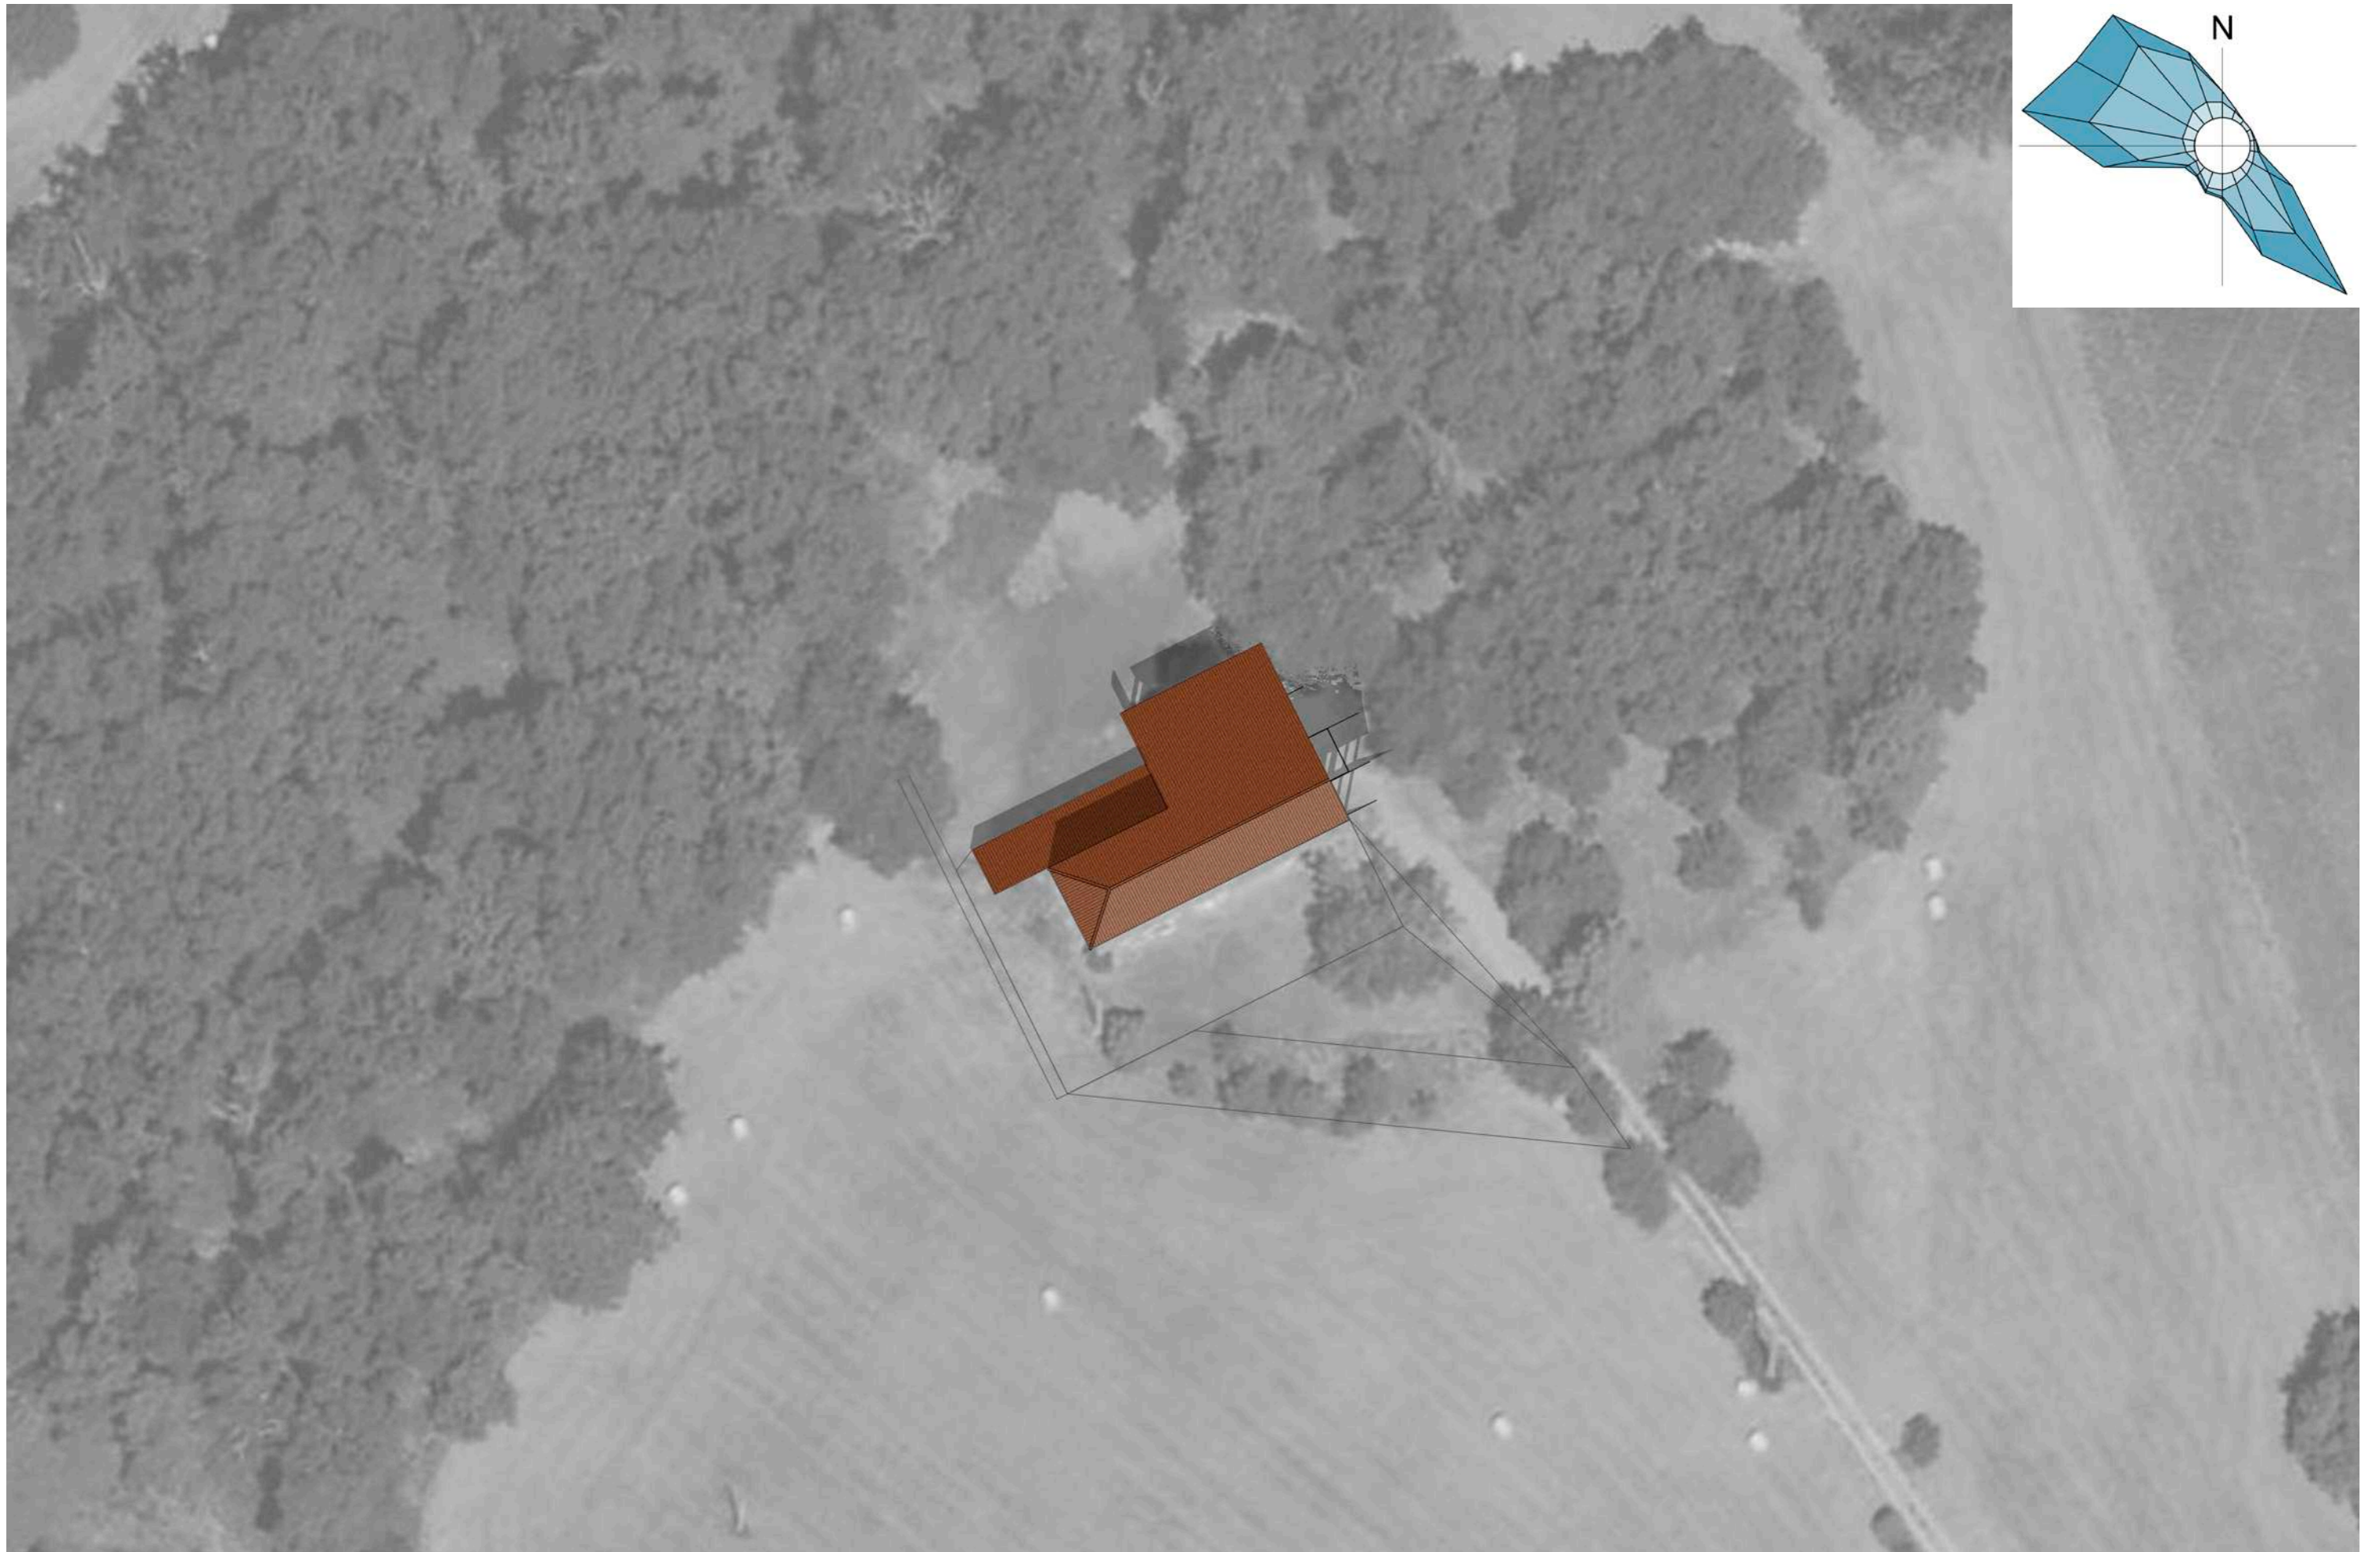

PROJET - PLAN DE MASSE 1/500



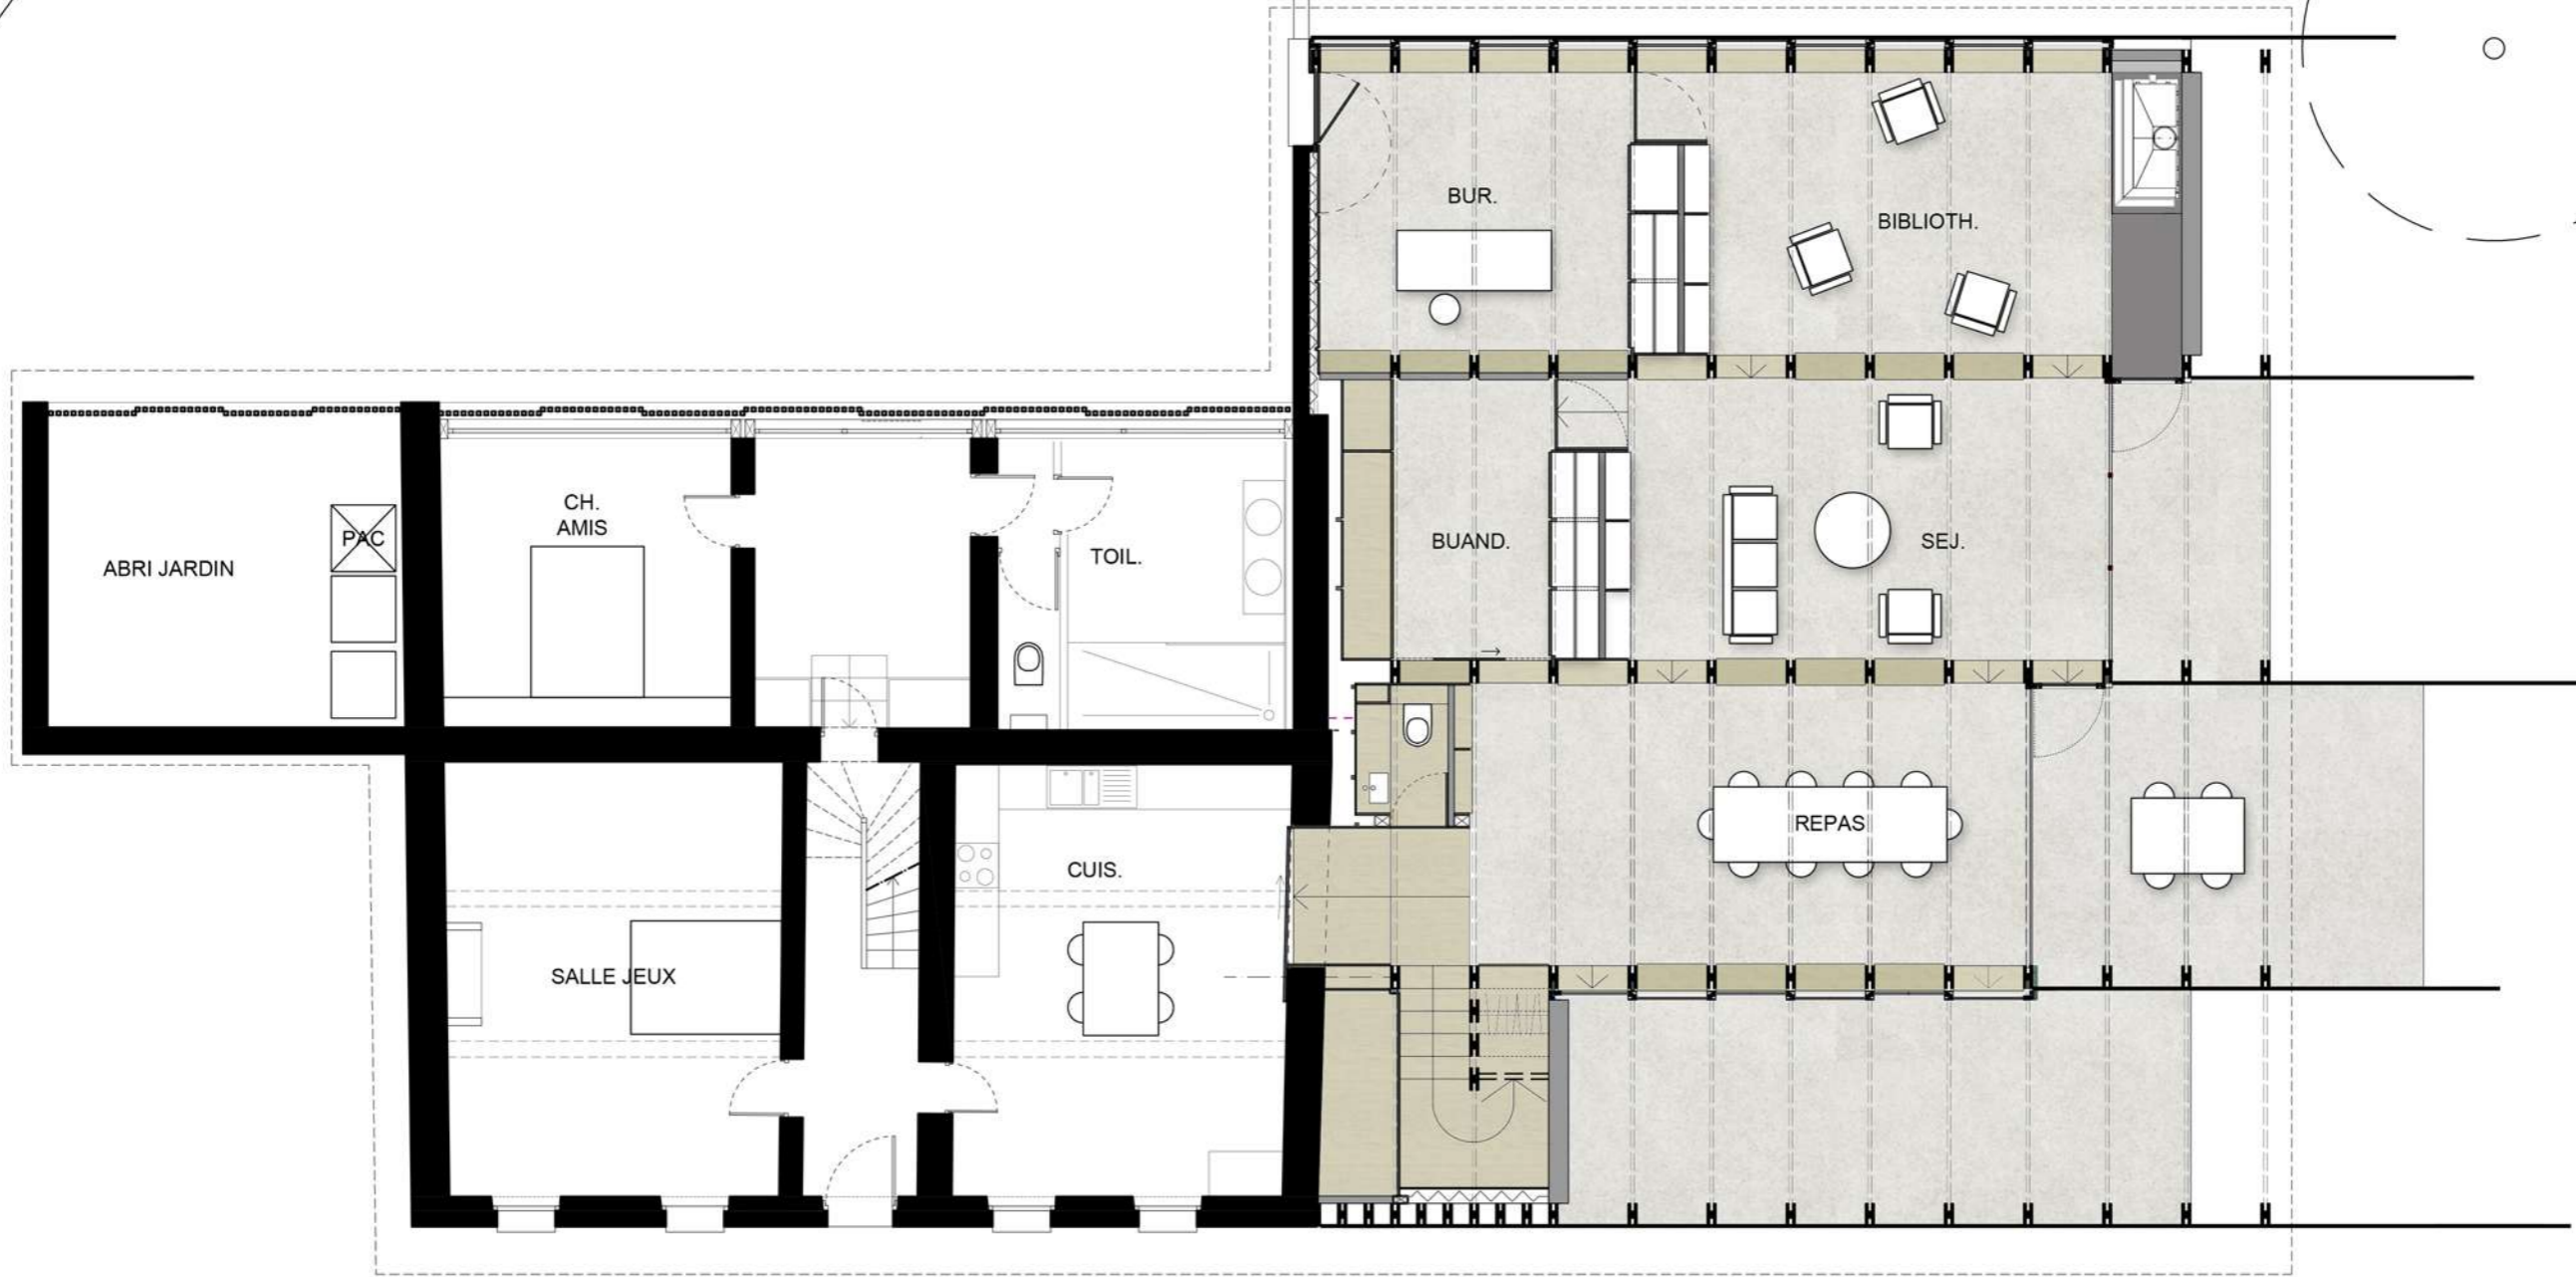

CTA

CTB

CTC

CTD



CTA

CTB

CTC



CTD









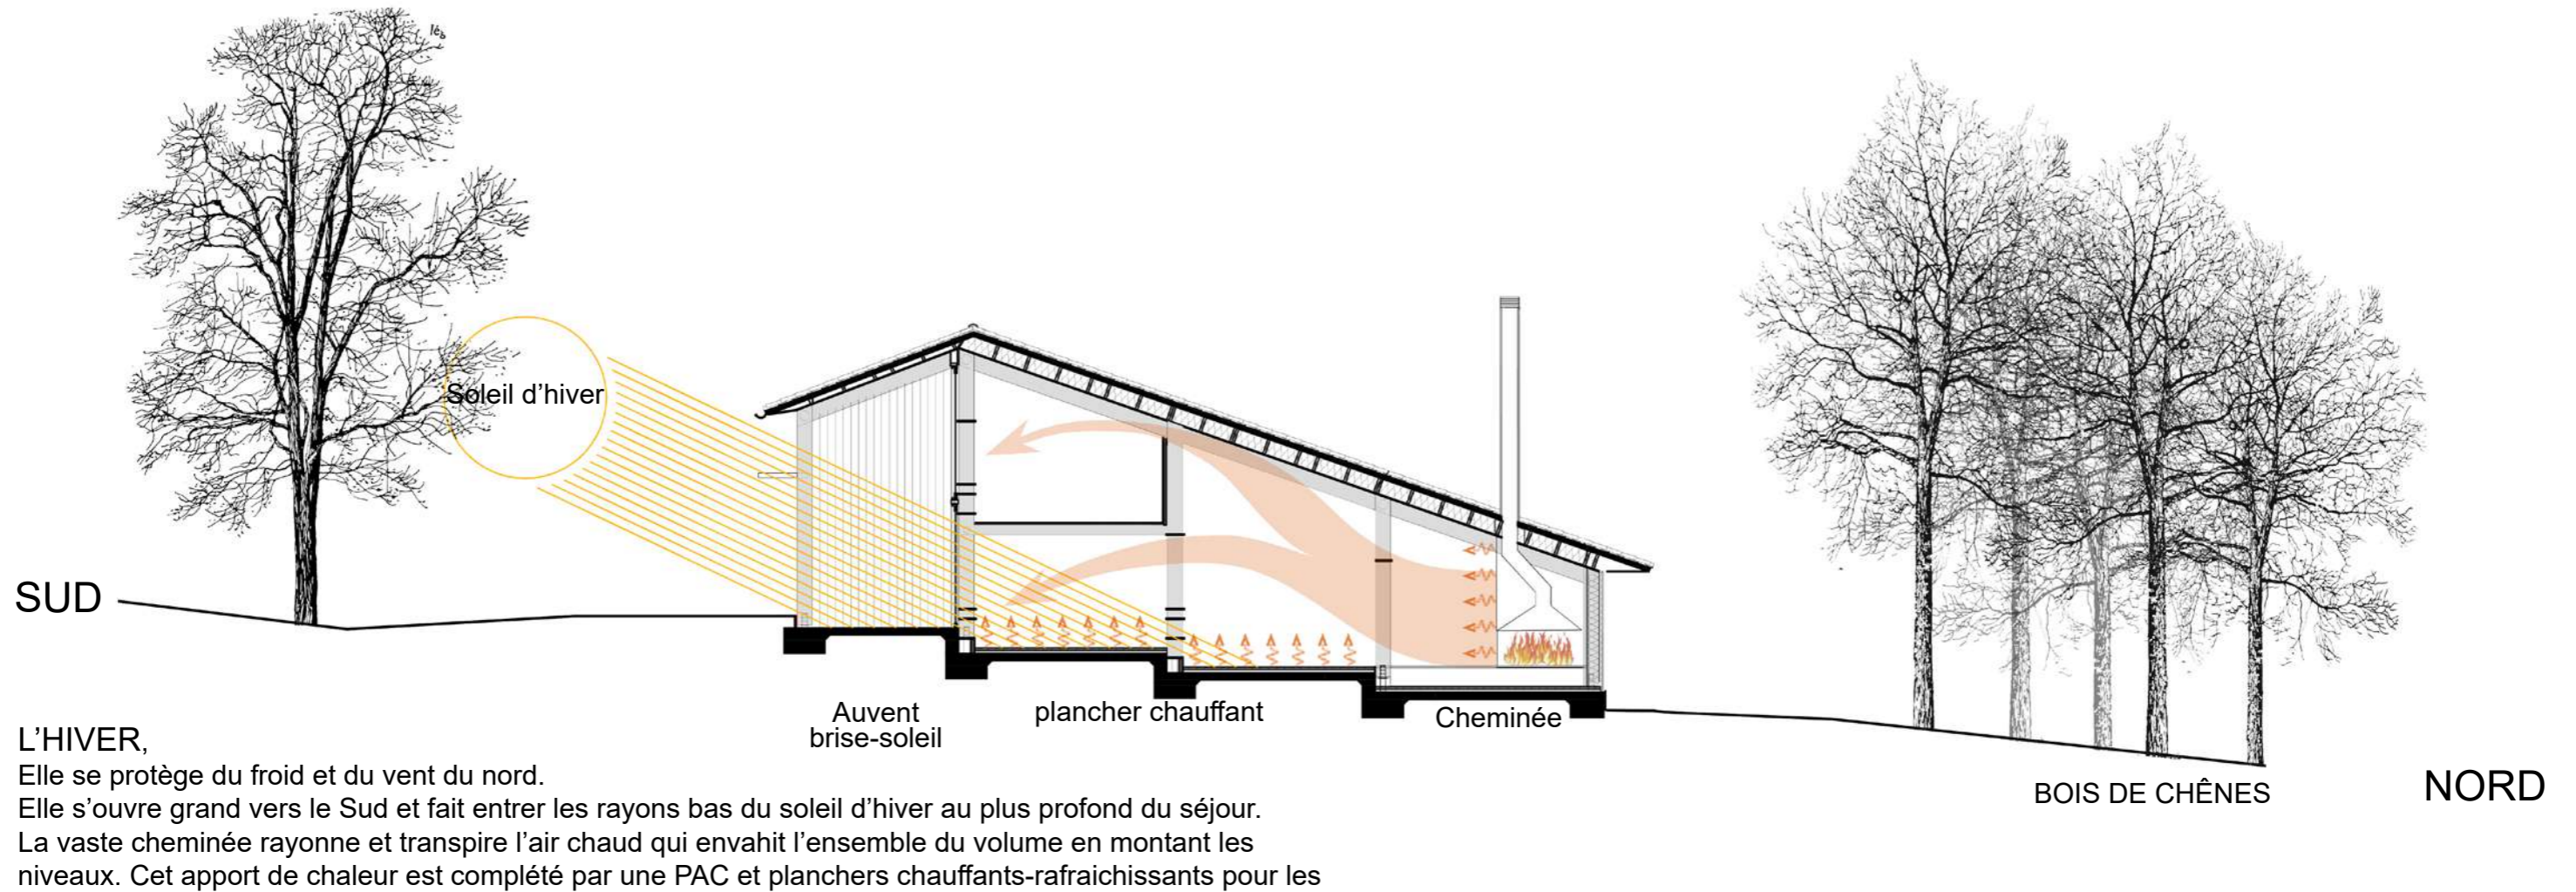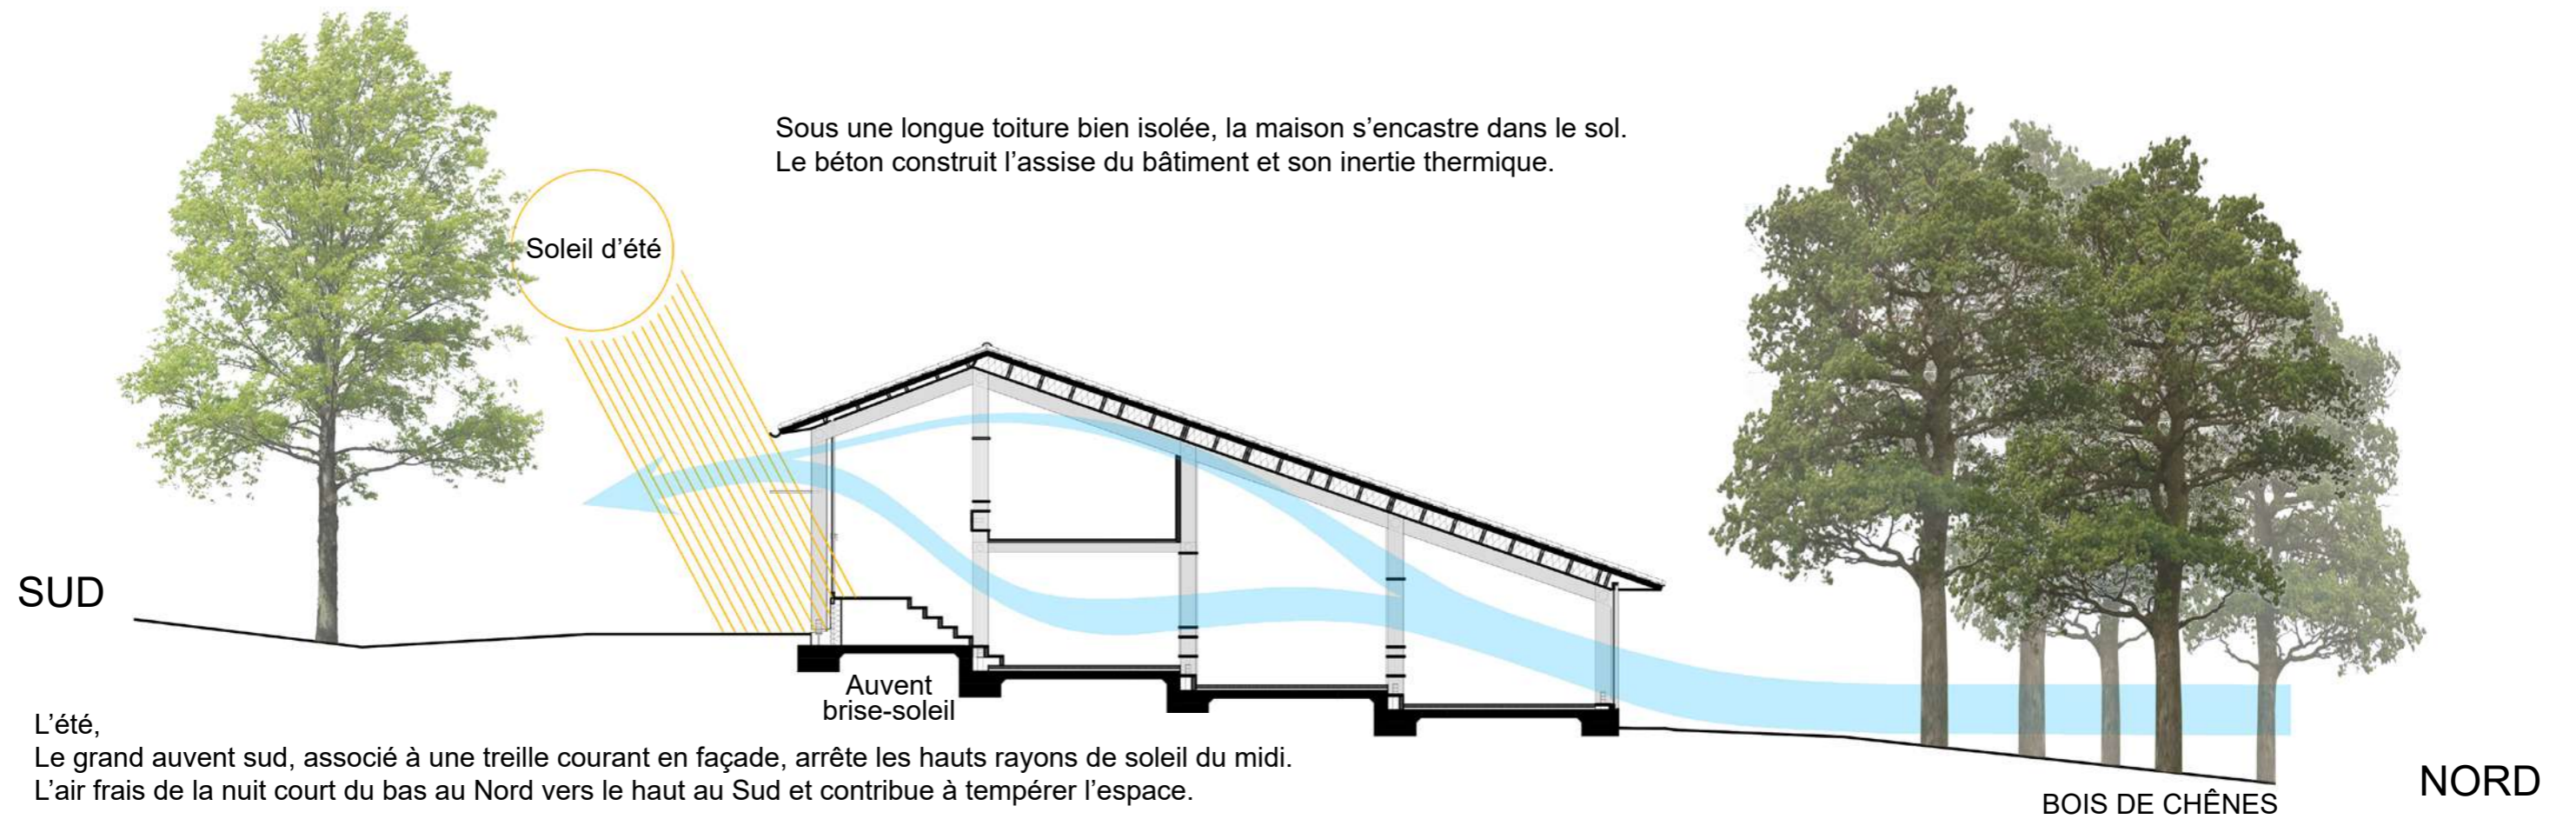

## COUPES SCHEMATIQUES FONCTIONNEMENT THERMIQUE

Tuiles romanes idem existants  
 Liteau bois pour tuiles e=30mm  
 Liteau bois pour ventilation e=30mm  
 Film pare pluie  
 Panneau OSB e=18mm

Face démontable  
 Caisson rideaux

Face extérieur alu

Etagère 3 plis e=27mm  
 Etagère 3 plis e=27mm  
 Panneau bouleau e=15mm  
 Isolation fibre de bois  
 + 186 DEG.  
 Panneau 3 plis e=19mm  
 Poutre lamellé collé


Cadre invisible de l'intérieur

Dalle BA

-23 PORCHE

Isolation

Plat métal h=22cm  
 Emmarchement panneau 3 plis  
 Plat métal h=6cm  
 Béton ciré  
 Dalle BA  
 -61 S.M.

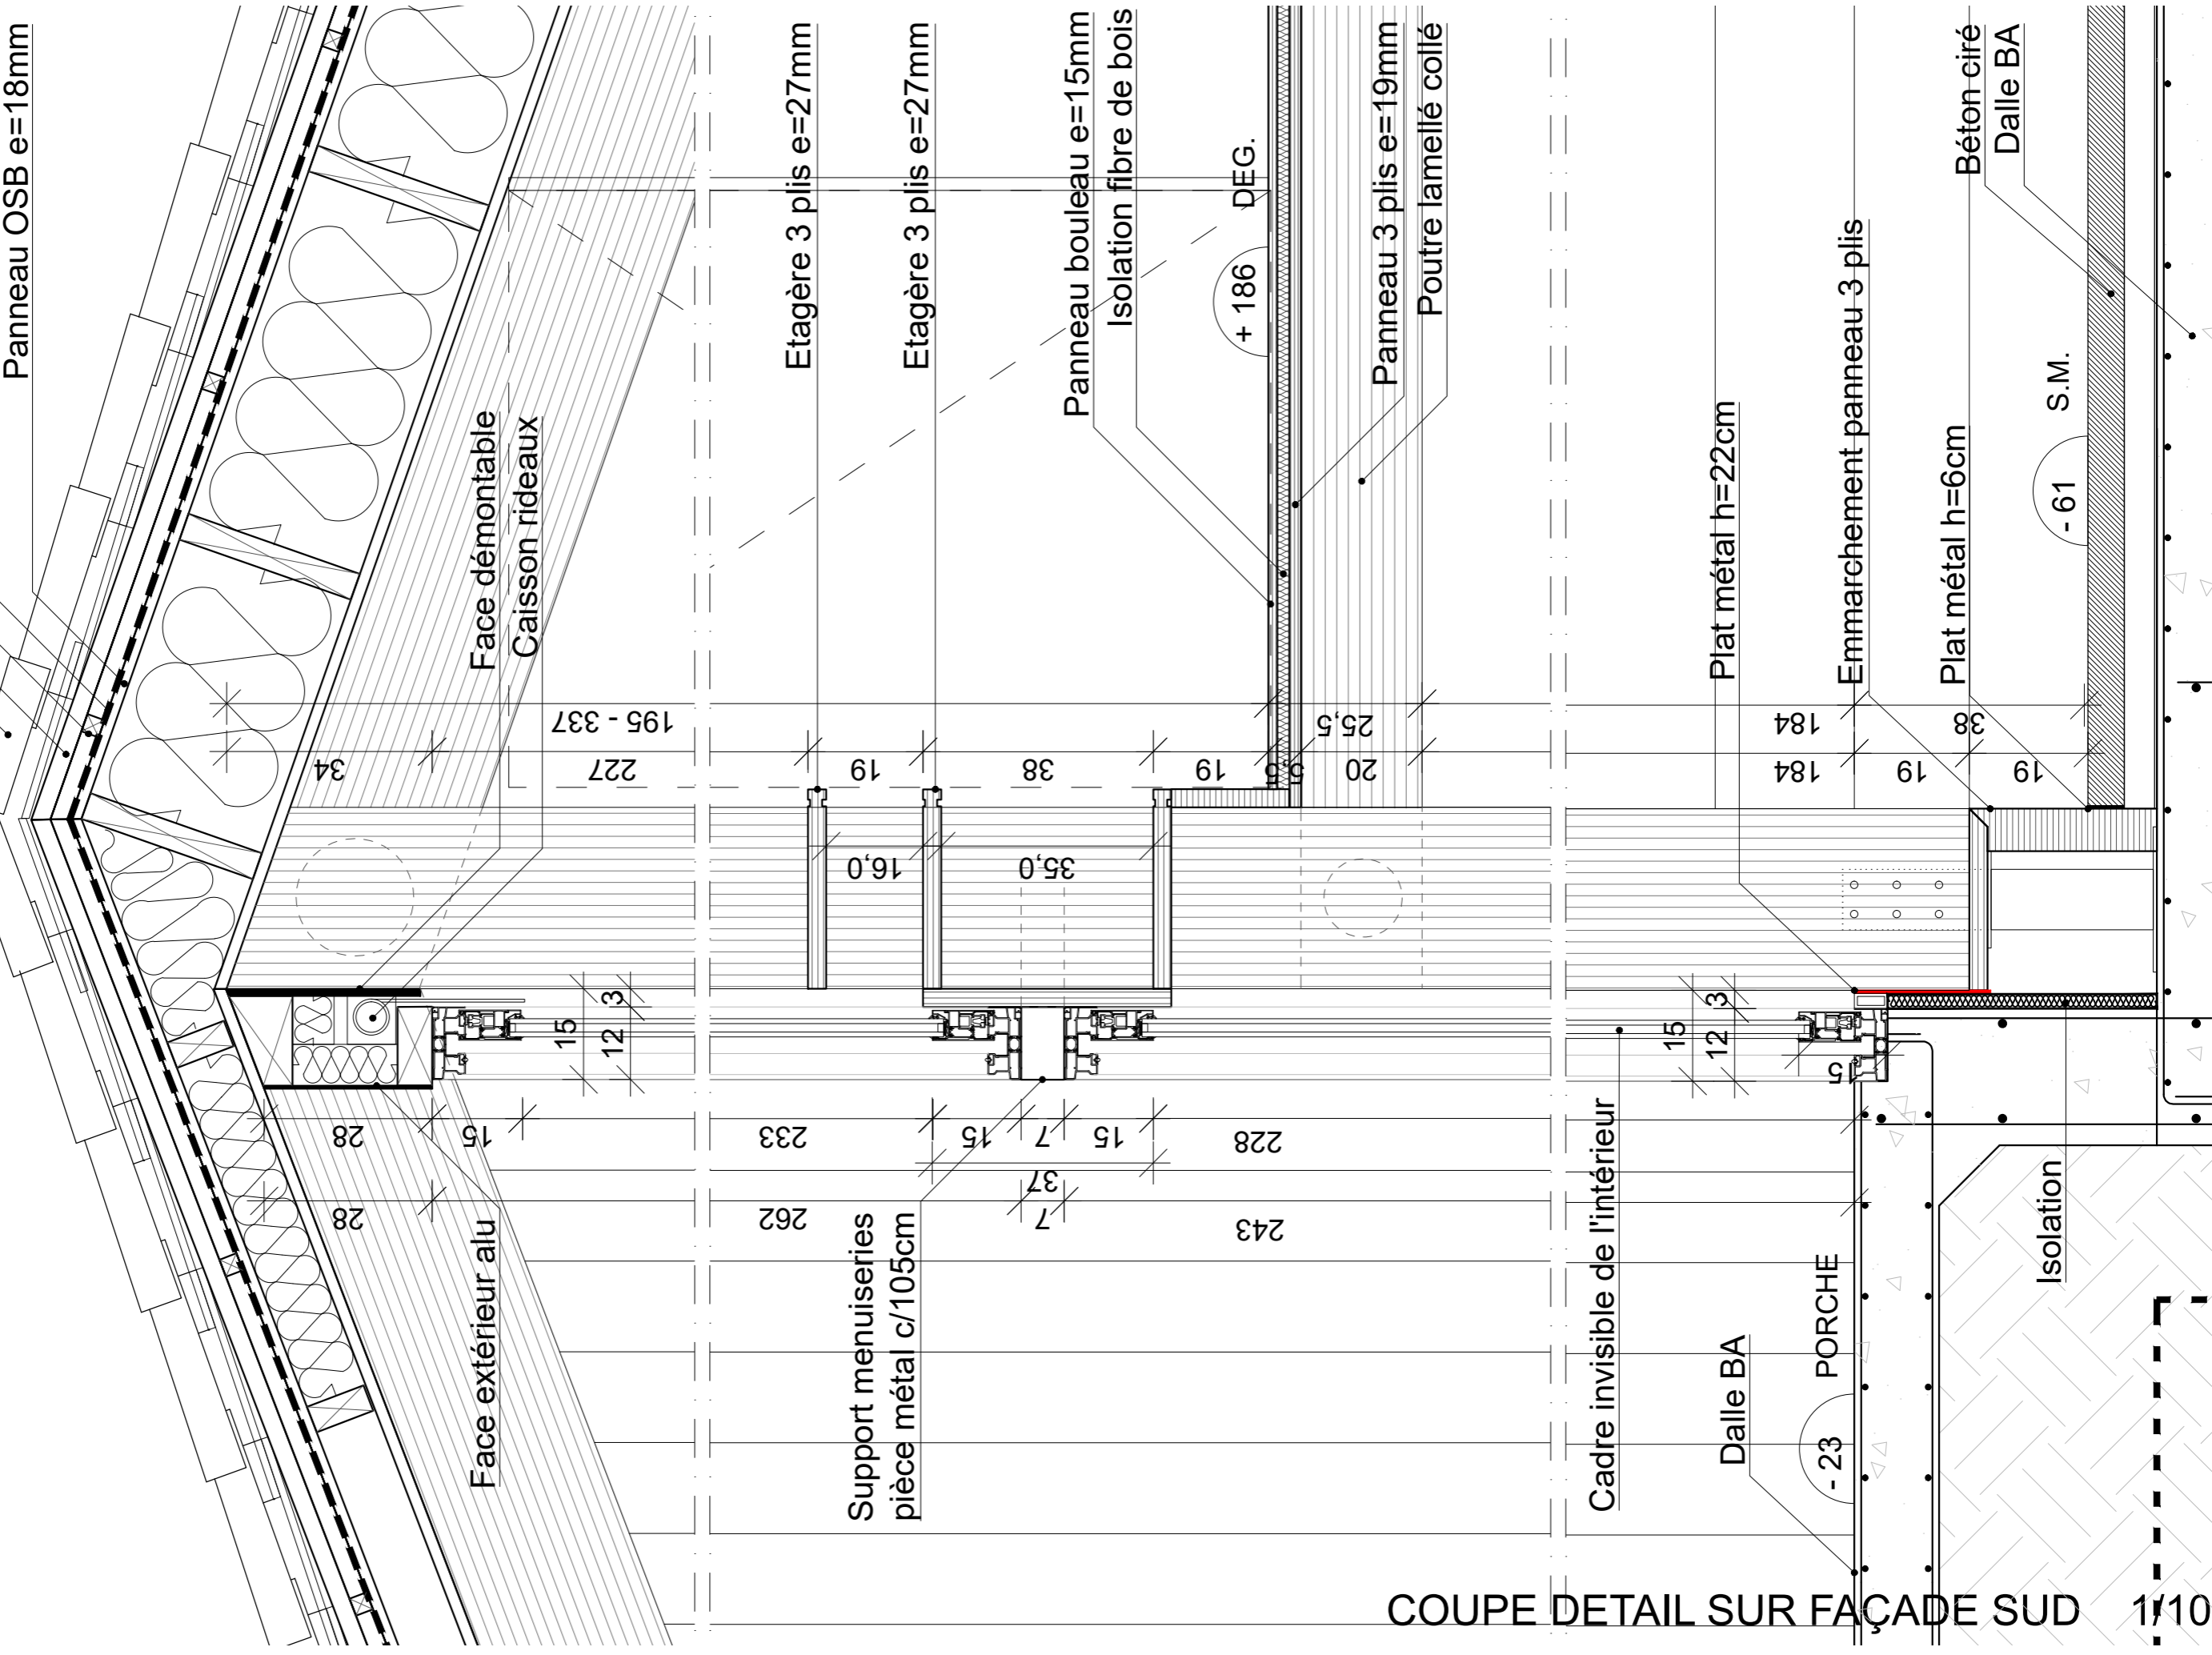

COUPE DETAIL SUR FAÇADE SUD 1/10