





RdC haut ech 1/100

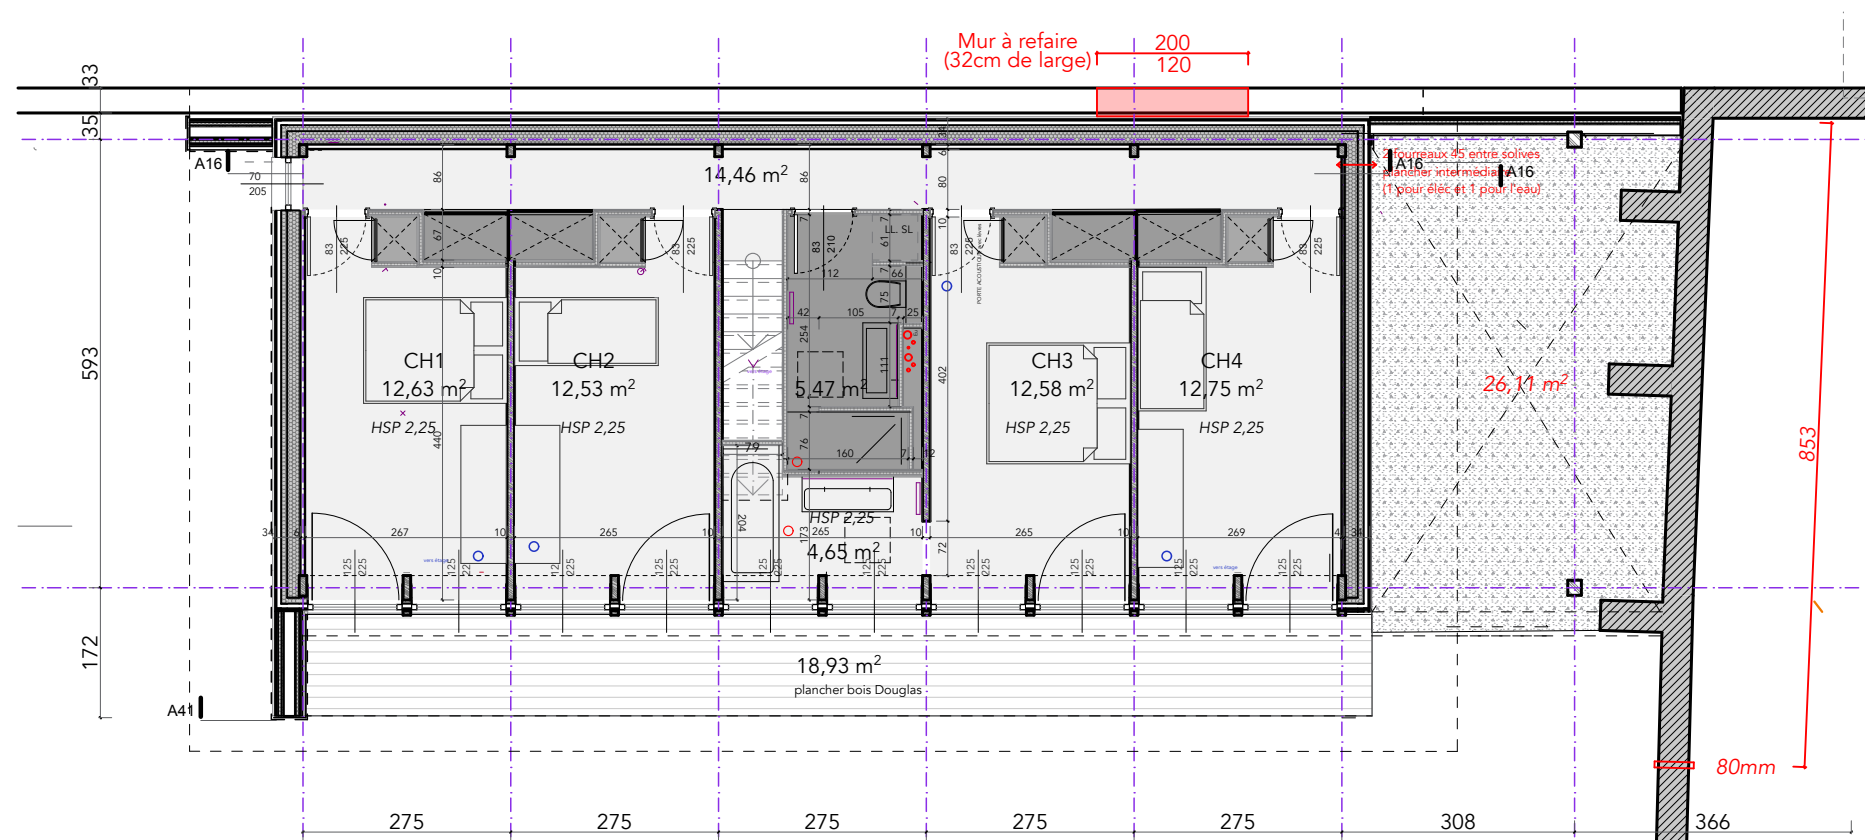


RdC bas ech 1/100

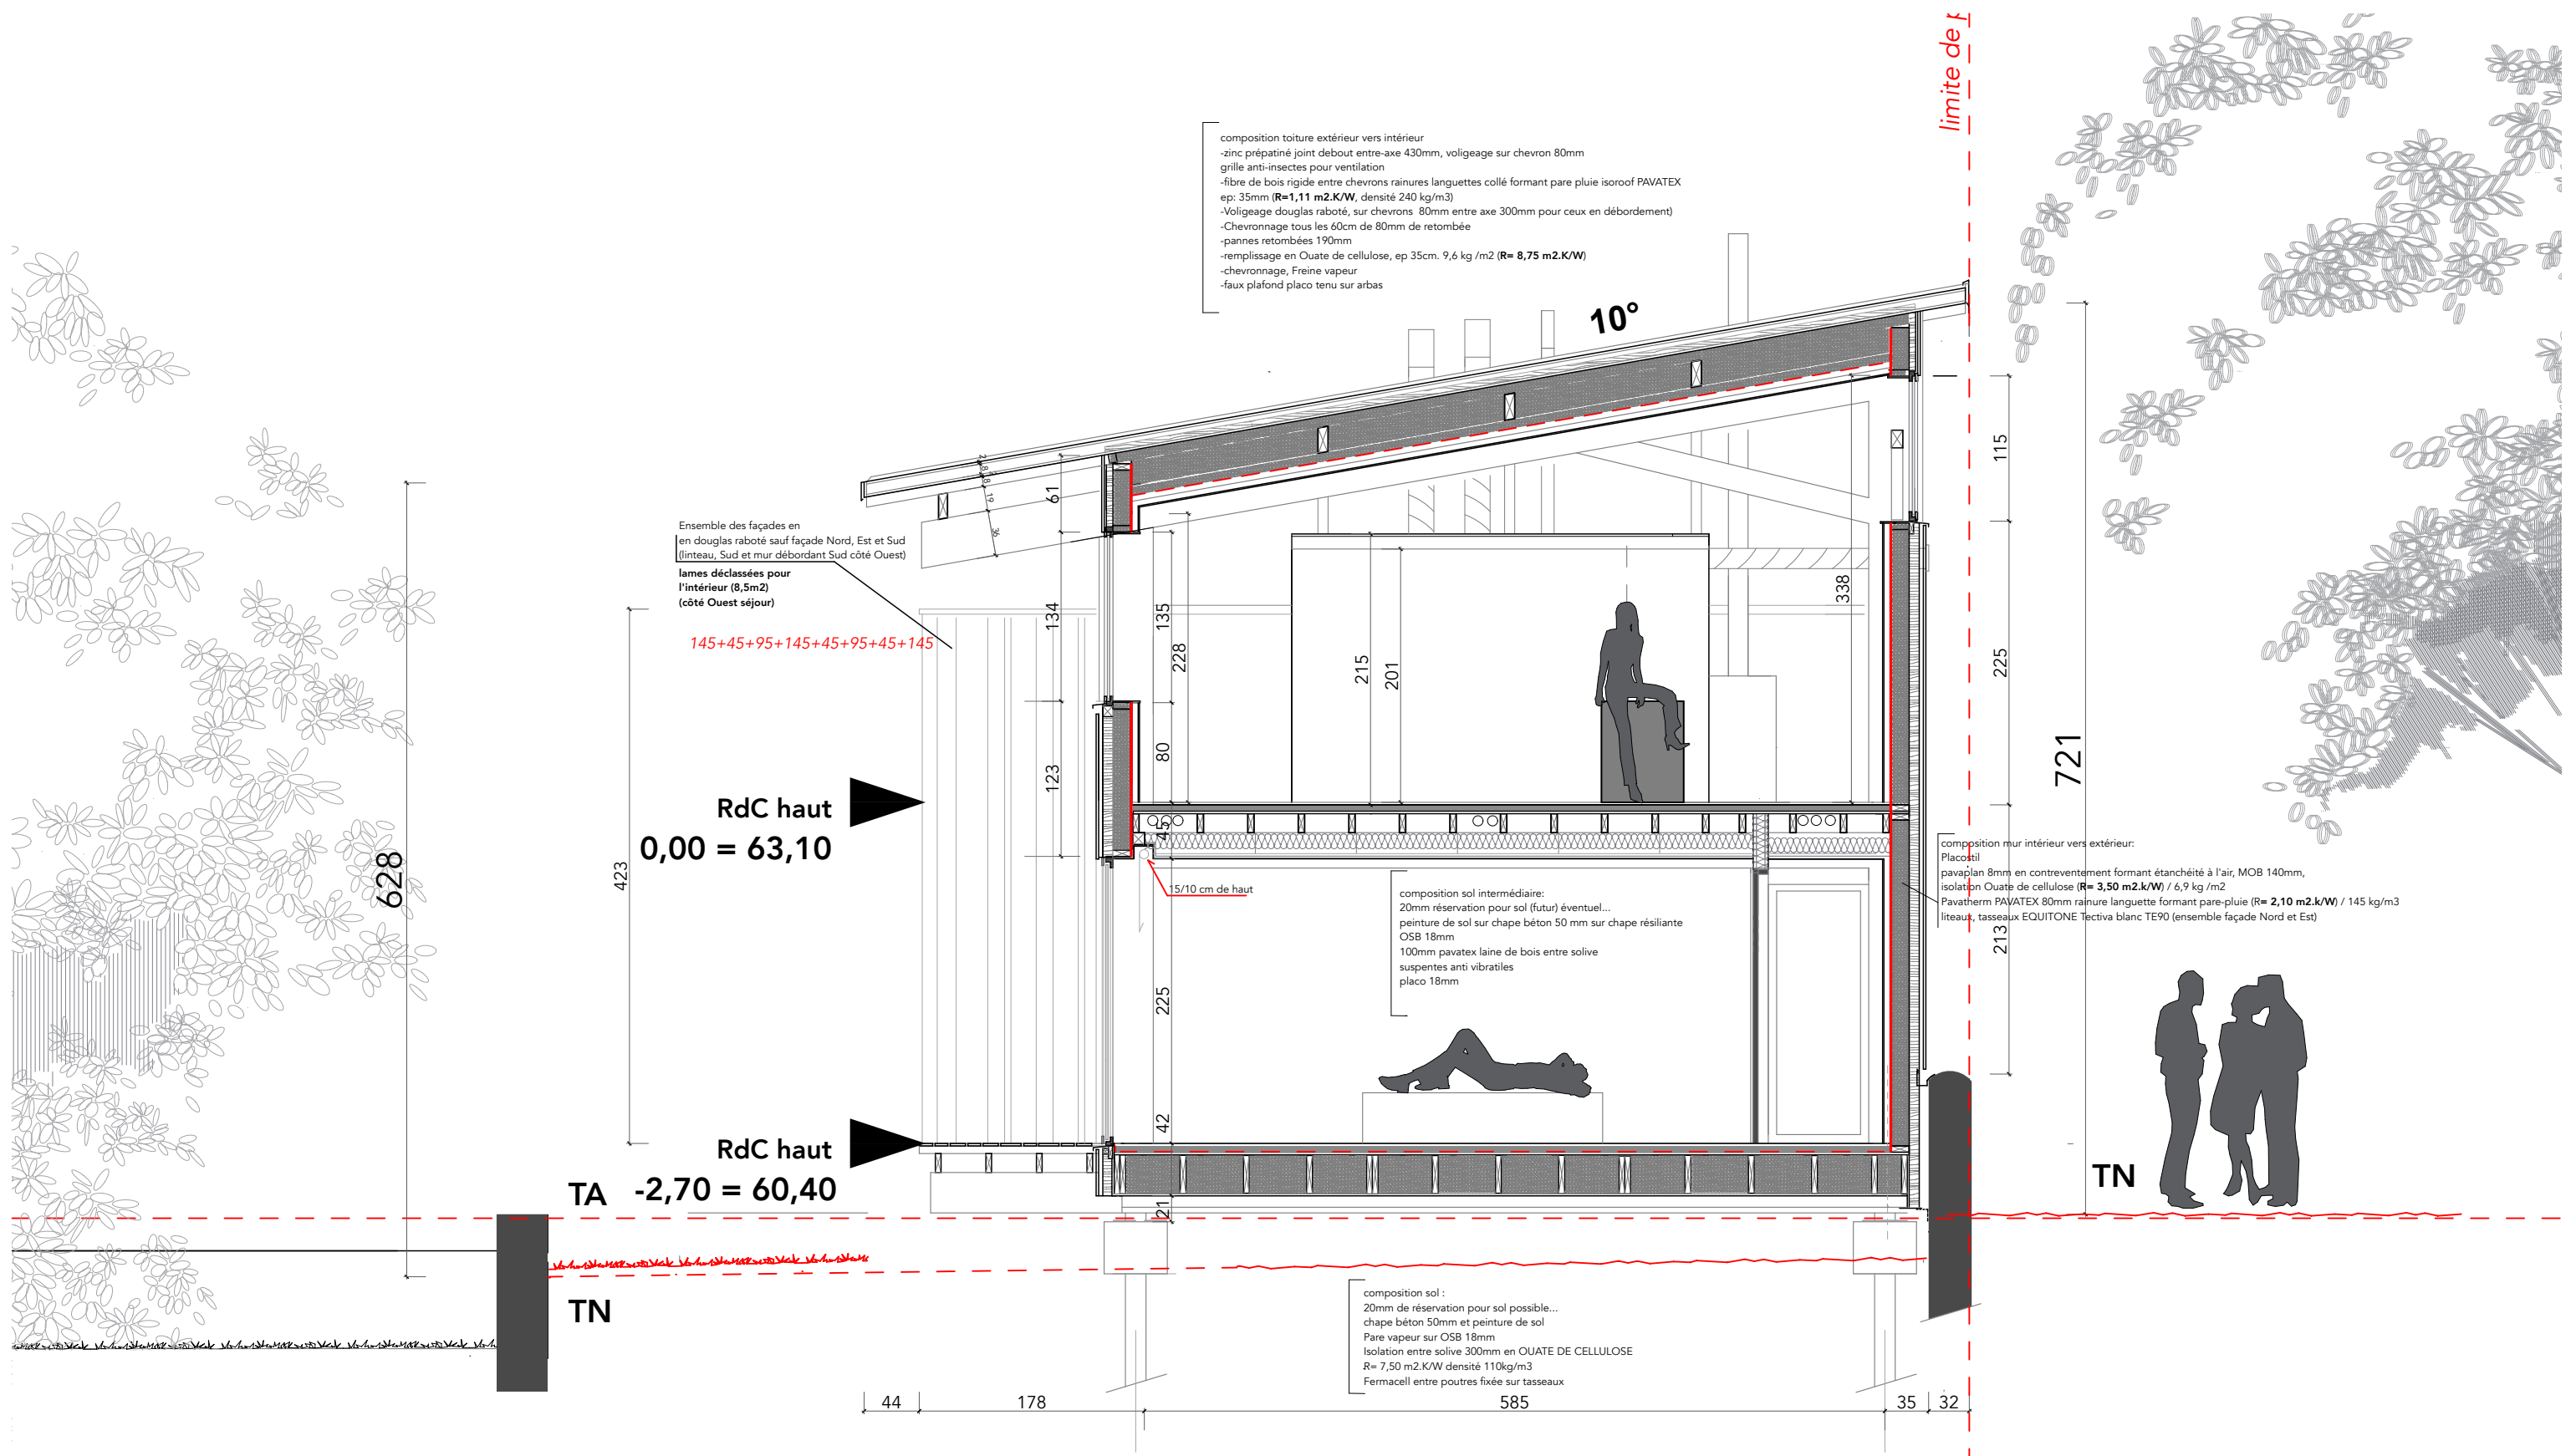


COUPE AA ech 1/50

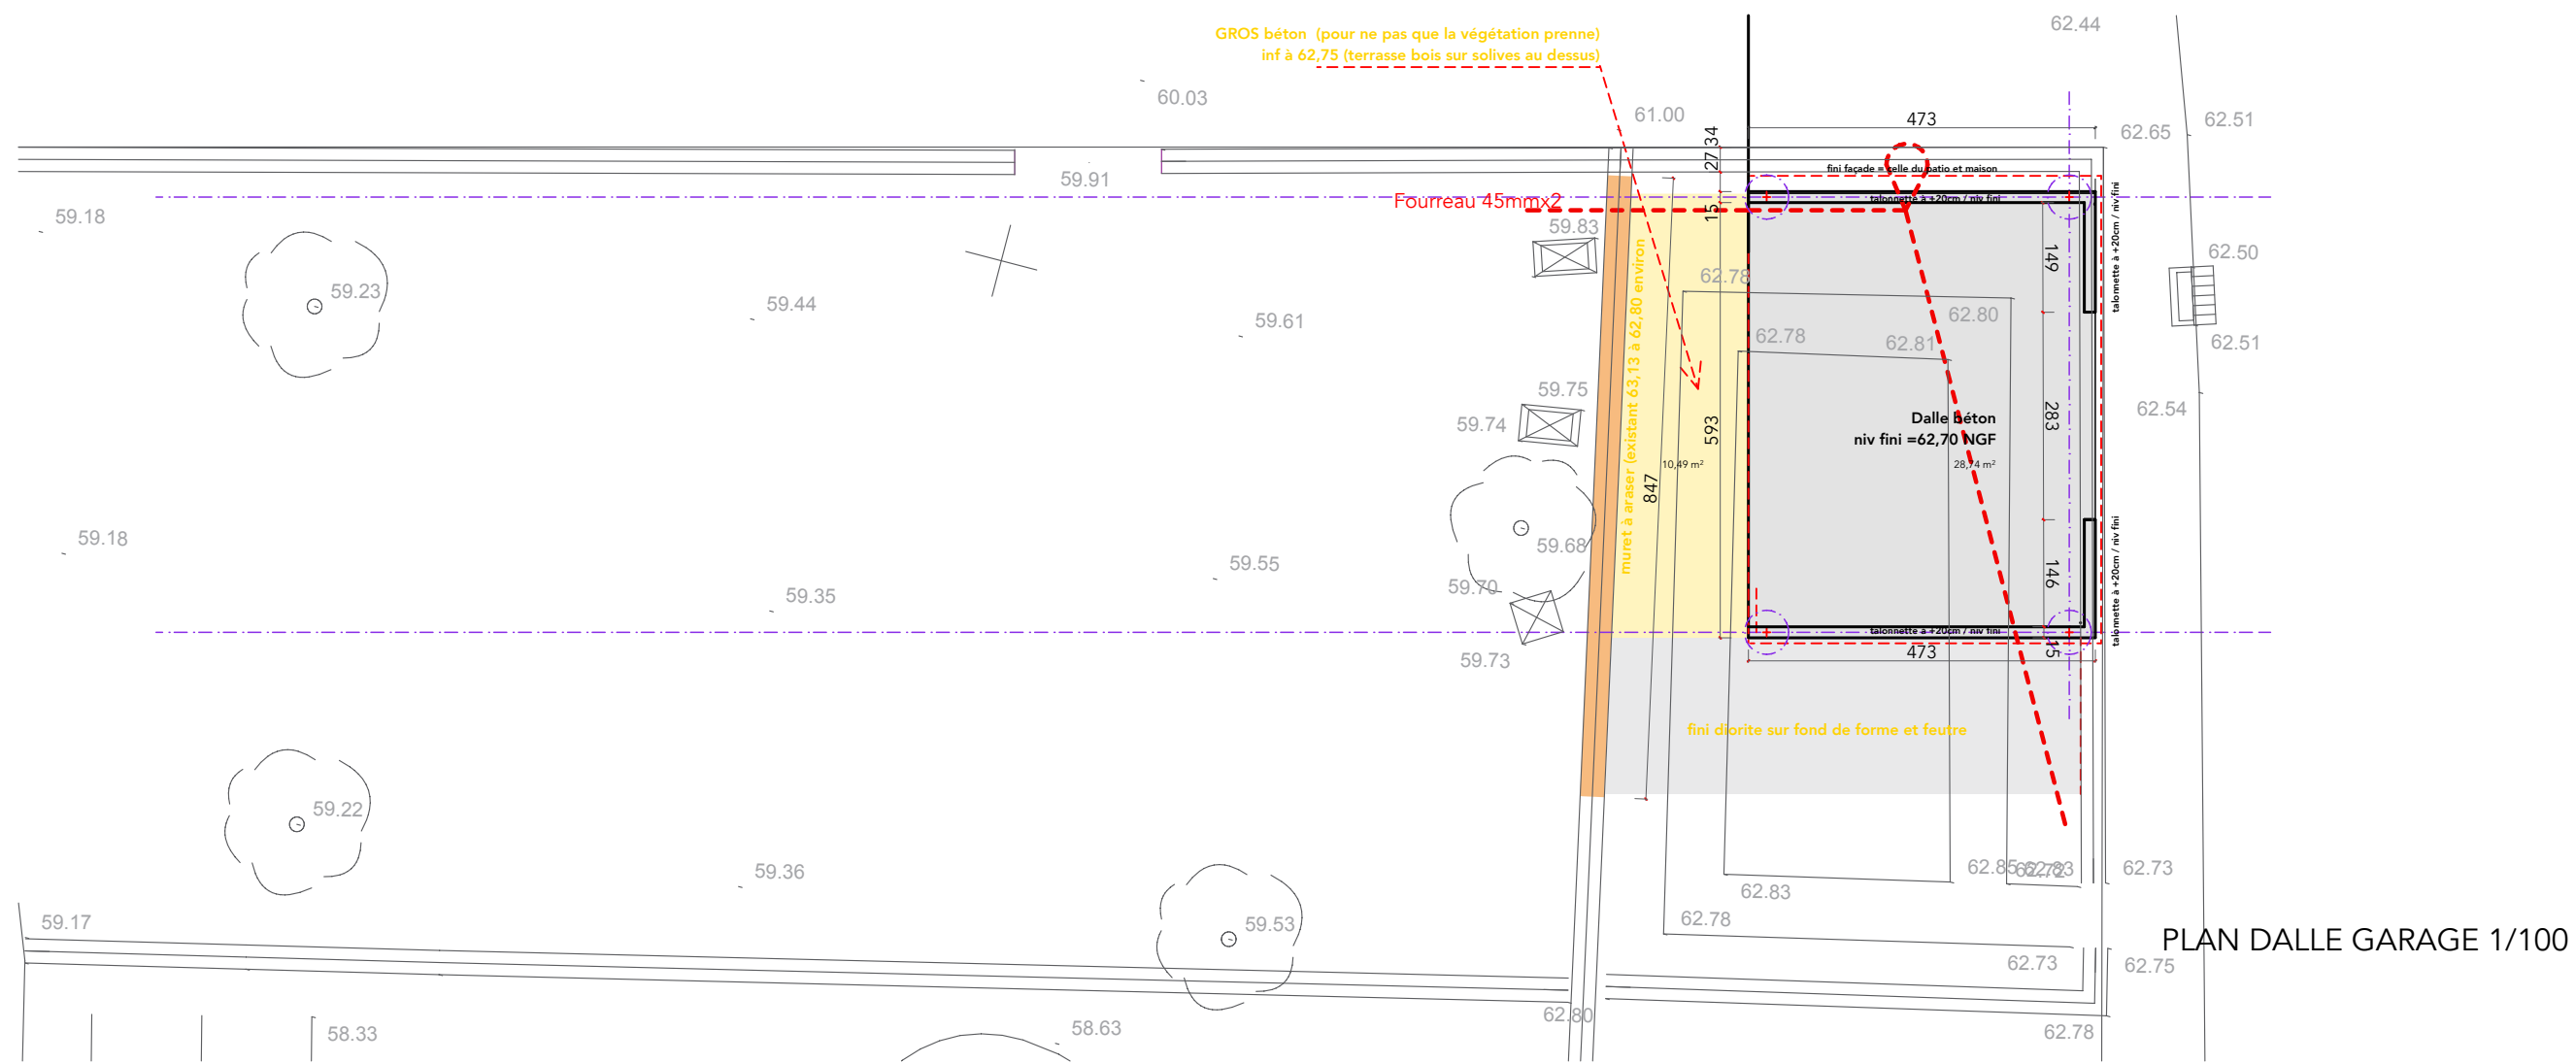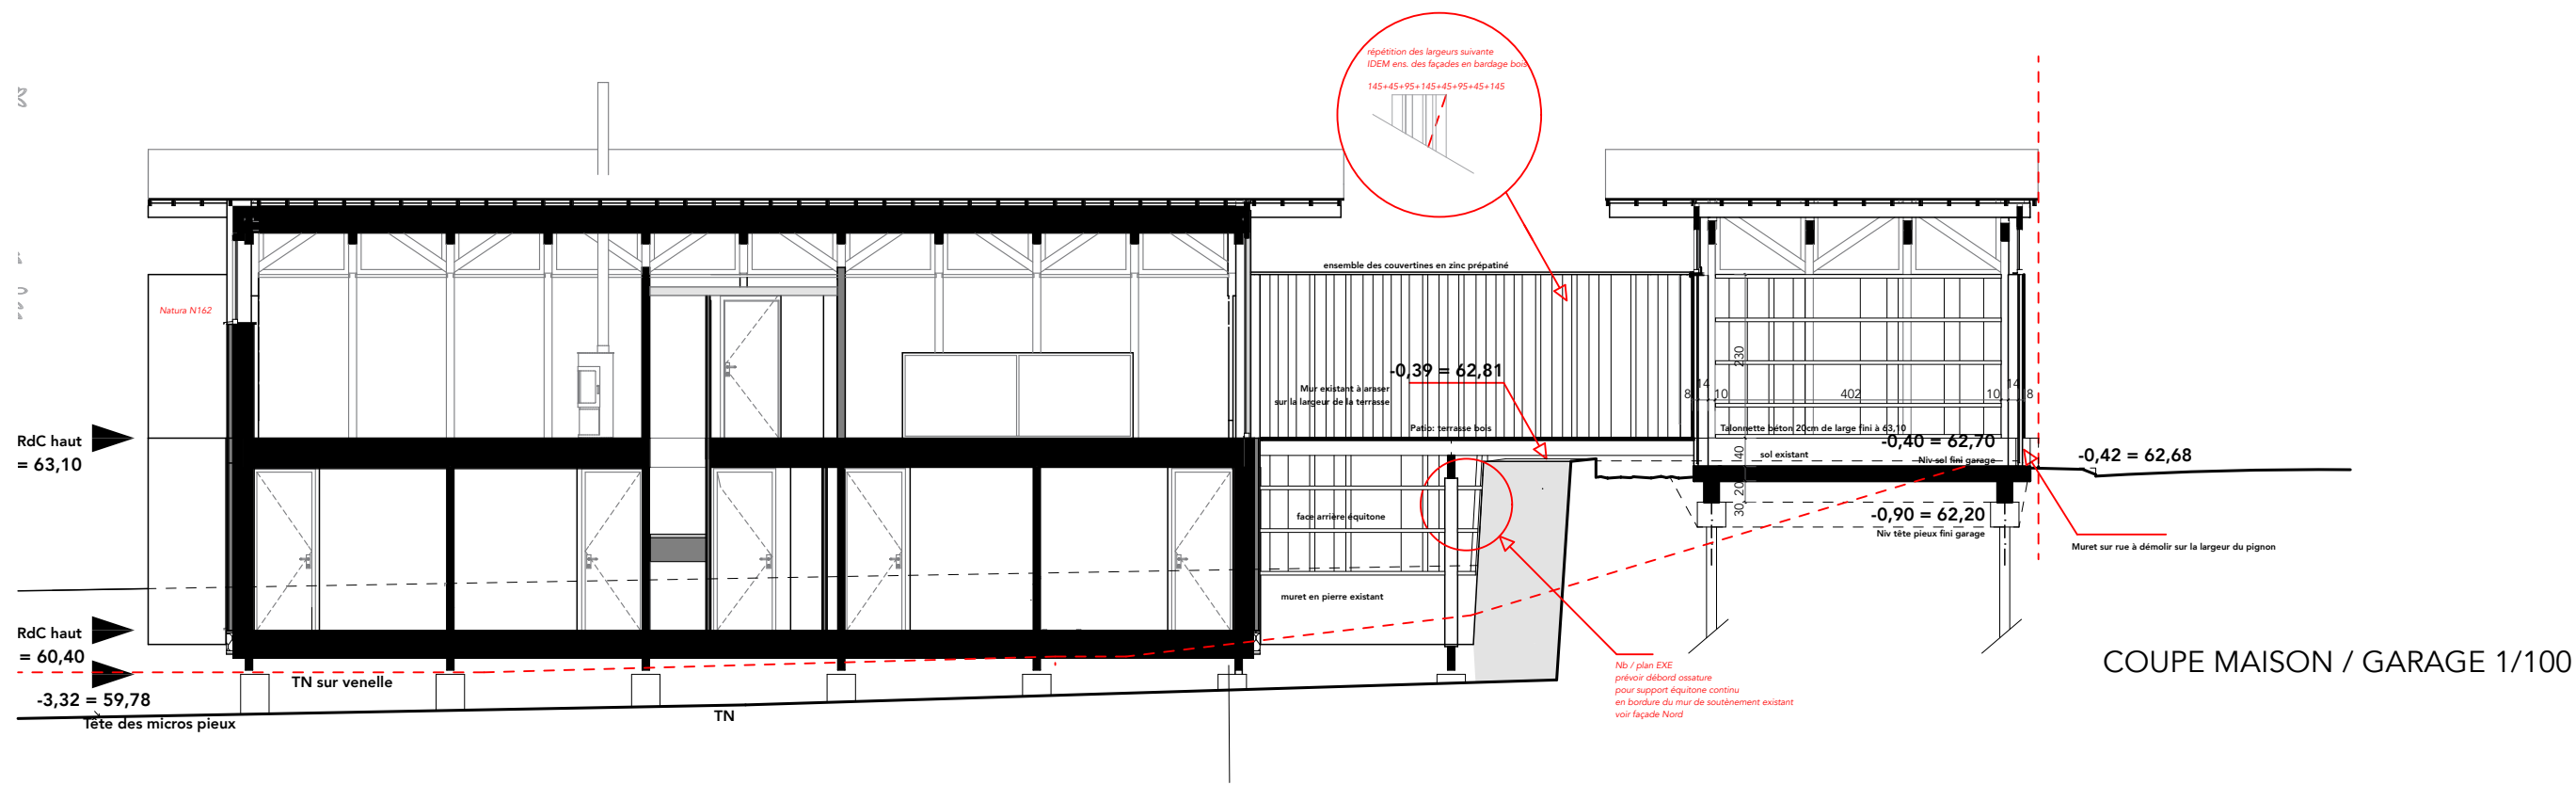

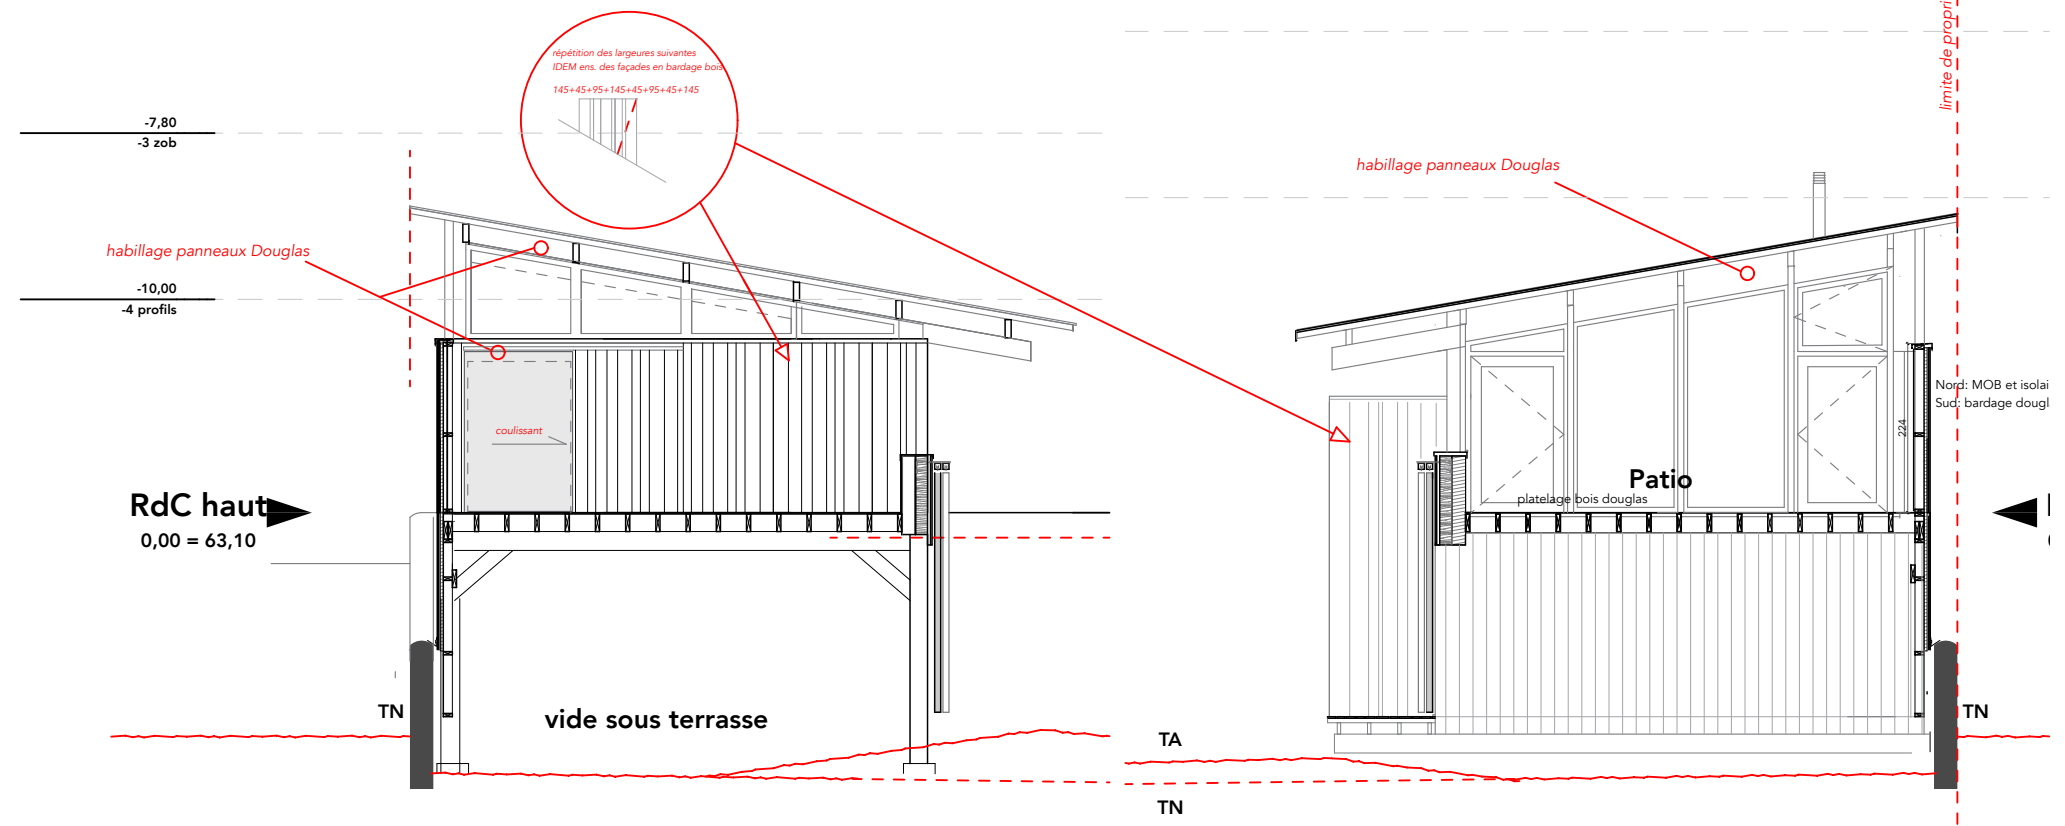


QUEST sur garage ech 1/100


EST sur maison ech 1/100

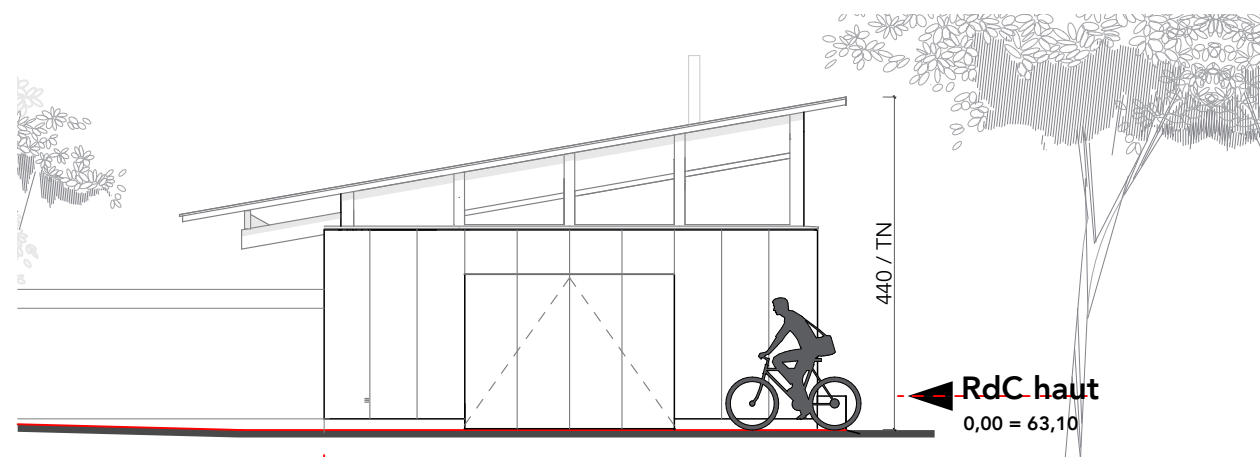

EST ech 1/200

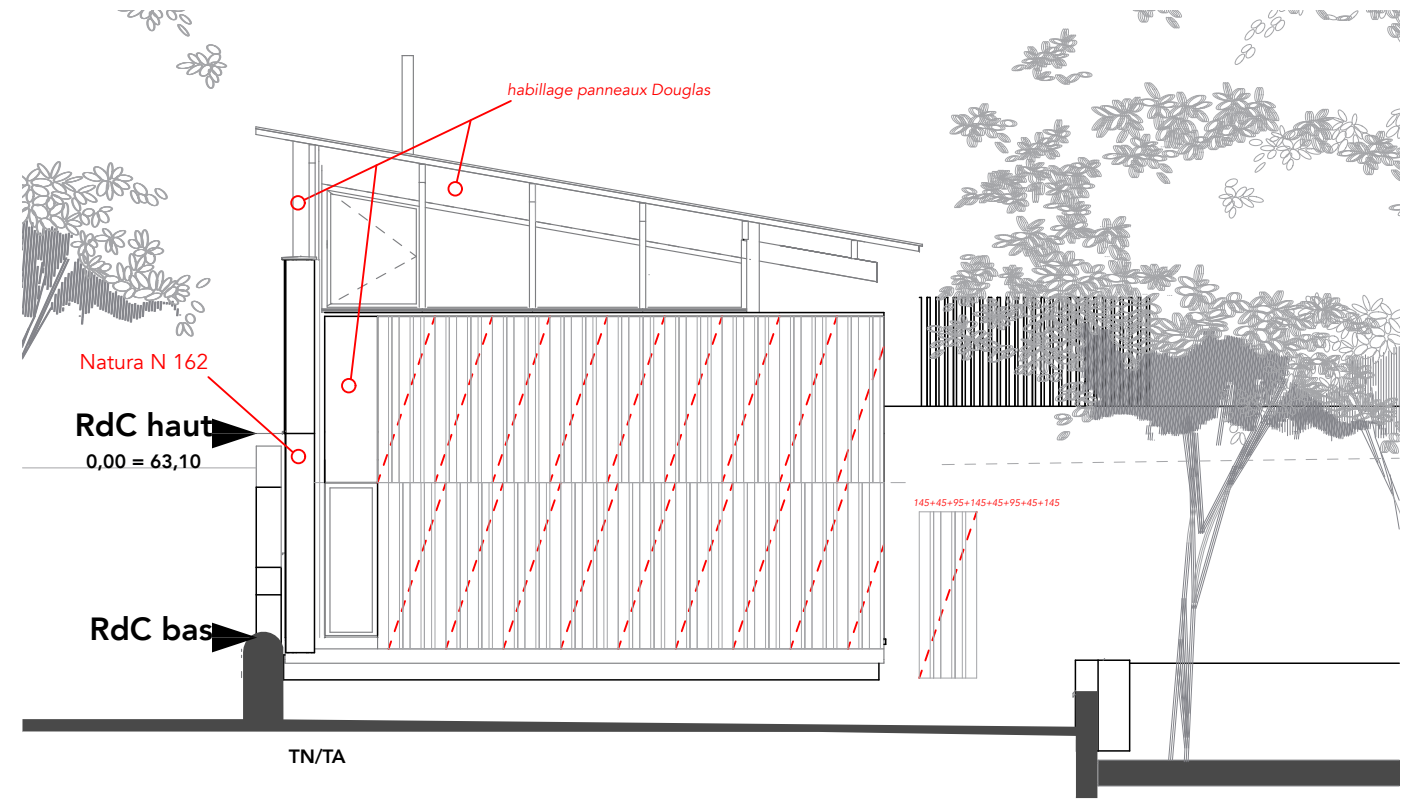

QUEST ech 1/200

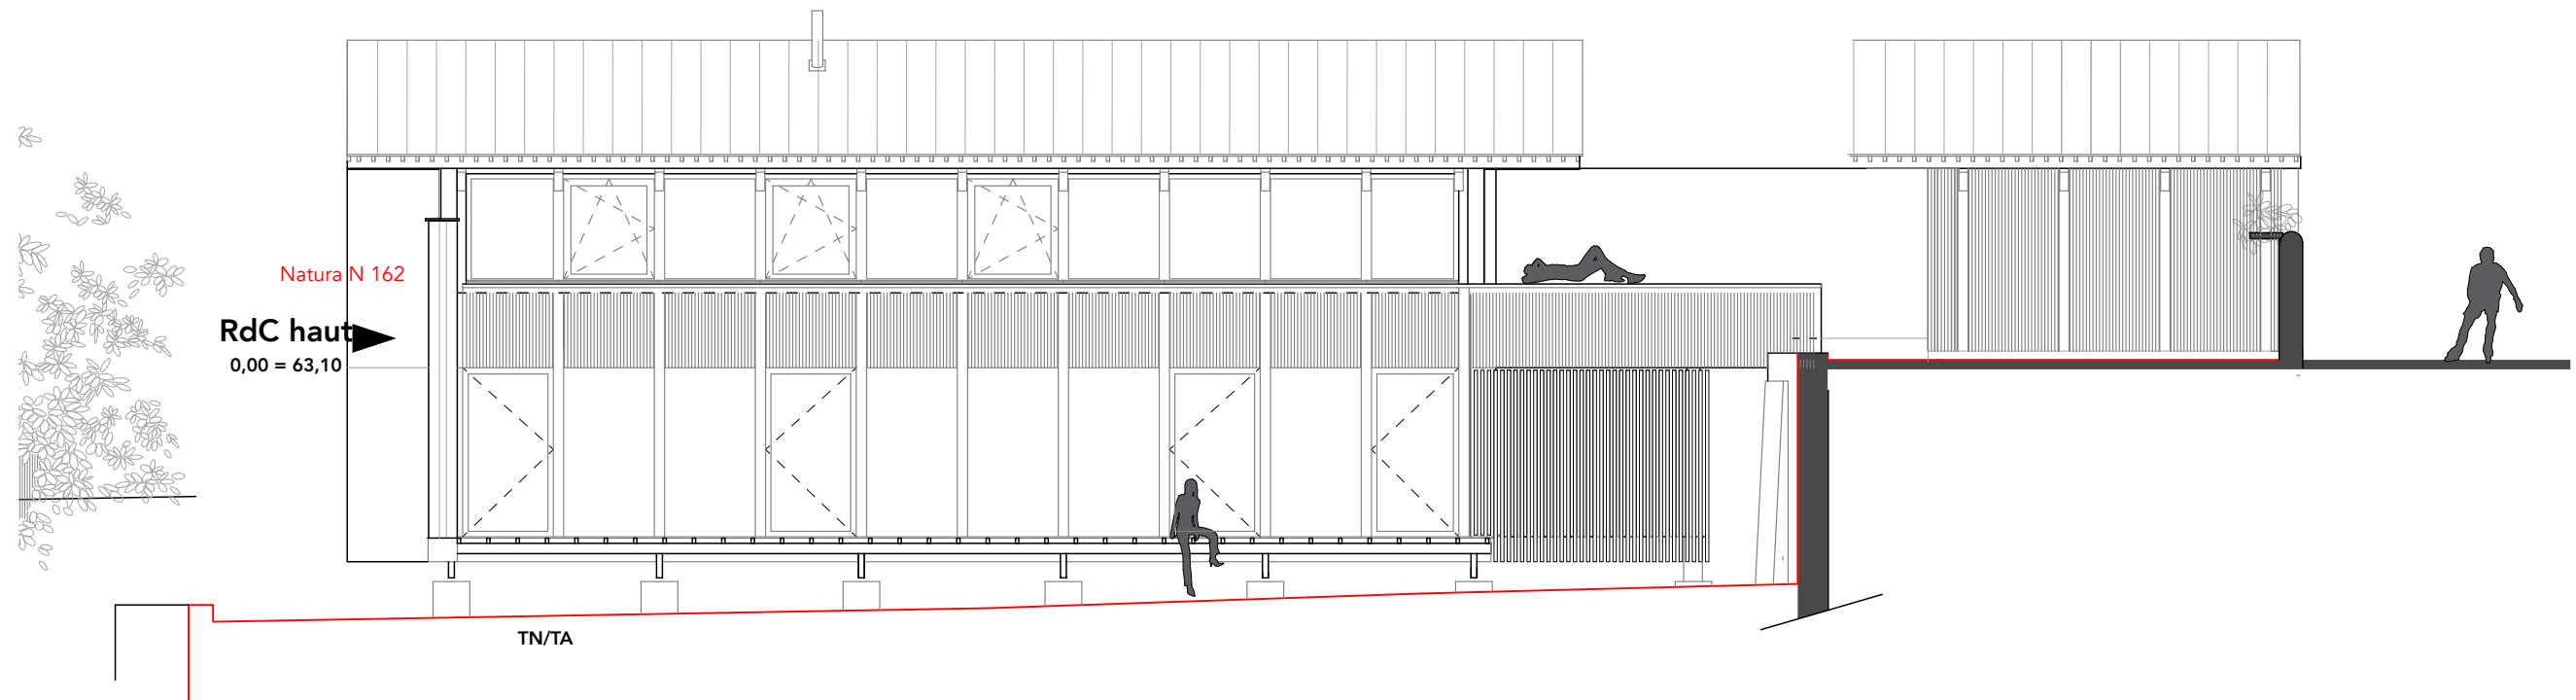

Natura N 162  
RdC haut  
0,00 = 63,10

TN/TA

ELEVATION SUD 1/200