



COUPE AA

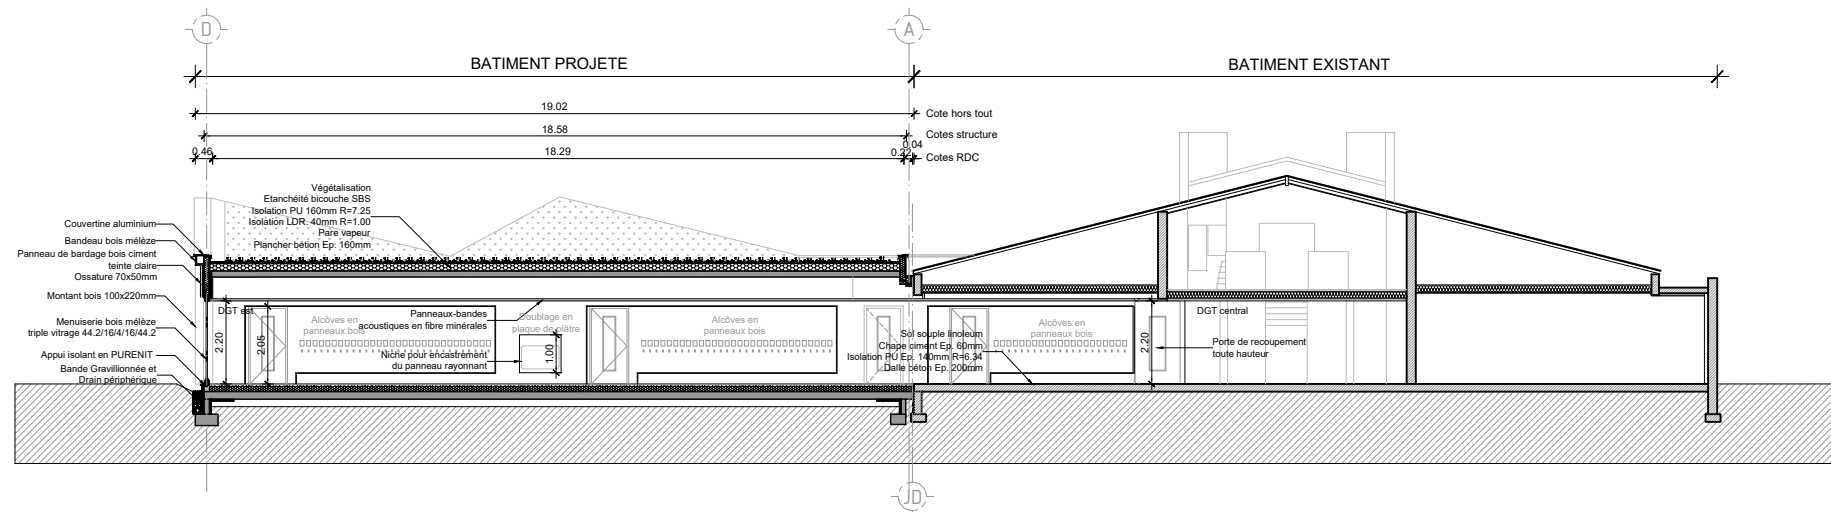

COUPE BB

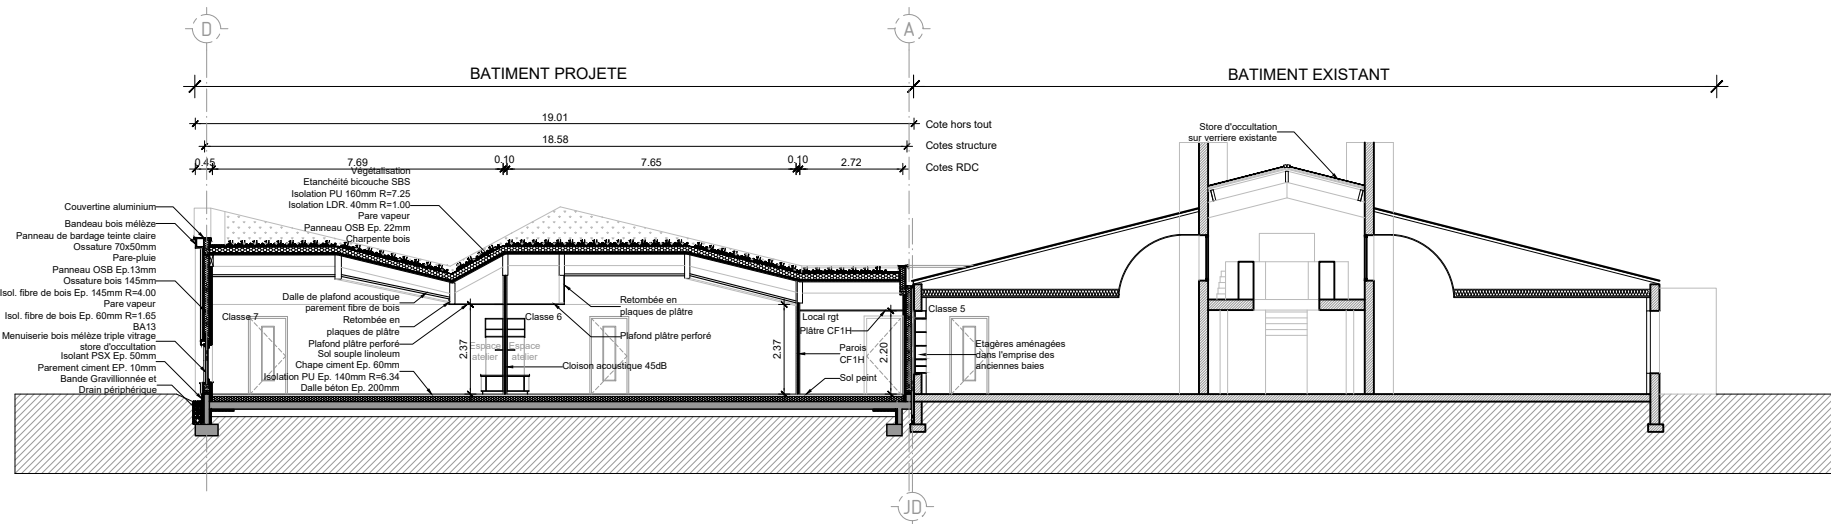

COUPE CC

COMMUNE DE CHANGE
Place de la Mairie
72560 CHANGE

Atelier 2A
17 rue de la barillerie-72000 LE MANS
T:02.43.87.00.04 - F:02.43.87.52.58 - contact@a2a-architectes.fr

COUPES

ECOLE MATERNELLE DE L'AUNEAU - CHANGE

1/200
Echelle
07
Folio

Aff suivi par : JG	A2A	1911	DOE	ARCHI	CO	-	-	+00.00	01/2021	-	
Consulté par : NM	Emetteur	Affaire	Phase	Lot	Type	Bâtiment	Zone	Niv. de réf.	Date	Indice	