


Coupe BB

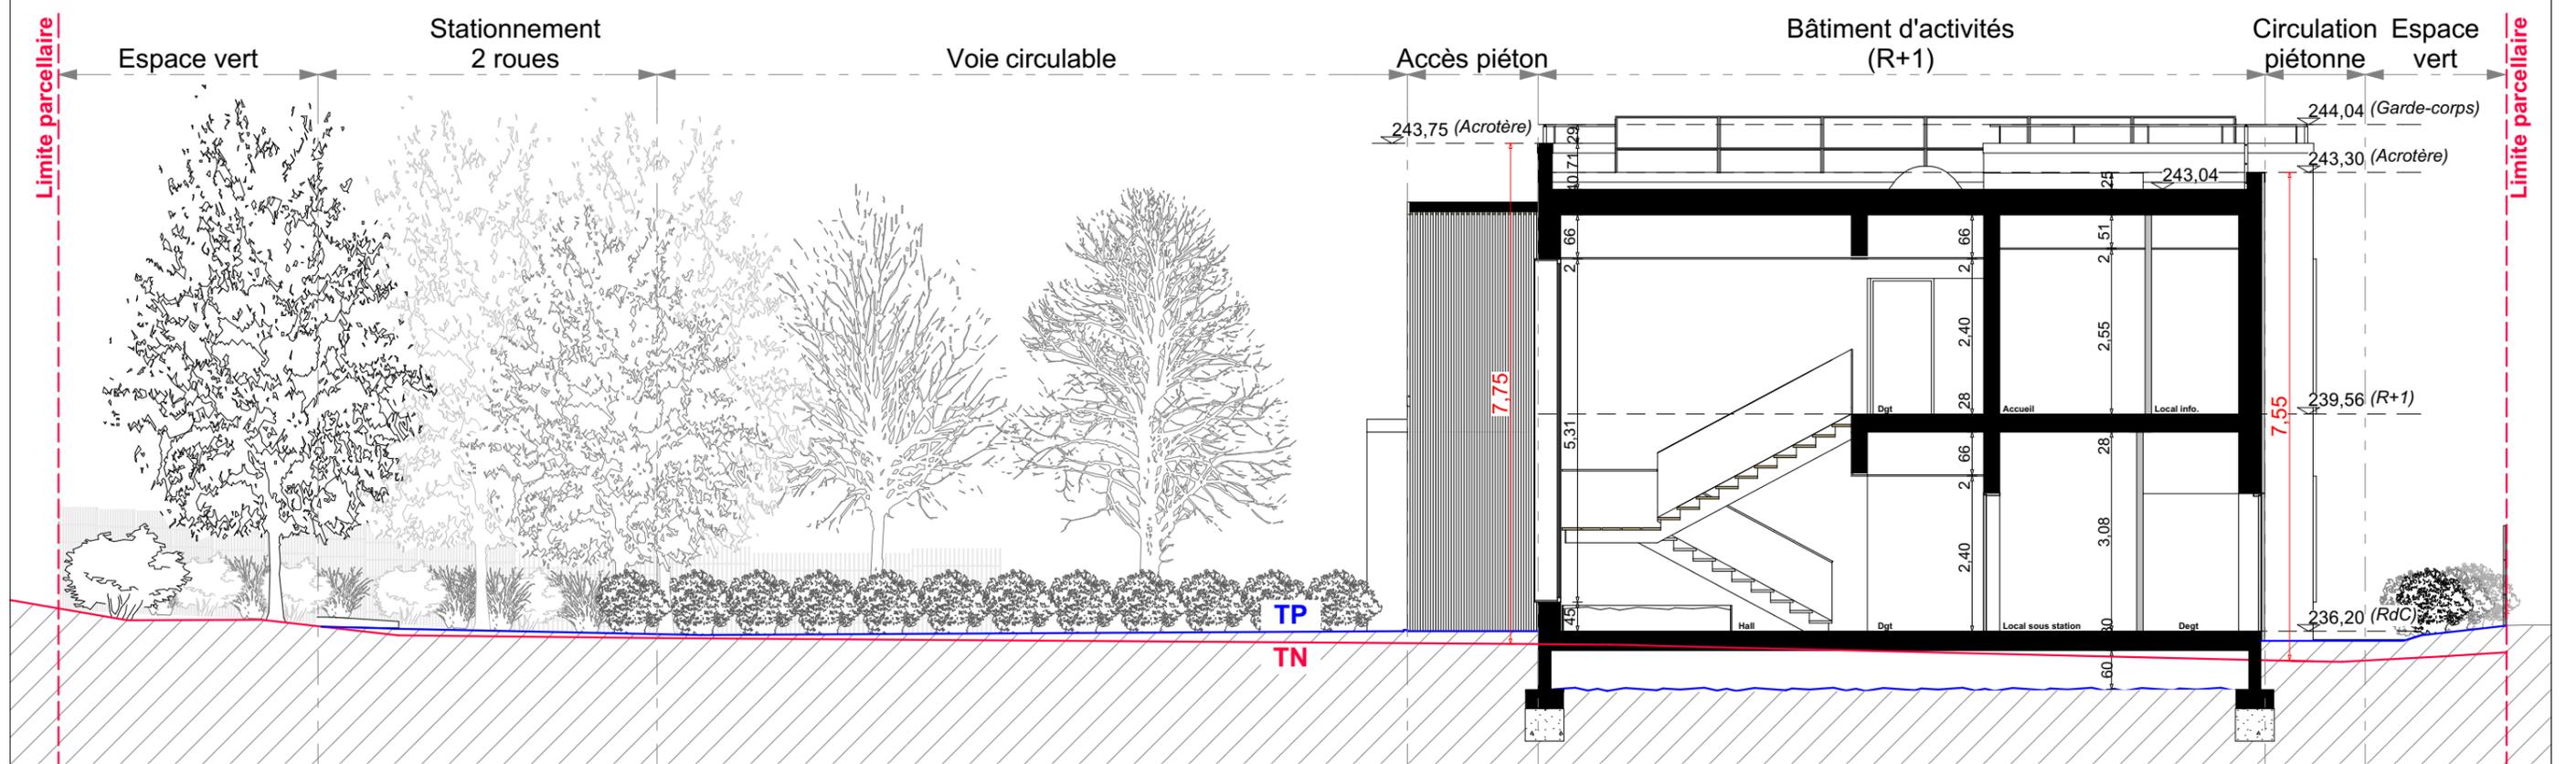

Coupe AA

Dossier de Permis de Construire GARDANNE		SCI ISAPHI		MAITRE D'OUVRAGE		 <b>atelier aps</b> architecture patrick sauvage 545 route de Lambert, 13300 PELISSANNE Tél. 04 90 42 11 52 - MOb. 06 71 72 35 81 archisauvage@wanadoo.fr		MAITRE D'OEUVRE	
N° de plan:	Titre:	Echelle :	Format :	N° de projet :	Date :	Révision:			
PC 03	Plan en coupe du terrain projeté	1/100	A3	DPC	19/12/2019	Ind A	22/08/2019	Ind F	12/12/2019
						Ind B	13/09/2019	Ind G	19/12/2019
						Ind C	03/10/2019		
						Ind D	26/11/2019		
						Ind E	02/12/2019		

Les présents plans sont exclusivement destinés au dossier de permis de construire. Ce ne sont pas des plans d'exécution et ils ne peuvent en aucun cas être directement utilisés pour réaliser la construction.