



Façade Sud sur rue



Façade Nord

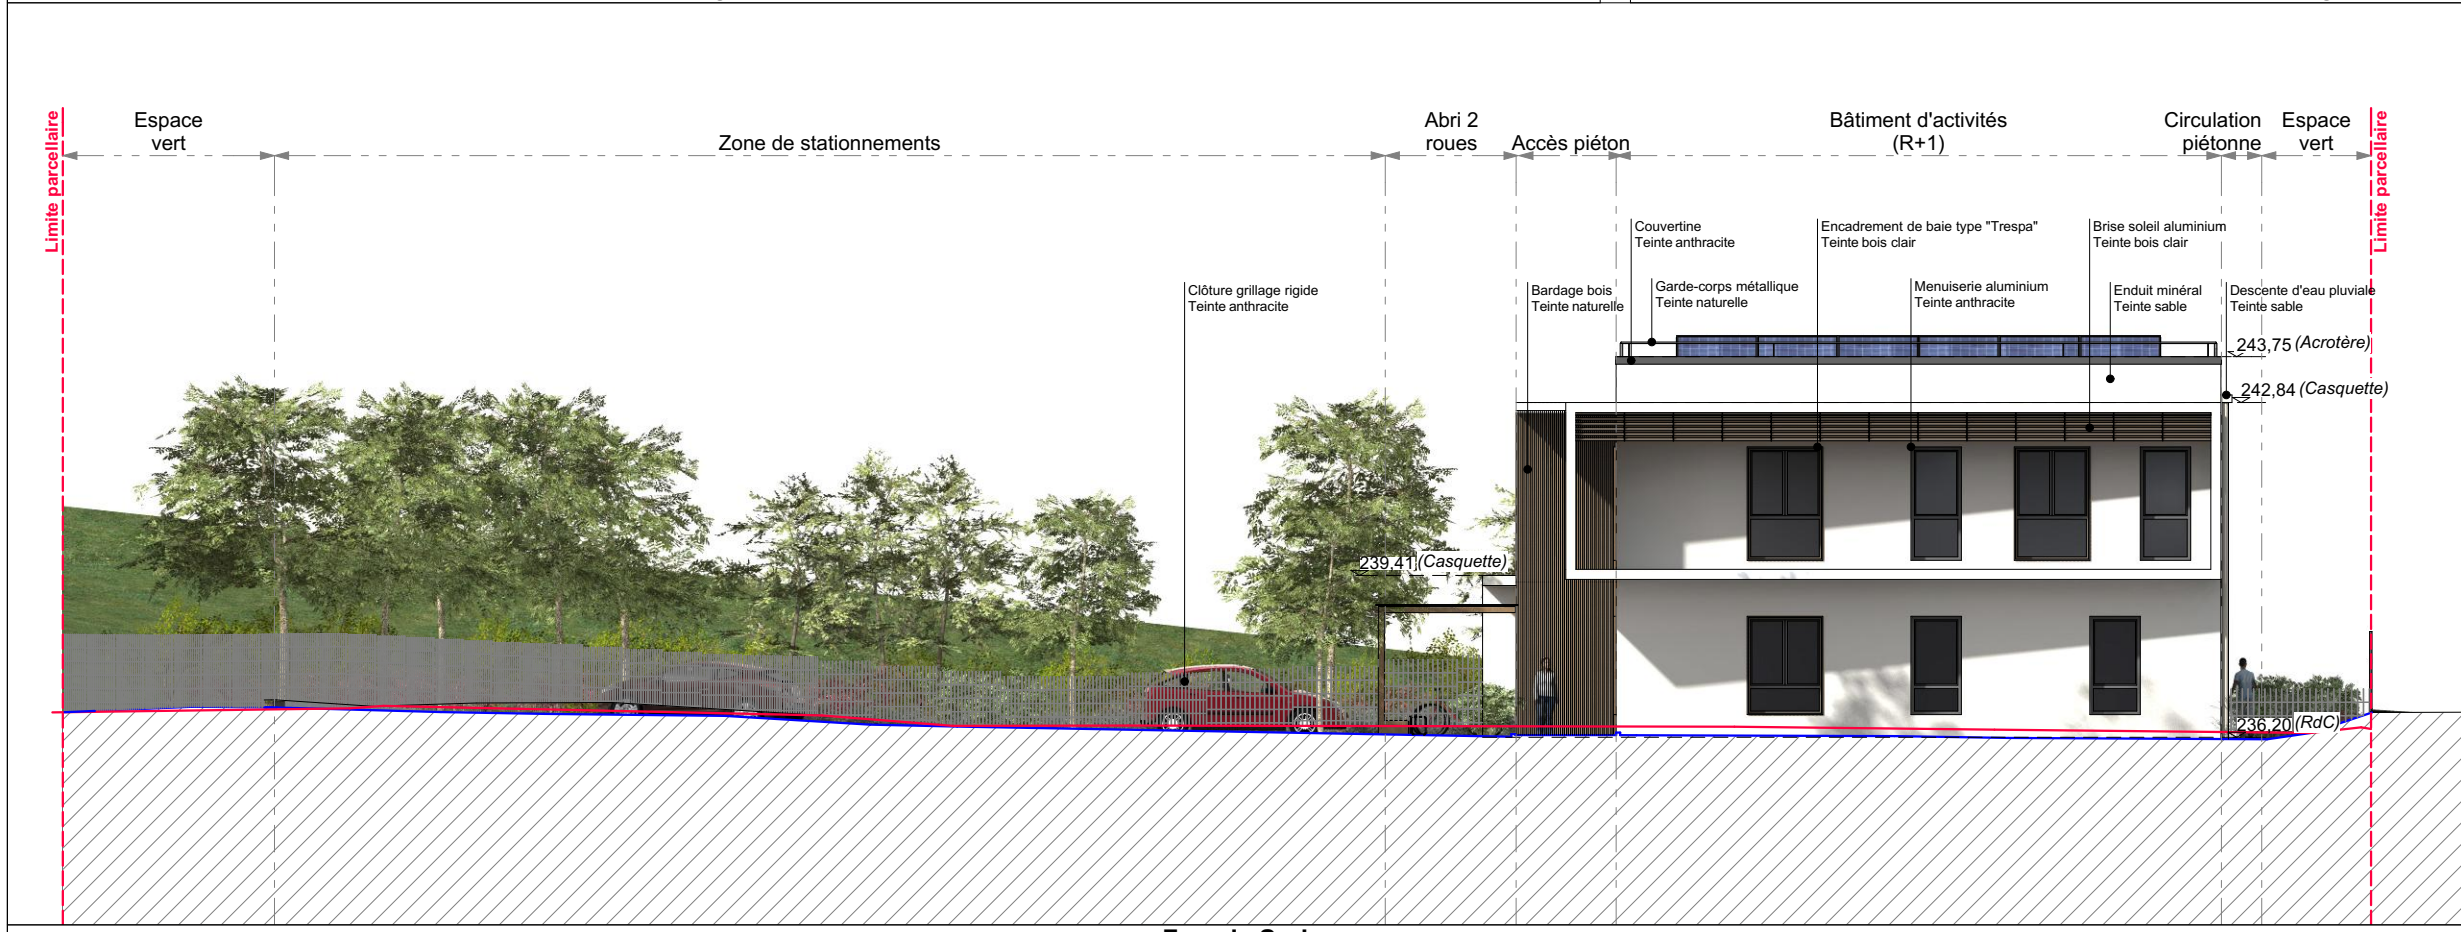


Façade Sud

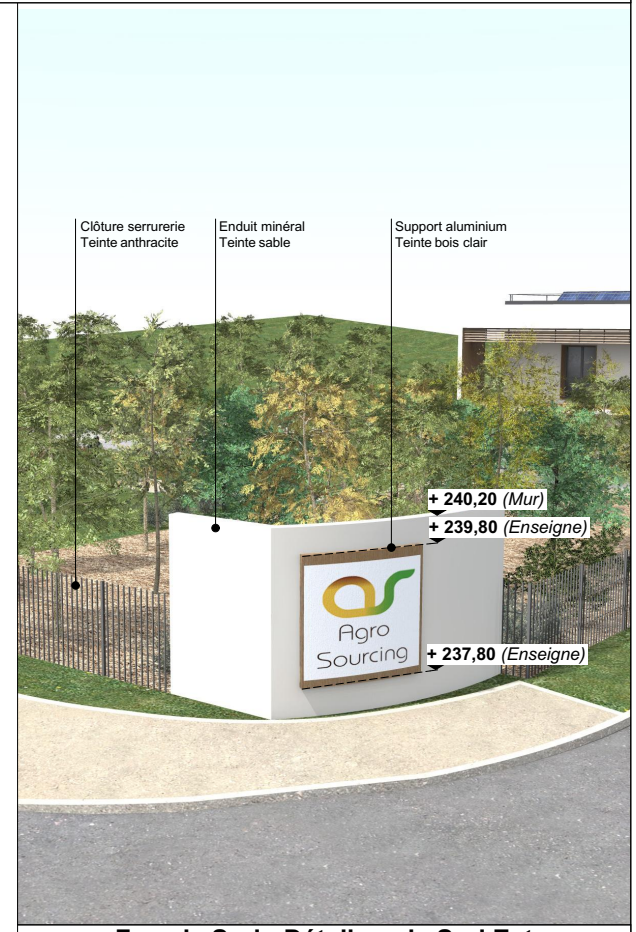


Façade Sud - Détail angle Sud Est

Dossier de Permis de Construire GARDANNE		MAITRE D'OUVRAGE SCI ISAPHI		atelier aps architecture patrick sauvage 545 route de Lambert, 13330 PELISSANNE Tél. 04 90 42 11 62 - Mob. 06 71 72 35 81 archisauaps@wanadoo.fr		MAITRE D'OEUVRE Michaël Le Panse Jolly Patrick Sauvage	
N° de plan:	Titre:	Echelle :	Format :	N° de projet :	Date :	Révision:	
PC 05a	Façades du projet - Nord et Sud	1/150	A3	DPC	19/12/2019	Ind A	22/08/2019
						Ind B	13/09/2019
						Ind C	03/10/2019
						Ind D	26/11/2019
						Ind E	02/12/2019
Les présents plans sont exclusivement destinés au dossier de permis de construire. Ce ne sont pas des plans d'exécution et ils ne peuvent en aucun cas être directement utilisés pour réaliser la construction.							

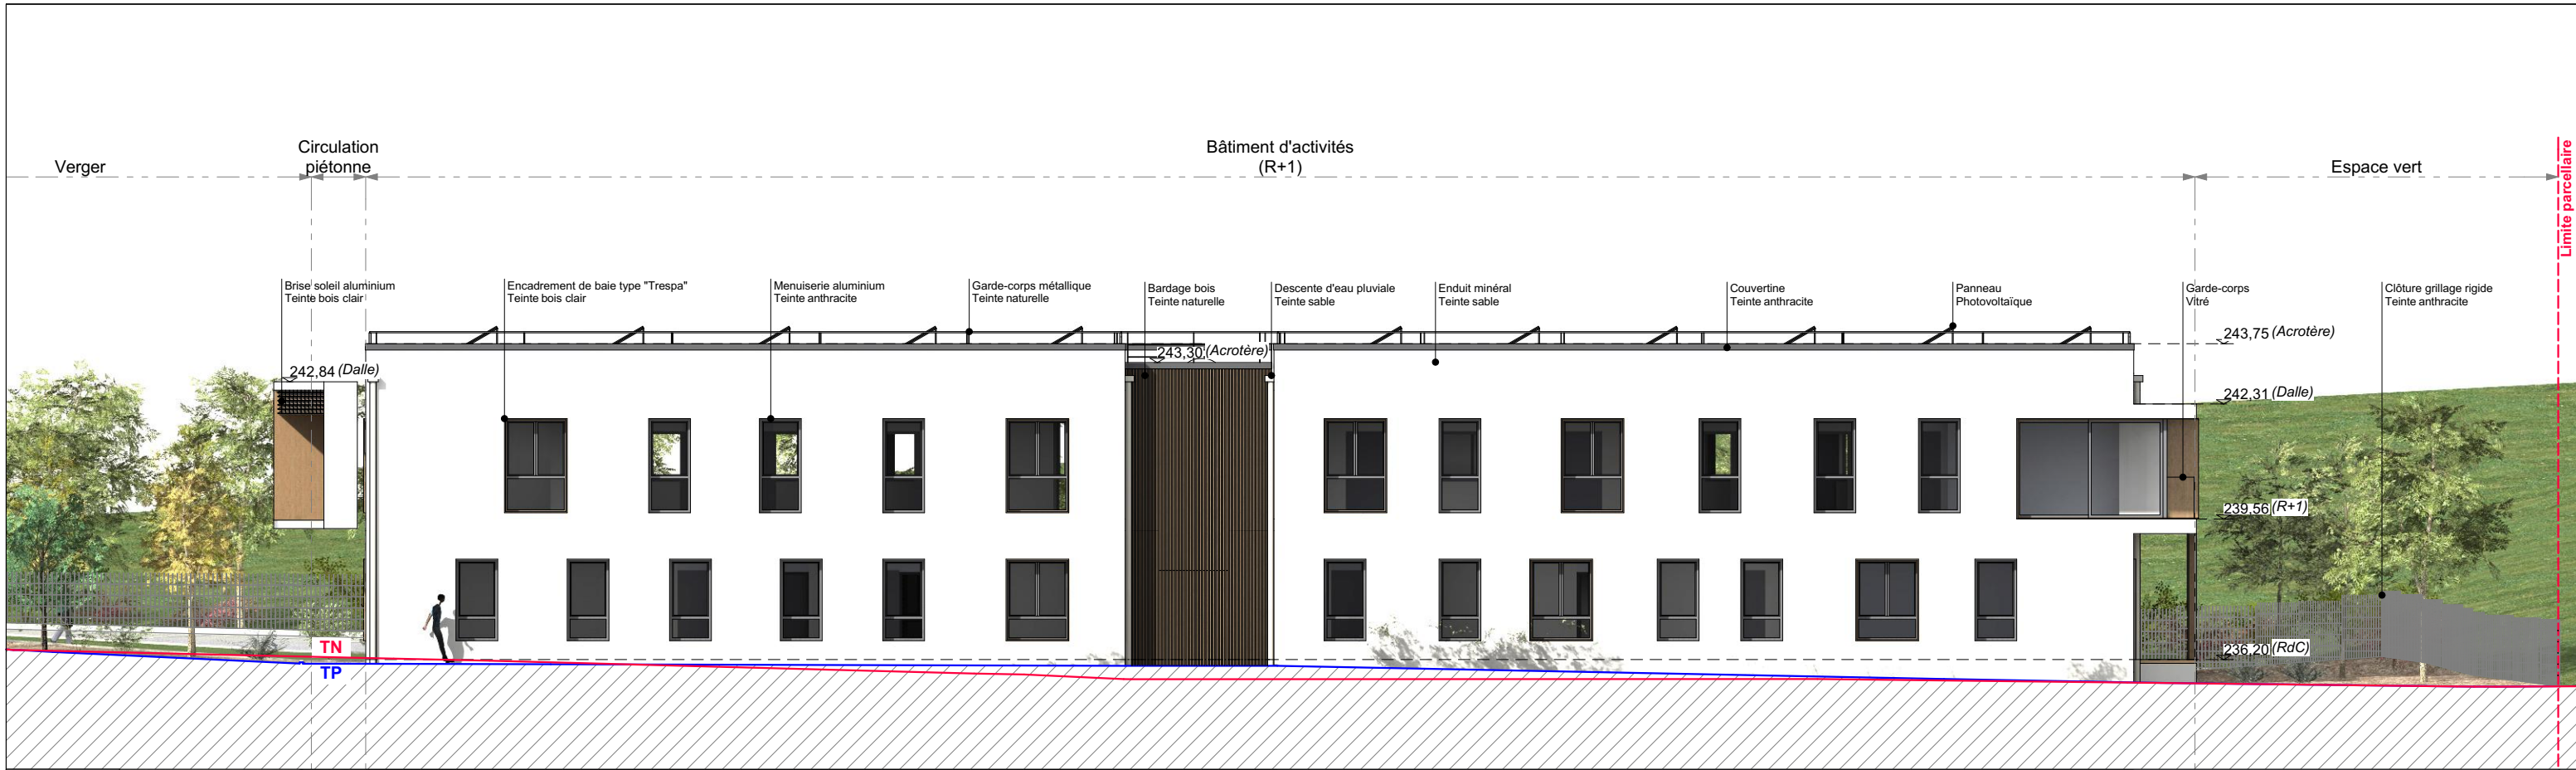

Façade Est

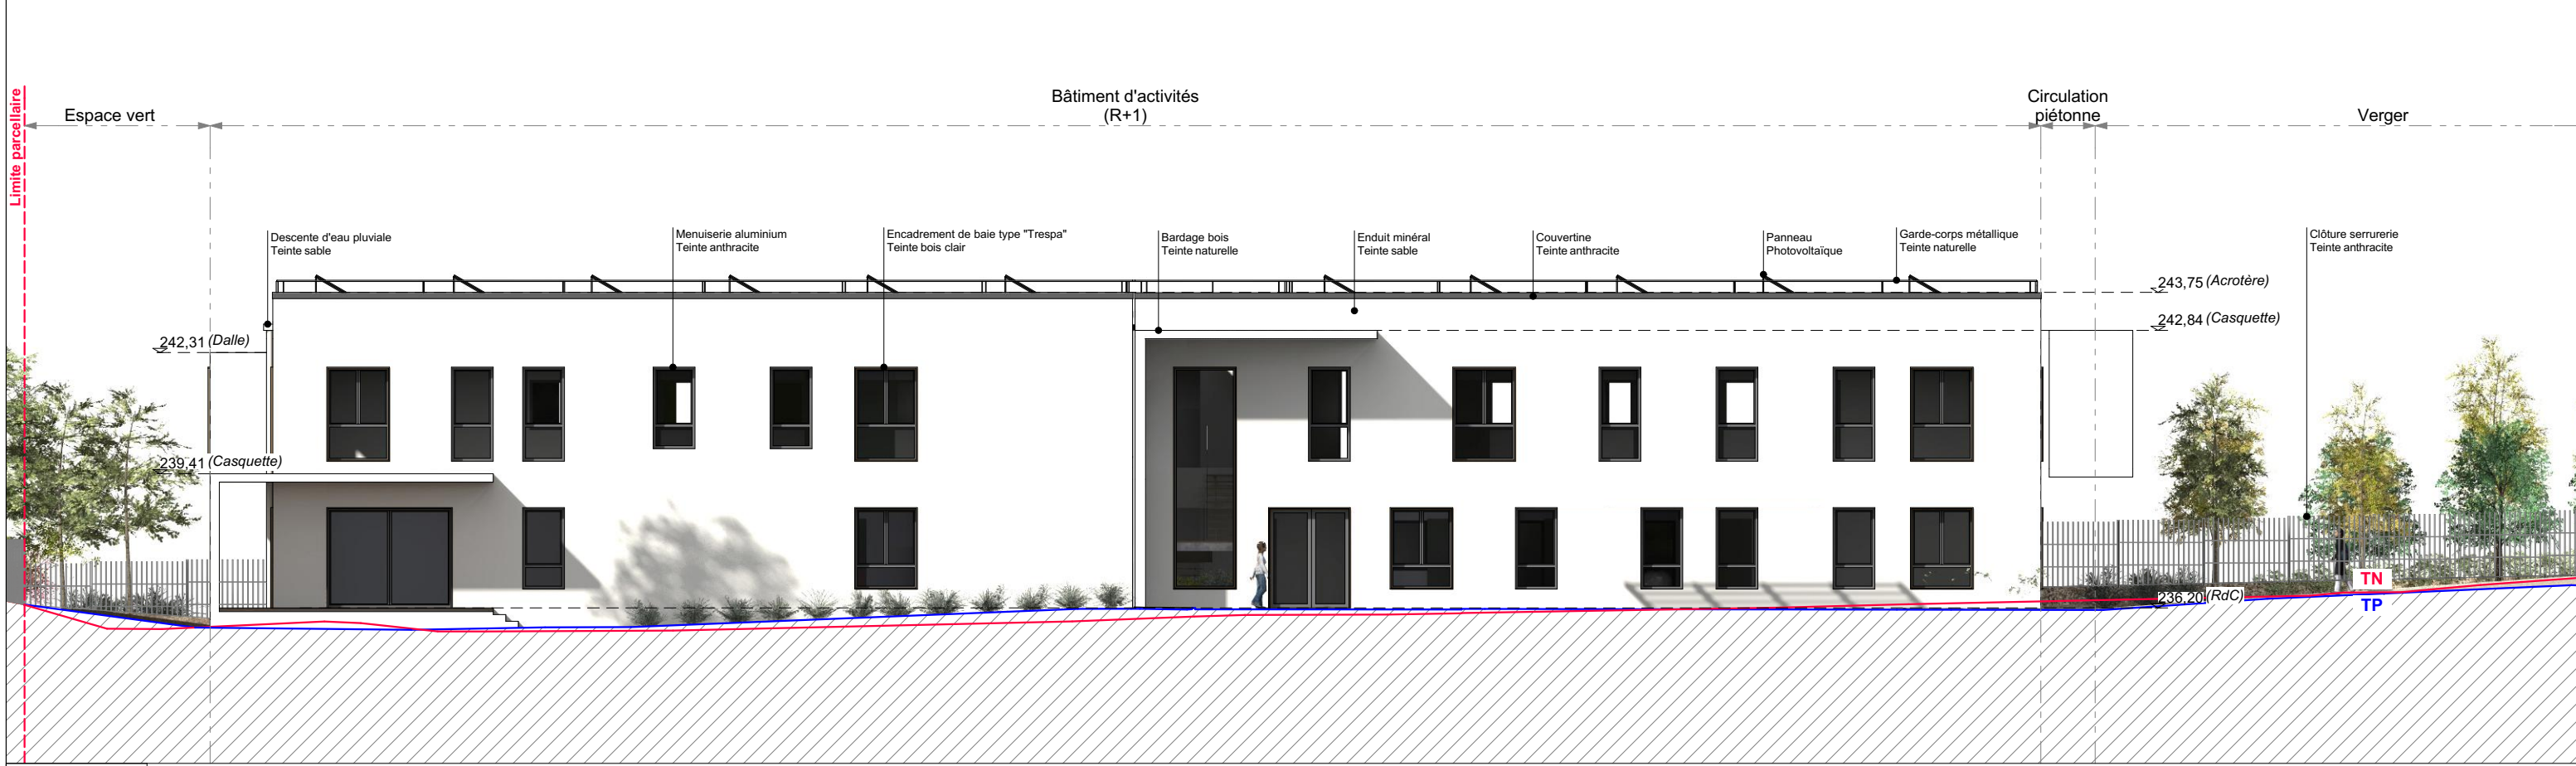

Façade Ouest

<p>Dossier de Permis de Construire GARDANNE</p>		<p>SCI ISAPHI</p>		<p>MAITRE D'OUVRAGE</p>		<p>MAITRE D'OEUVRE</p>	
<p>N° de plan: PC 05b</p>		<p>Titre: Façades du projet - Est et Ouest</p>		<p>Echelle: 1/150</p>		<p>Format: A3</p>	
				<p>N° de projet: DPC</p>		<p>Date: 19/12/2019</p>	
						<p>Révision: Ind A 22/08/2019 Ind F 12/12/2019 Ind B 13/09/2019 Ind G 19/12/2019 Ind C 03/10/2019 Ind D 26/11/2019 Ind E 02/12/2019</p>	
<p>Les présents plans sont exclusivement destinés au dossier de permis de construire. Ce ne sont pas des plans d'exécution et ils ne peuvent en aucun cas être directement utilisés pour réaliser la construction.</p>							