

NOM DU PROJET:

AIRE DE REPOS

EMETTEUR:

CRAFT

NOM DU DOCUMENT:

ELEVATION TRANSVERSALE

PHASE:



EXE

DATE:

22/06/2021

ECHELLE:

1/50

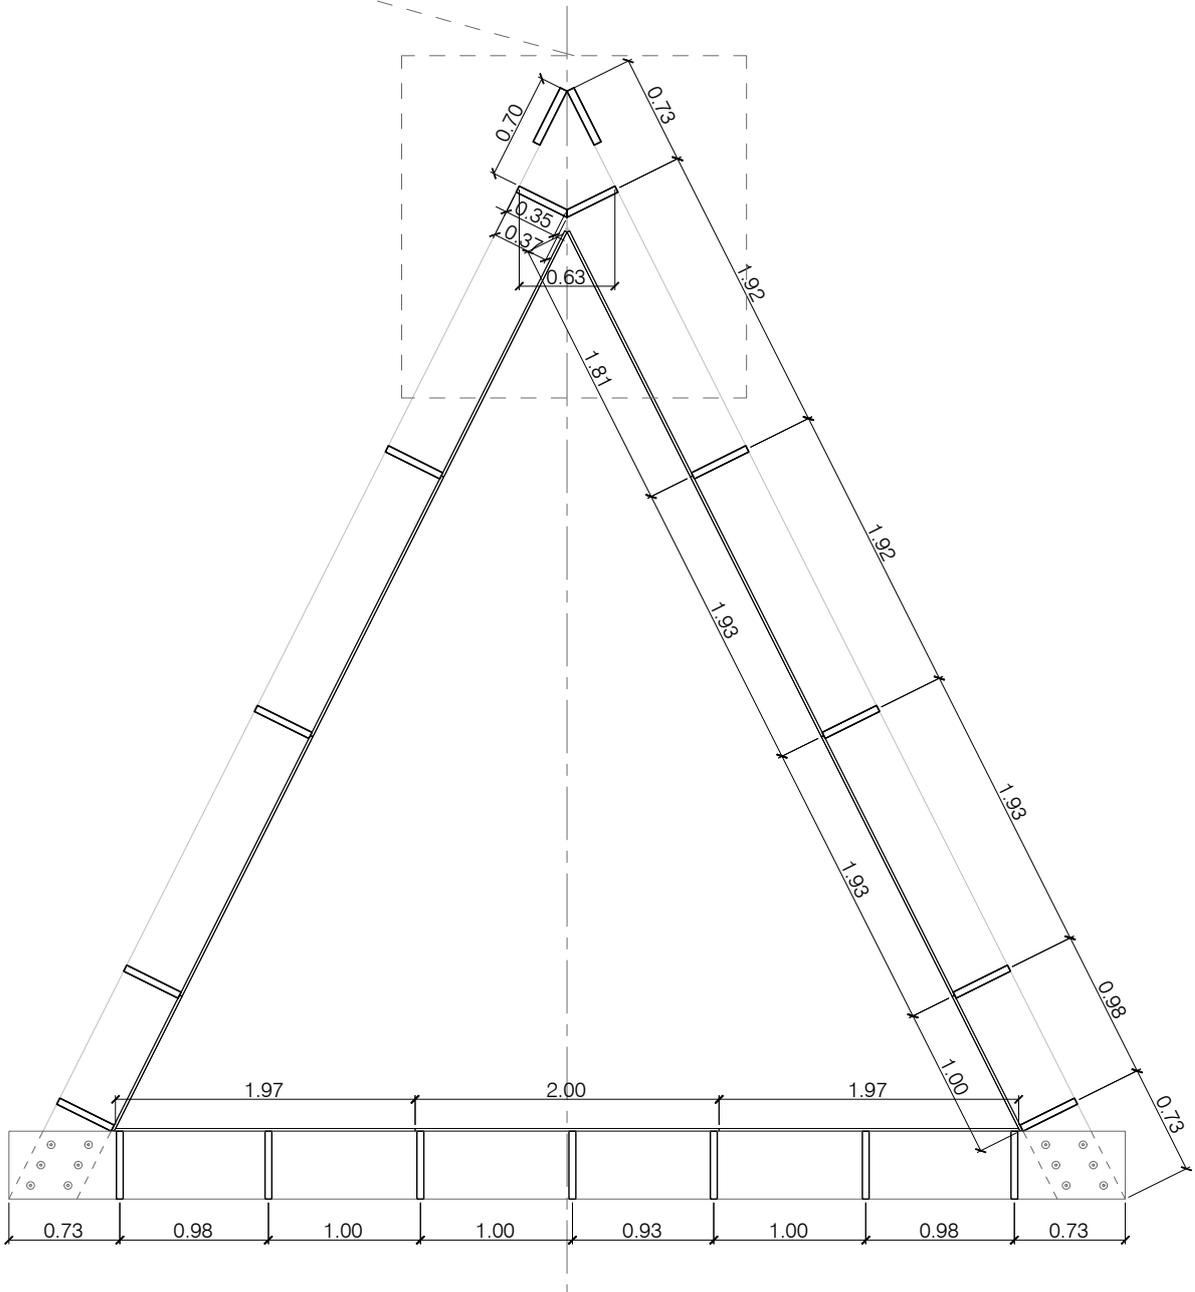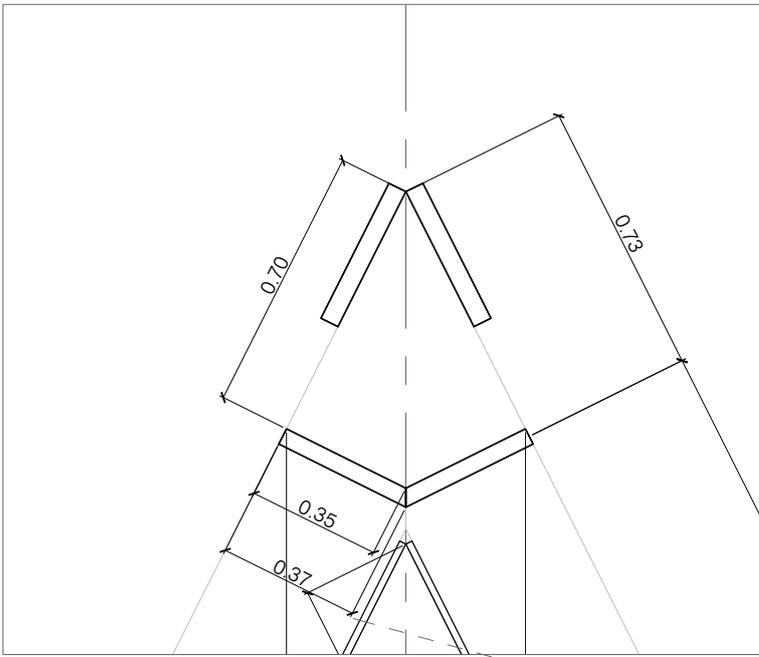

NOM DU PROJET:

AIRE DE REPOS

EMETTEUR:

CRAFT

NOM DU DOCUMENT:

COUPE TRANSVERSALE COURANTE

PHASE:


EXE

DATE:

22/06/2021

ECHELLE:

1/50

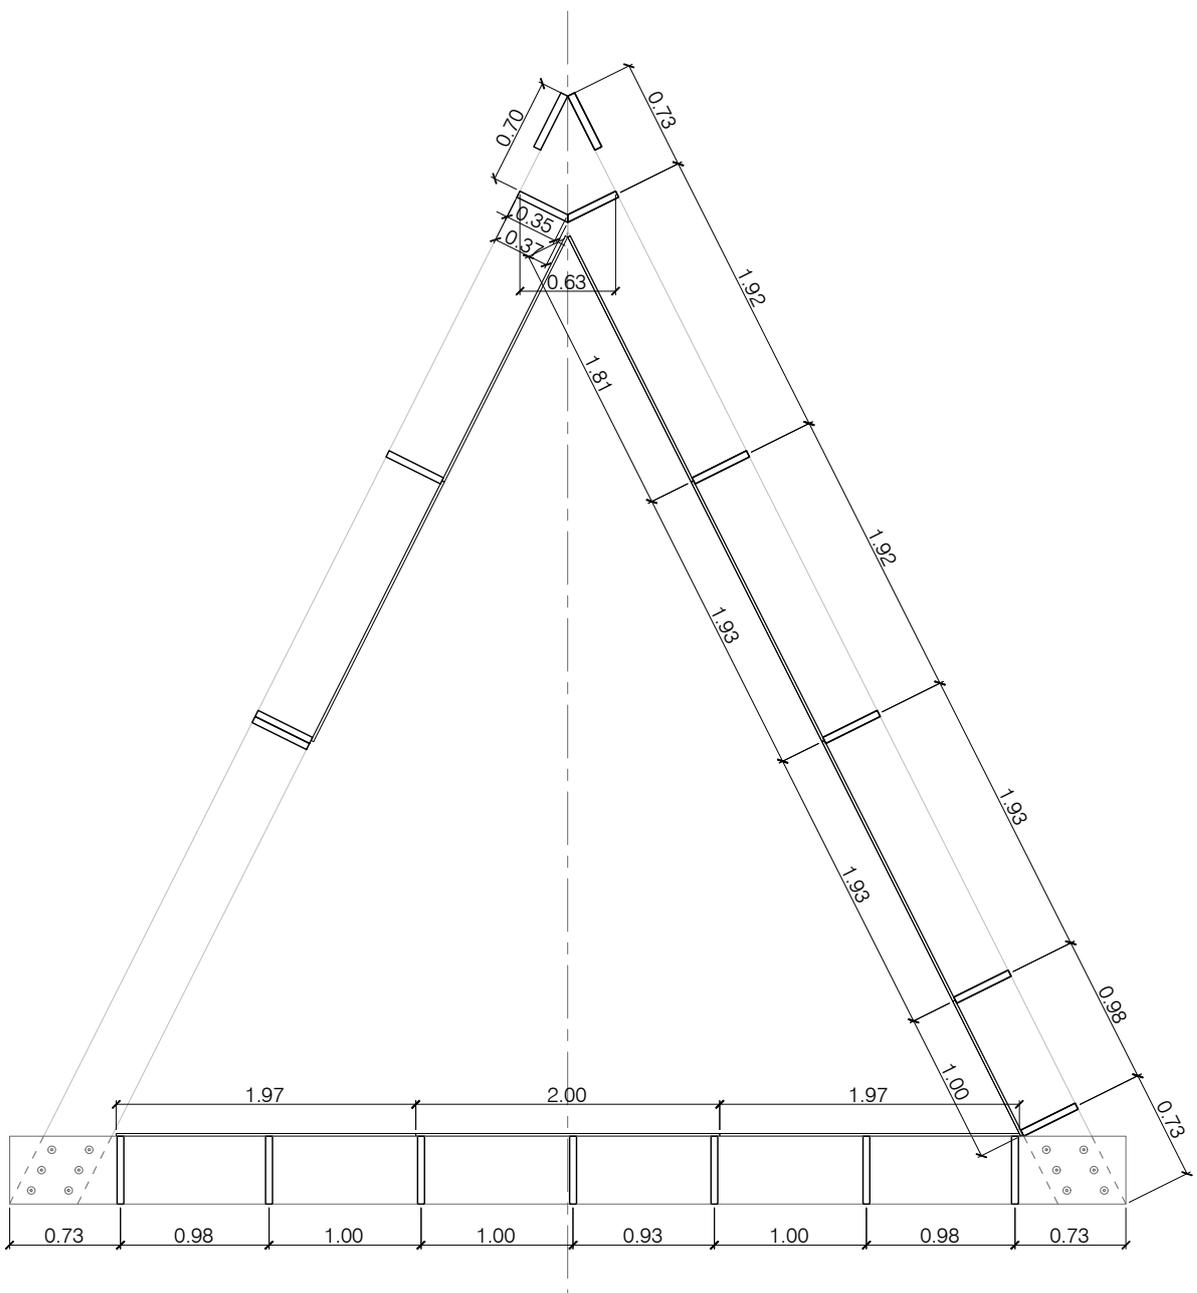

NOM DU PROJET:

AIRE DE REPOS

EMETTEUR:

CRAFT

NOM DU DOCUMENT:

COUPE TRANSVERSALE SUR PORTE

PHASE:


EXE

DATE:

22/06/2021

ECHELLE:

1/50

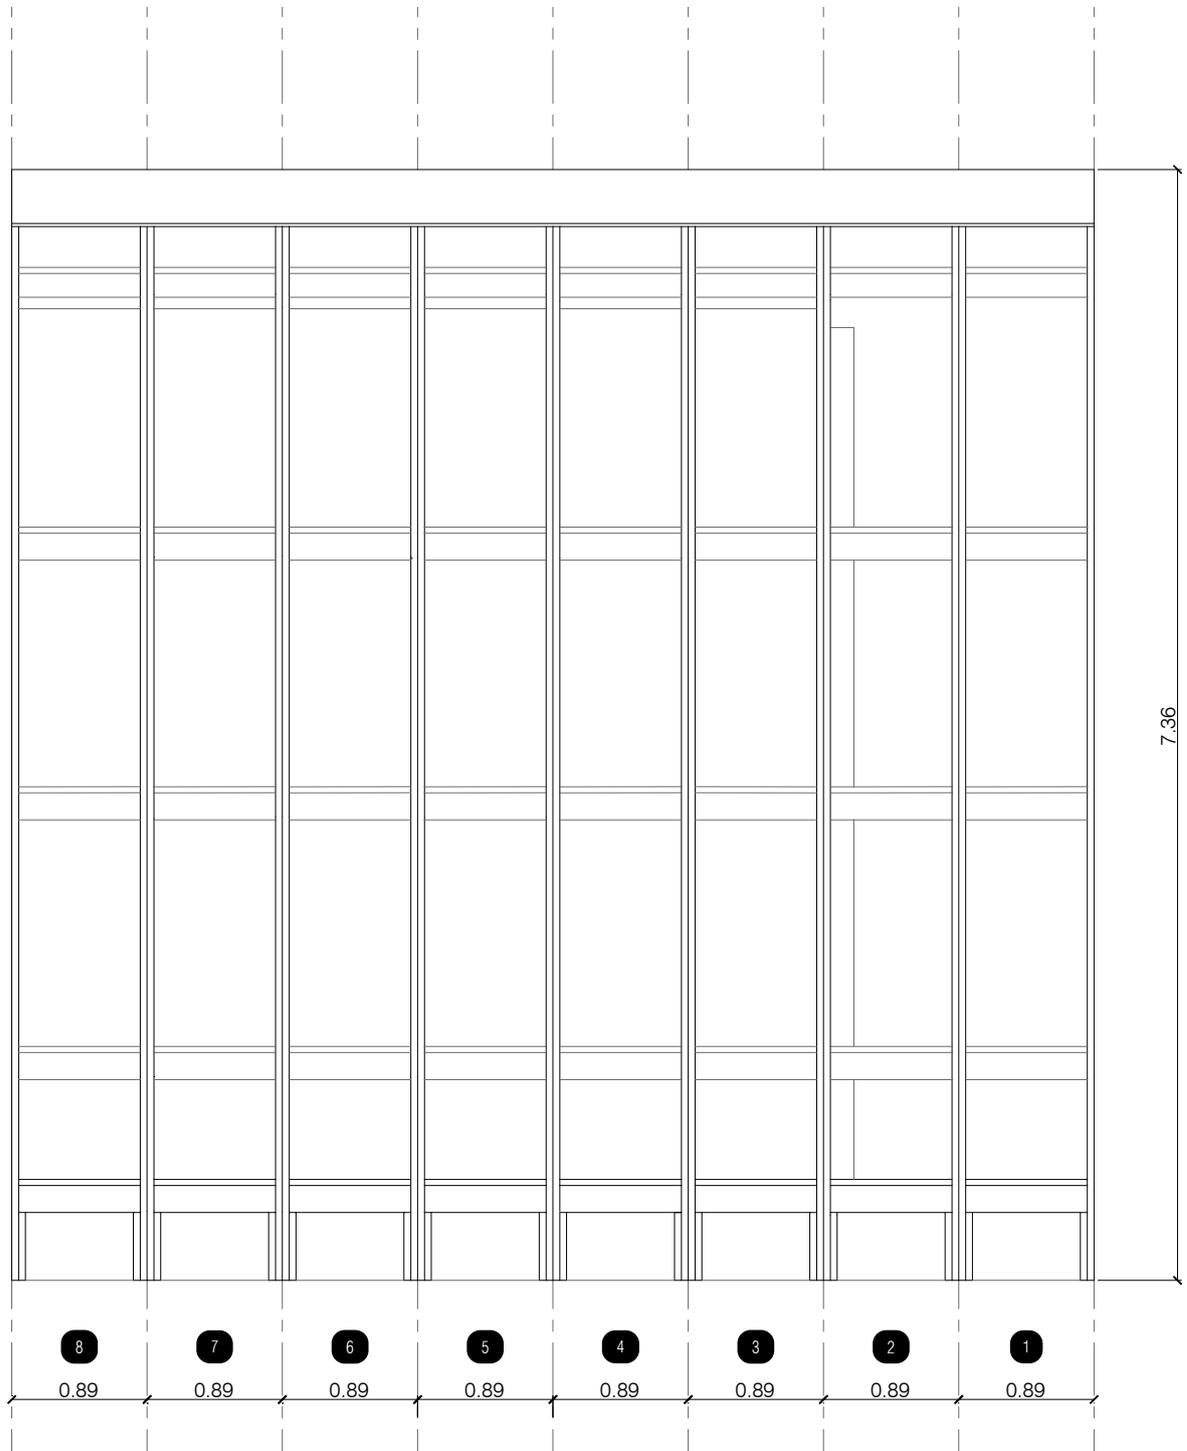

NOM DU PROJET:

AIRE DE REPOS

EMETTEUR:

CRAFT

NOM DU DOCUMENT:

ELEVATION LONGITUDINALE OUEST

PHASE:


EXE

DATE:

22/06/2021

ECHELLE:

1/50

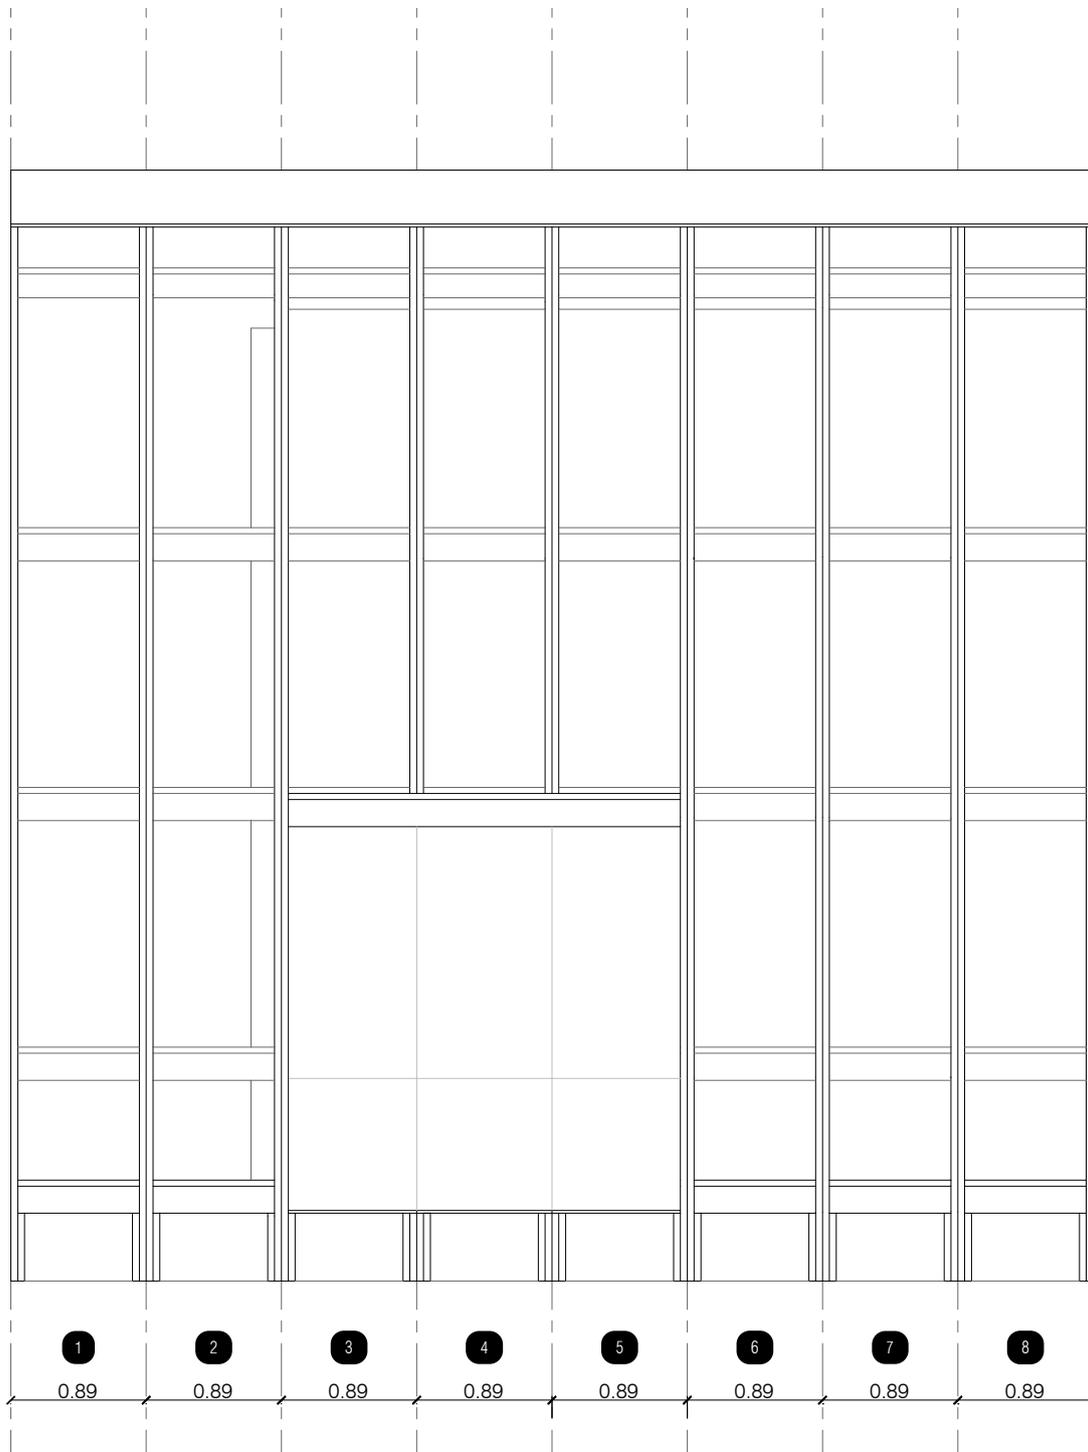

NOM DU PROJET:

AIRE DE REPOS

EMETTEUR:

CRAFT

NOM DU DOCUMENT:

ELEVATION LONGITUDINALE EST

PHASE:


EXE

DATE:

22/06/2021

ECHELLE:

1/50

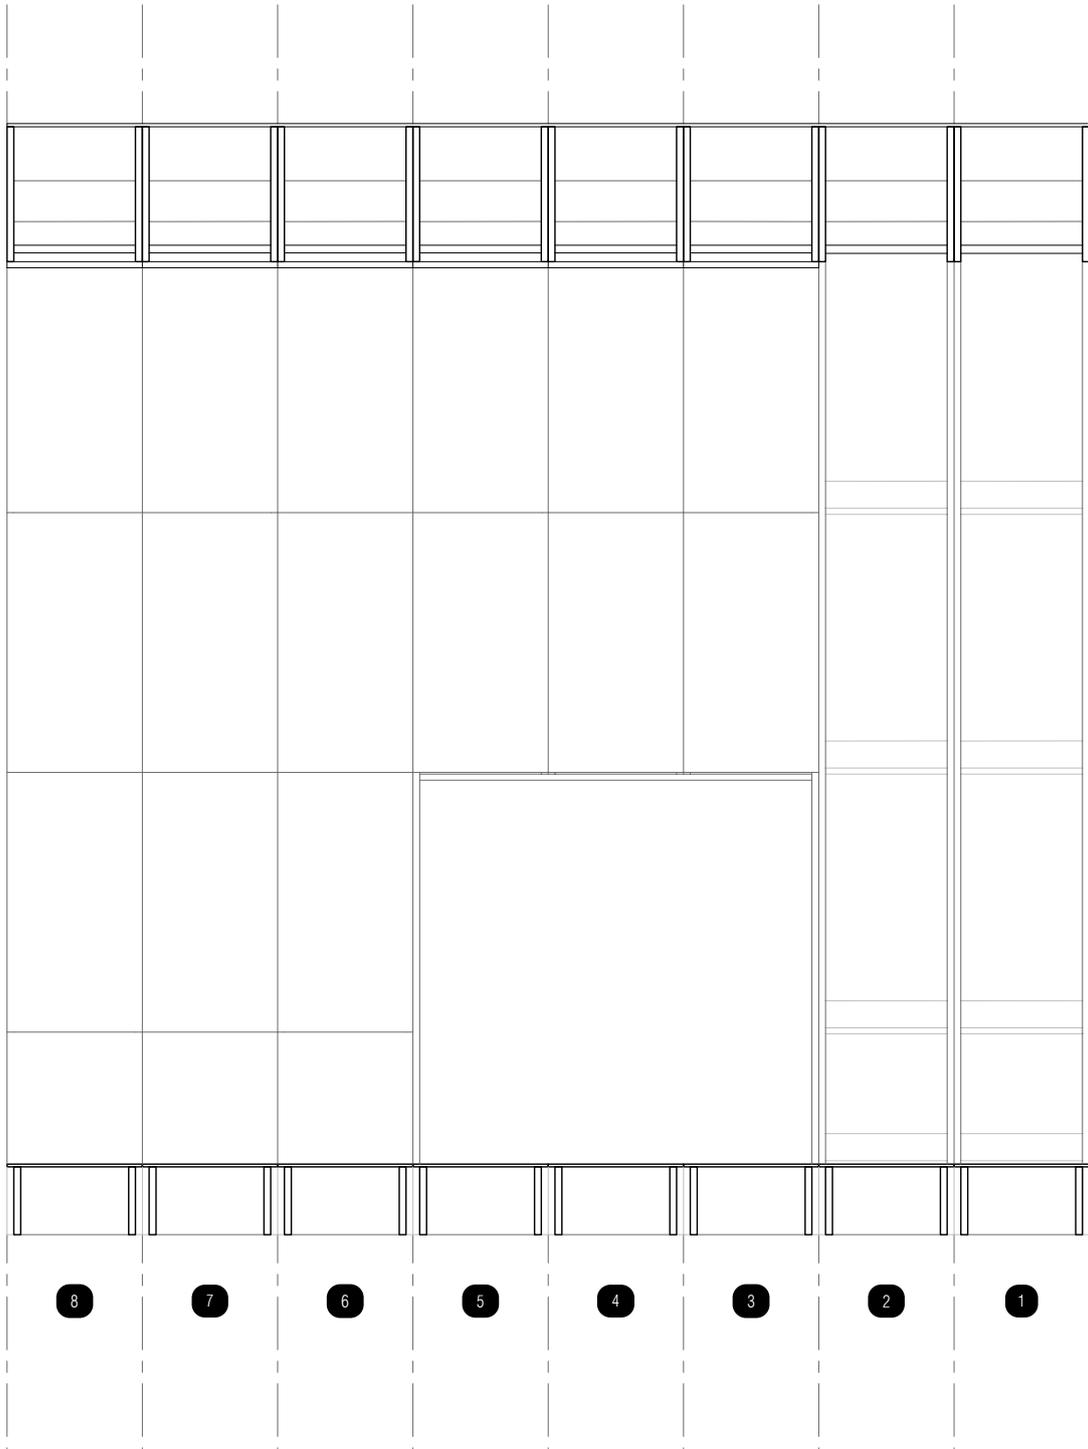

NOM DU PROJET:

AIRE DE REPOS

EMETTEUR:

CRAFT

NOM DU DOCUMENT:

COUPE LONGITUDINALE

PHASE:


EXE

DATE:

22/06/2021

ECHELLE:

1/50

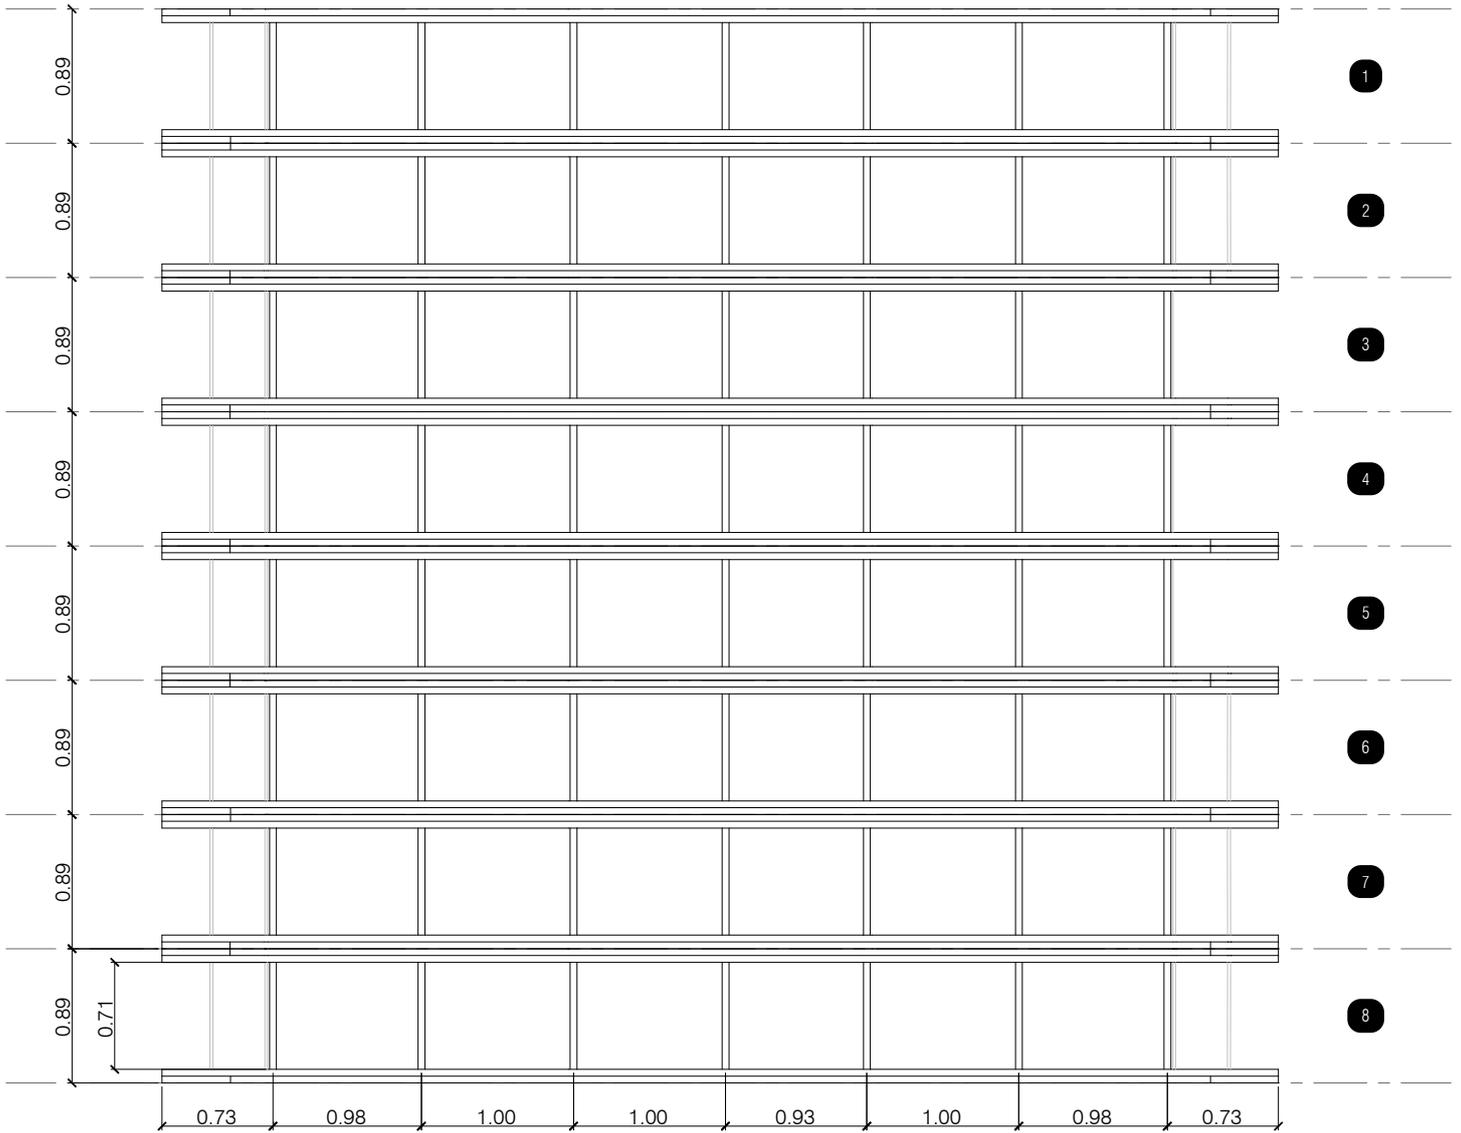

NOM DU PROJET:

AIRE DE REPOS

EMETTEUR:

CRAFT

NOM DU DOCUMENT:

PLAN DU PLANCHER VU DU DESSOUS

PHASE:


EXE

DATE:

22/06/2021

ECHELLE:

1/50

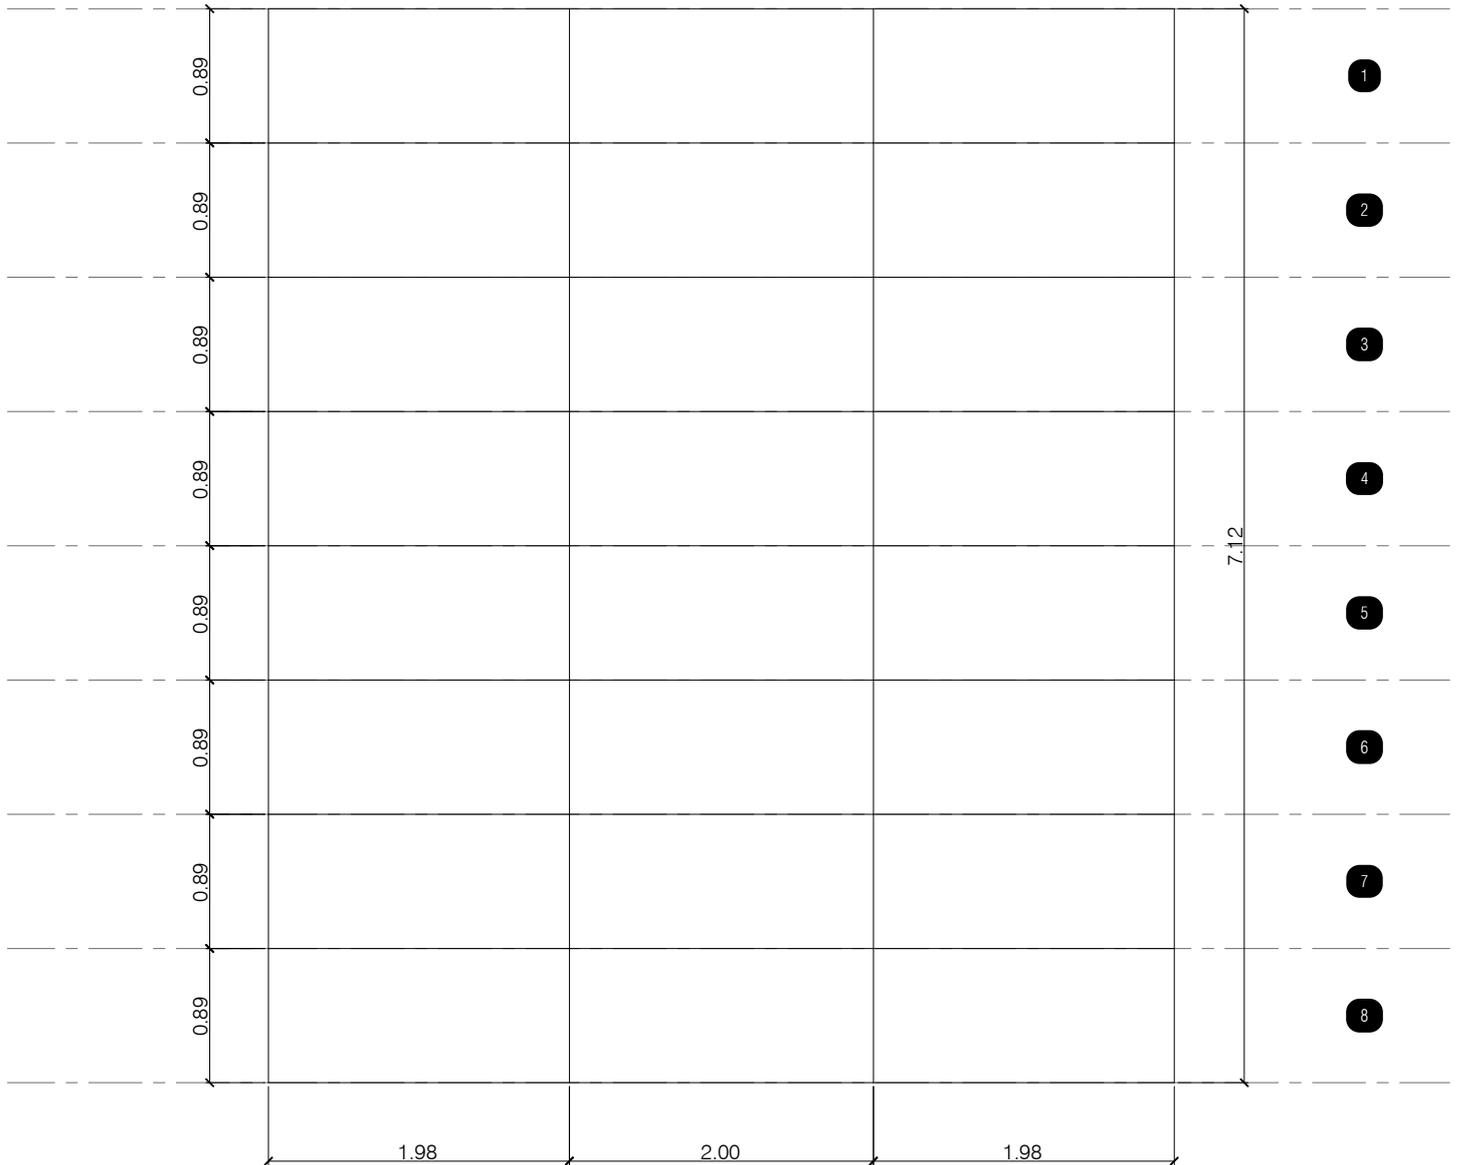

NOM DU PROJET:

AIRE DE REPOS

EMETTEUR:

CRAFT

NOM DU DOCUMENT:

DEVELOPPE DU REVETEMENT DE PLANCHER

PHASE:

EXE

DATE:

22/06/2021

ECHELLE:

1/50



NOM DU PROJET:

AIRE DE REPOS

EMETTEUR:

CRAFT

NOM DU DOCUMENT:

DEVELOPPE REVETEMENT INTERIEUR OUEST

PHASE:


EXE

DATE:

22/06/2021

ECHELLE:

1/50

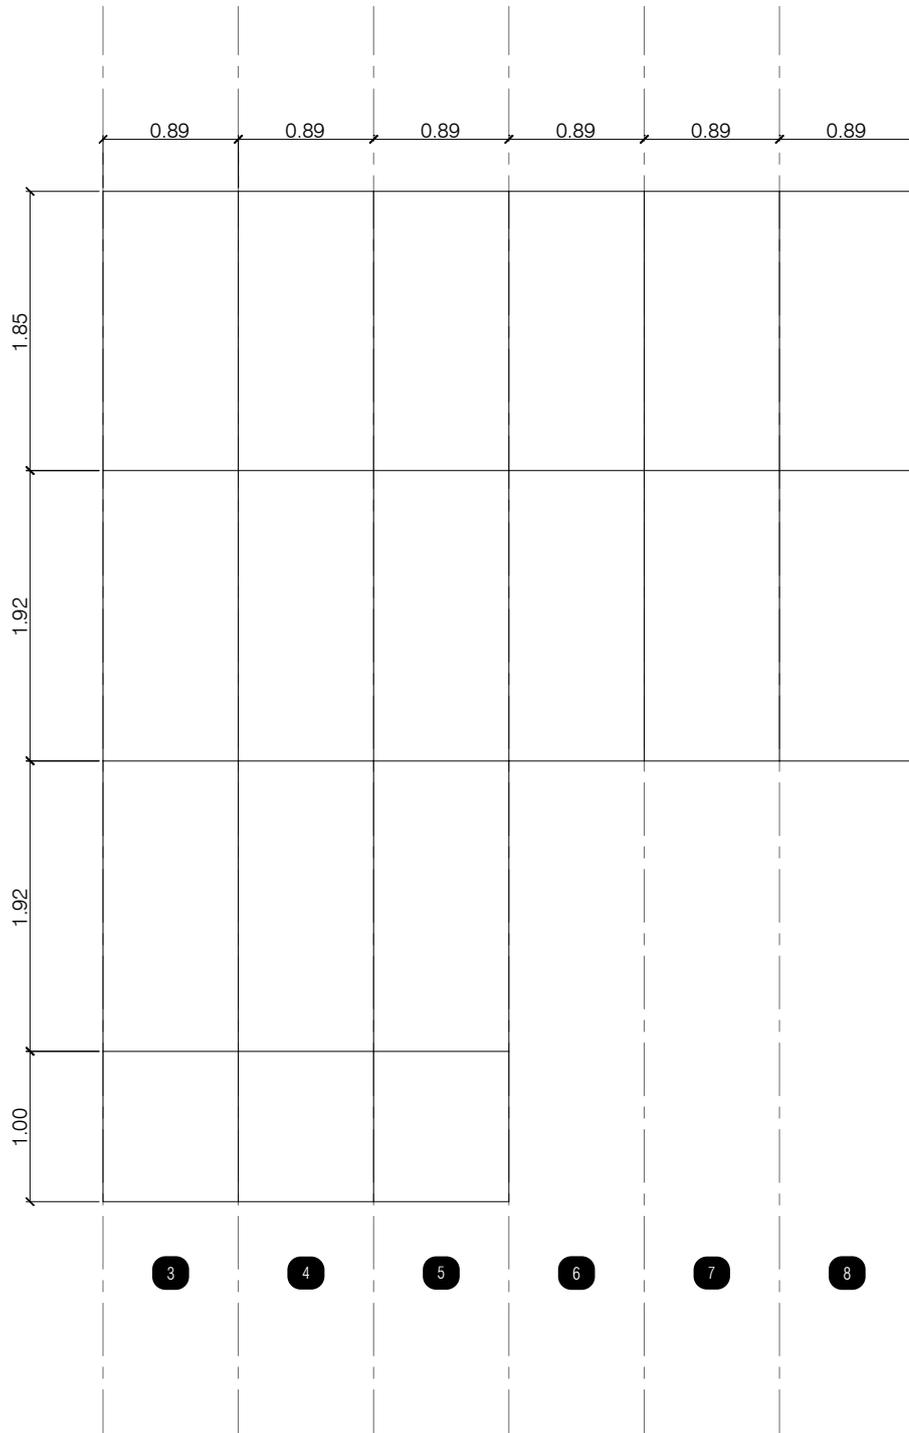

NOM DU PROJET:

AIRE DE REPOS

EMETTEUR:

CRAFT

NOM DU DOCUMENT:

DEVELOPPE REVETEMENT INTERIEUR EST

PHASE:

EXE

DATE:

22/06/2021

ECHELLE:

1/50