

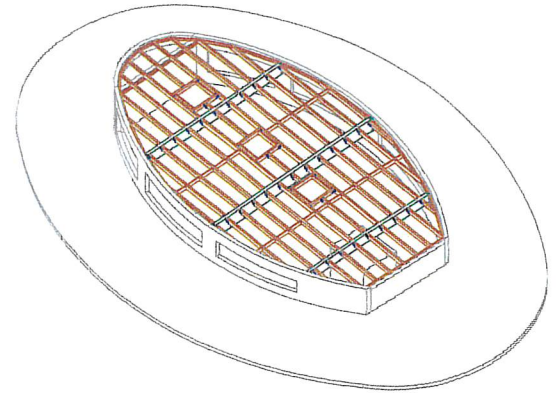
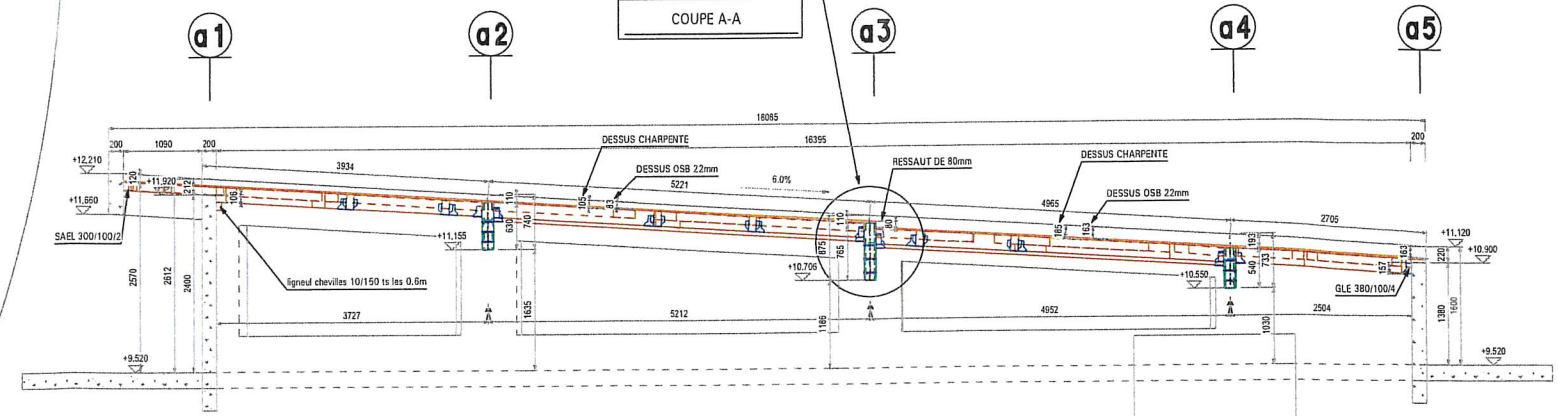


VUE EN PLAN

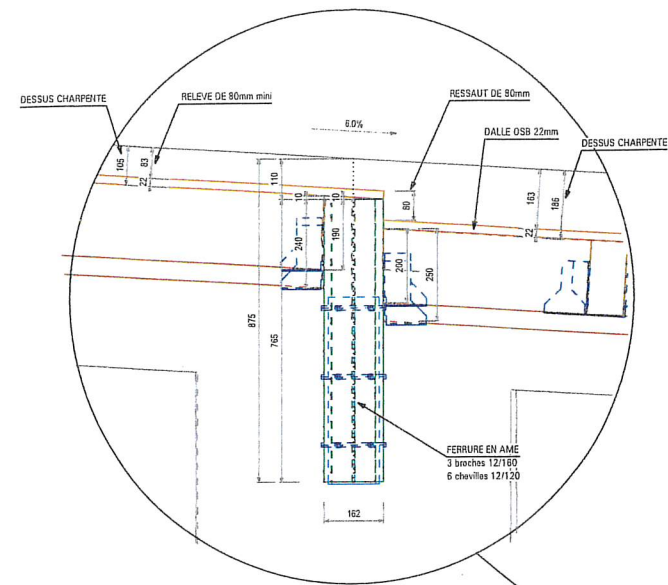

Indice:	Date:	Modifications:
<b>TITRE PLAN</b>		
<b>PLAN CHARPENTE ATRIUM</b>		
<b>IMPLANTATION, COUPE, DETAIL</b>		
DATE : 16/12/2020	MATERIAUX :	
ECHELLE : 1:50	Bois massif C24	
RESPONSABLE BET : PERRIER P.	Lamellé collé GL24H	
DESSINE PAR : BRUNET D.	Acier S235	
	Boulon 6.8	
	AFFAIRE :	
	33018	
	CODE PLAN	
	LC 01	

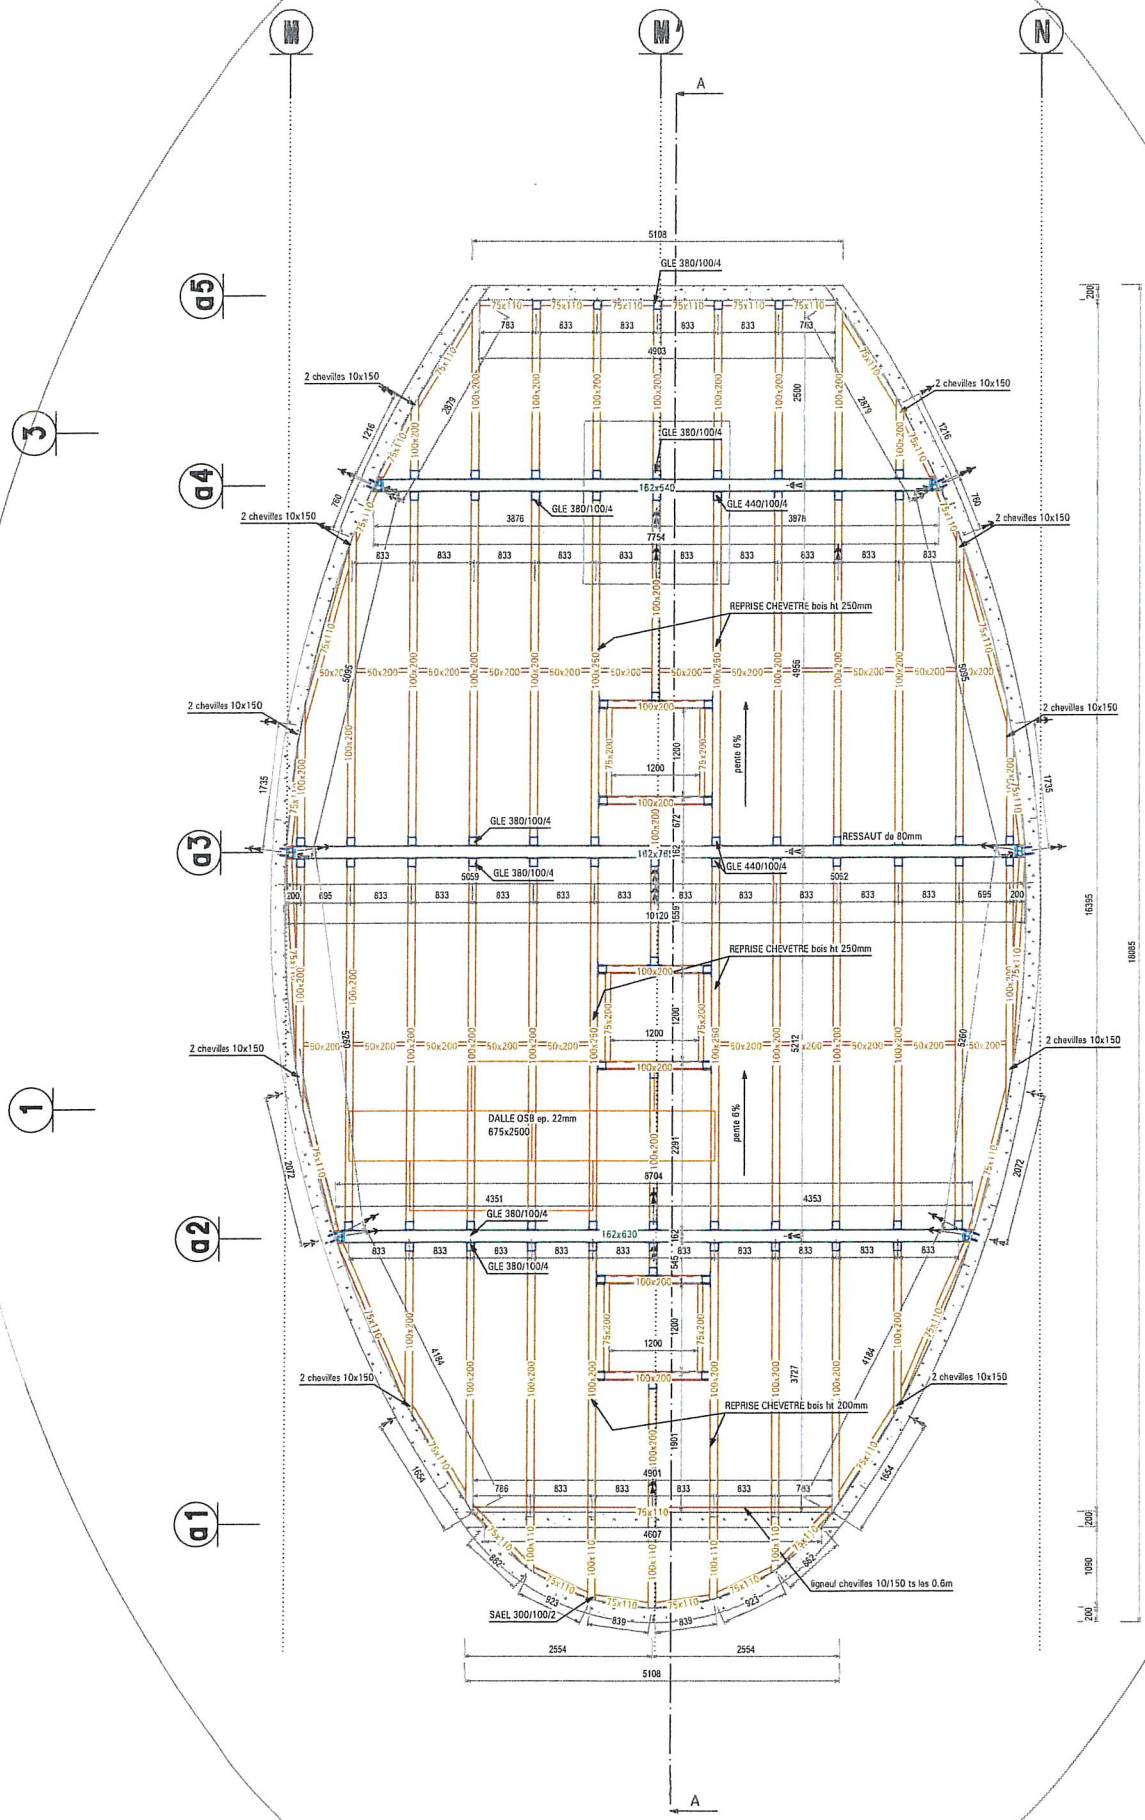