


Aménagements de transition / Place Jules Grandclément à Villeurbanne

LE MANEGE

Plan avec figurines animaux

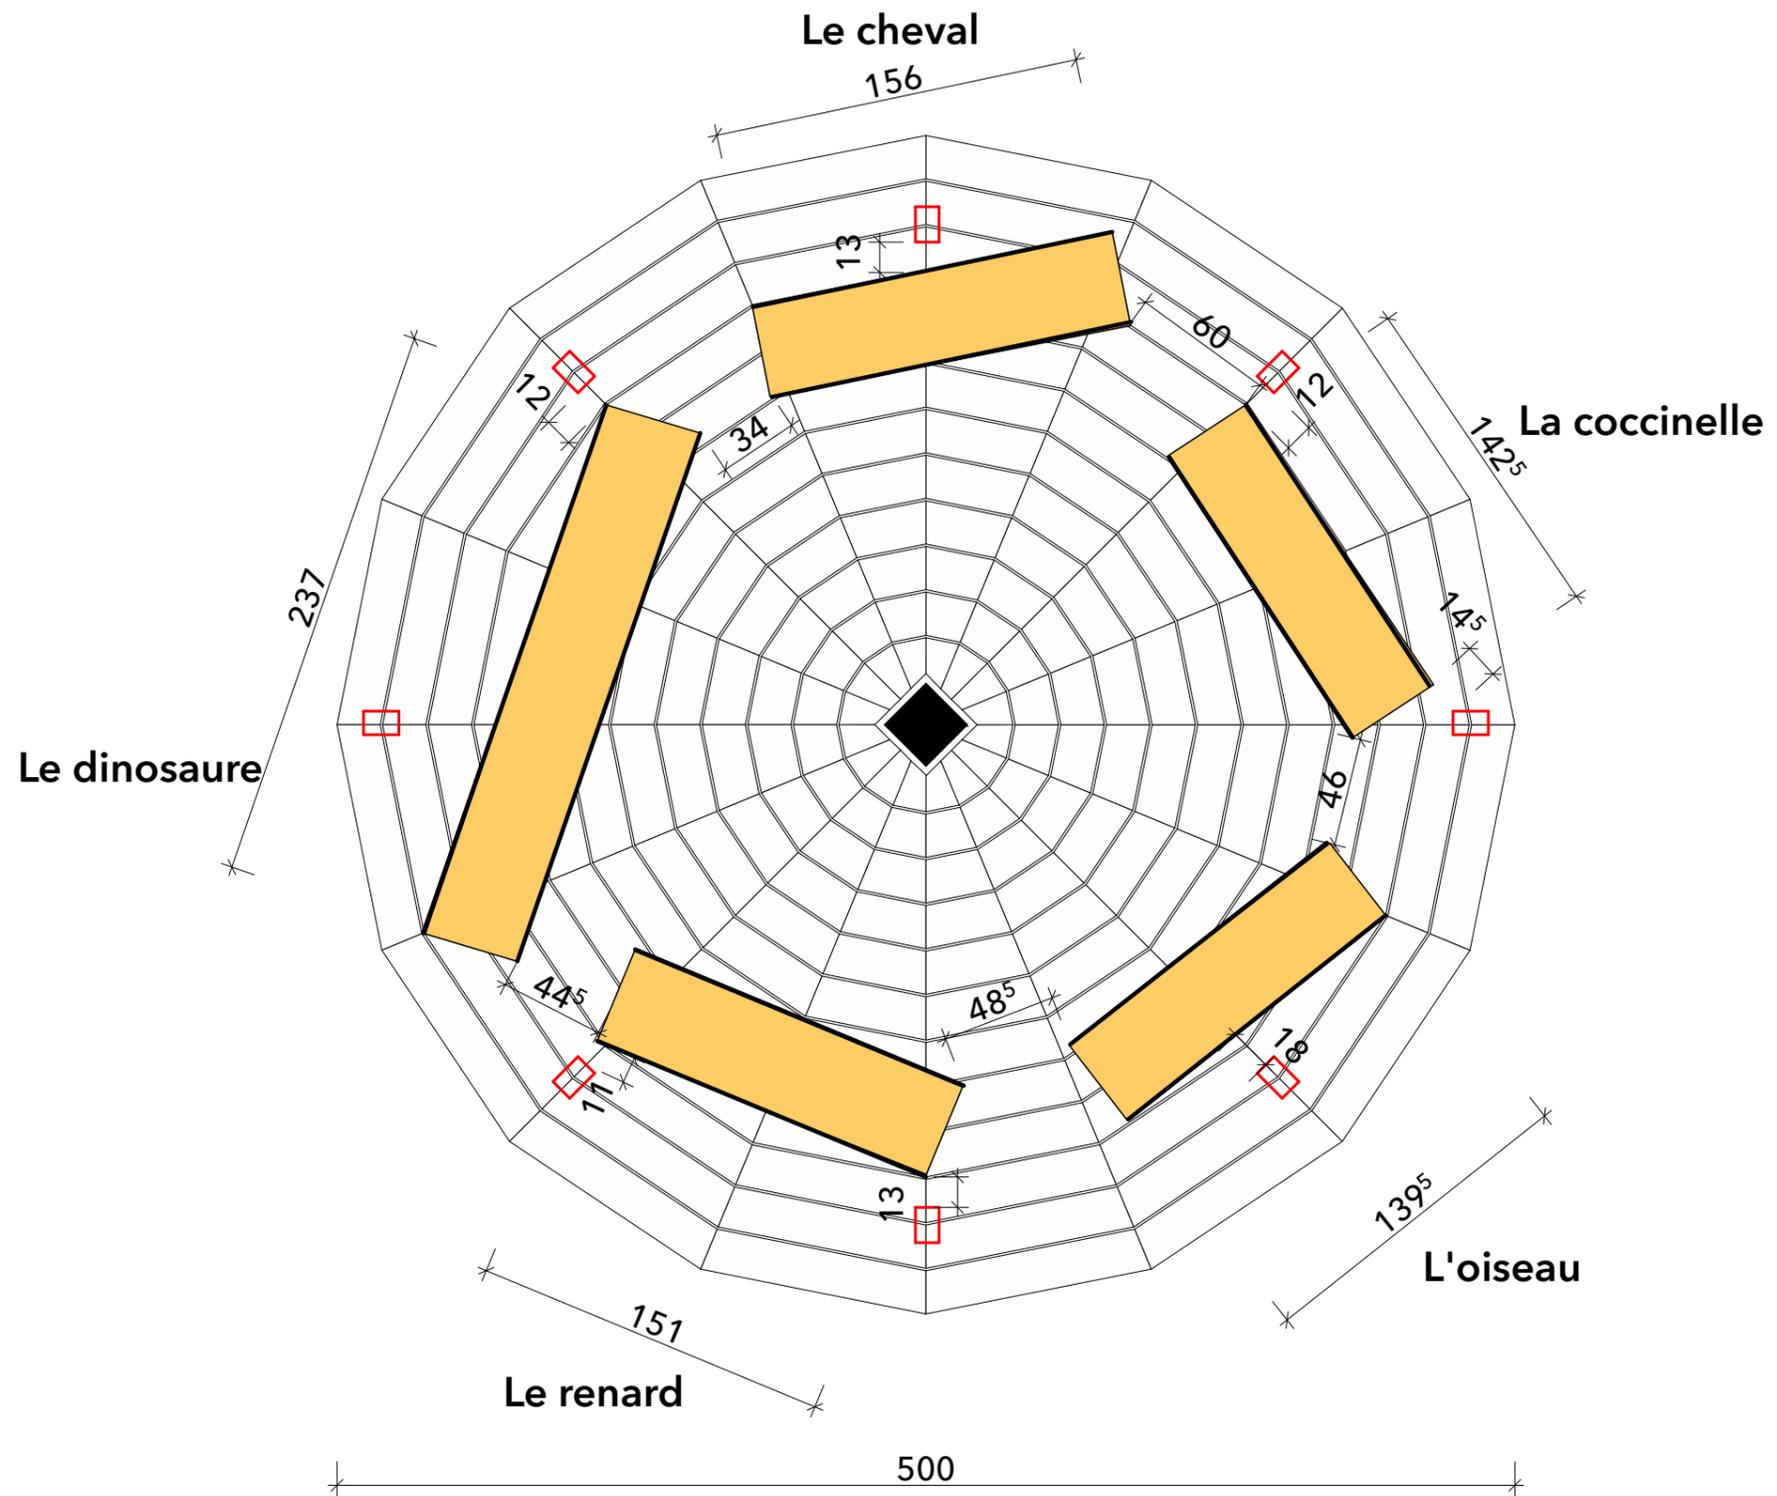

MAITRISE D'ŒUVRE

BASE PAYSAGE
Lyon
grandclement@baseland.fr
SILO ARCHITECTES
Grenoble
carine@silosarchitectes.fr

REALISATION

LA RABOTERIE
Eybens
mathieu@laraboterie.com

Echelle
Format
Date

1:30
A3
01/07/2021