
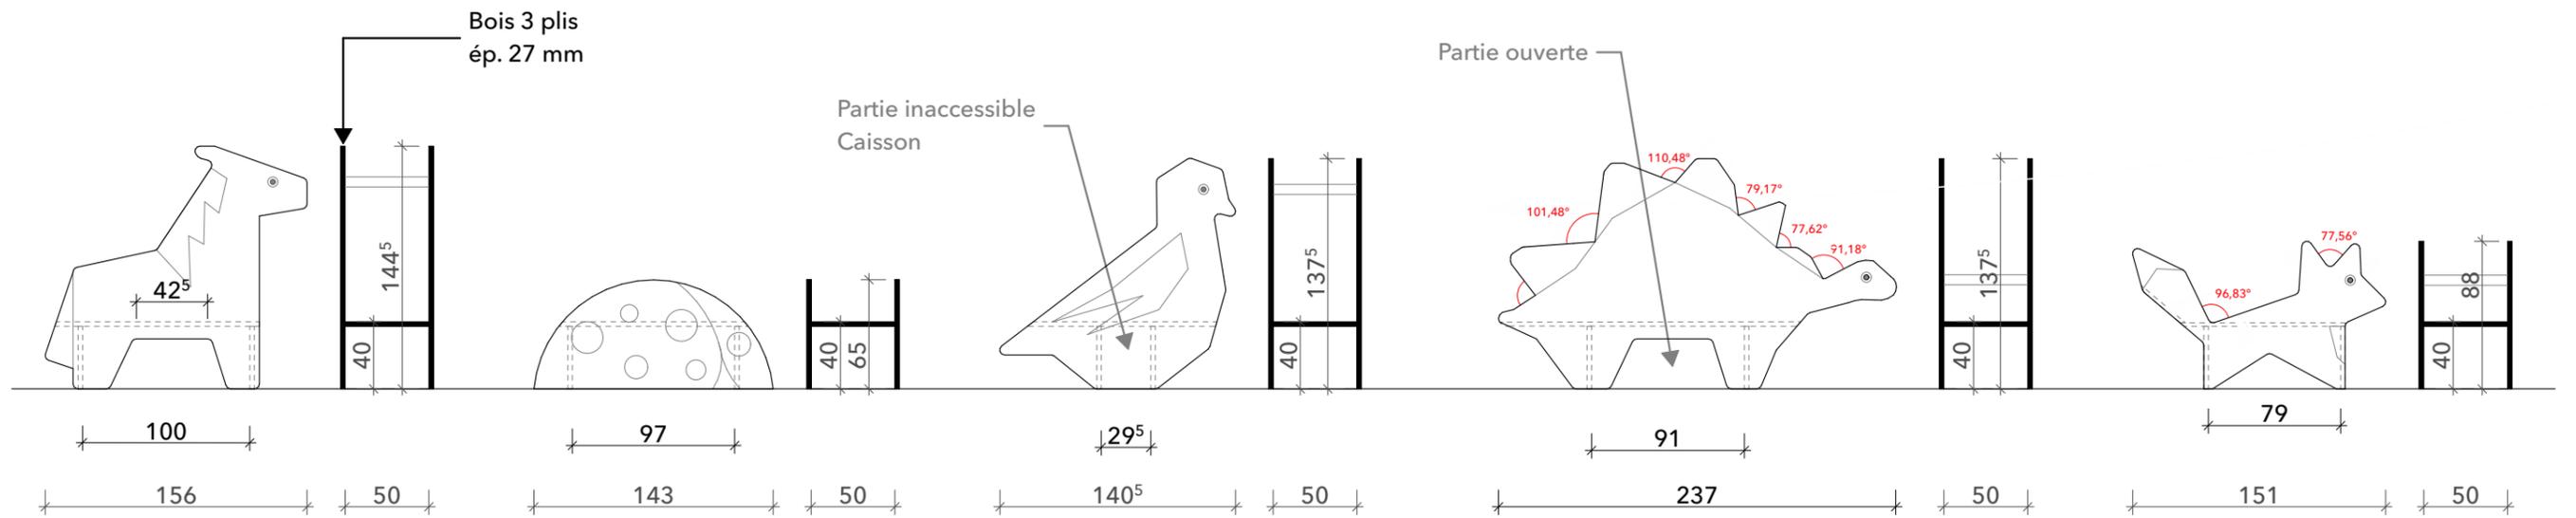


Aménagements de transition / Place Jules Grandclément à Villeurbanne

LE MANEGE / Figurines animaux - 1:40ème

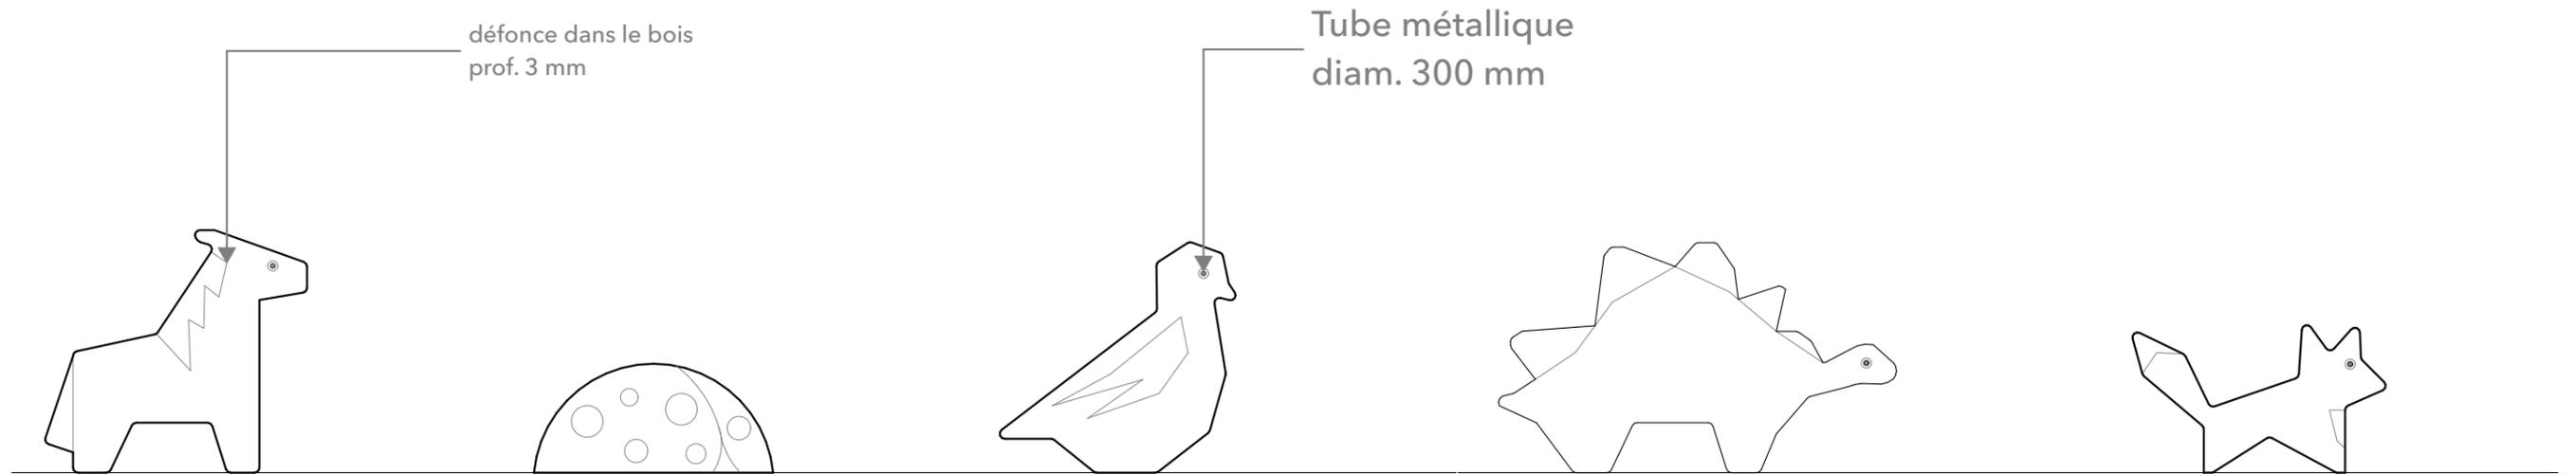

Le cheval

La coccinelle

L'oiseau

Le dinosaure

Le renard

MAITRISE D'ŒUVRE

BASE PAYSAGE
Lyon
grandclement@baseland.fr
SILO ARCHITECTES
Grenoble
carine@silosarchitectes.fr

REALISATION

LA RABOTERIE
Eybens
mathieu@laraboterie.com

DOCUMENT

Jeux animaux - manège

Echelle
Format
Date

1:40
A3
01/04/2021