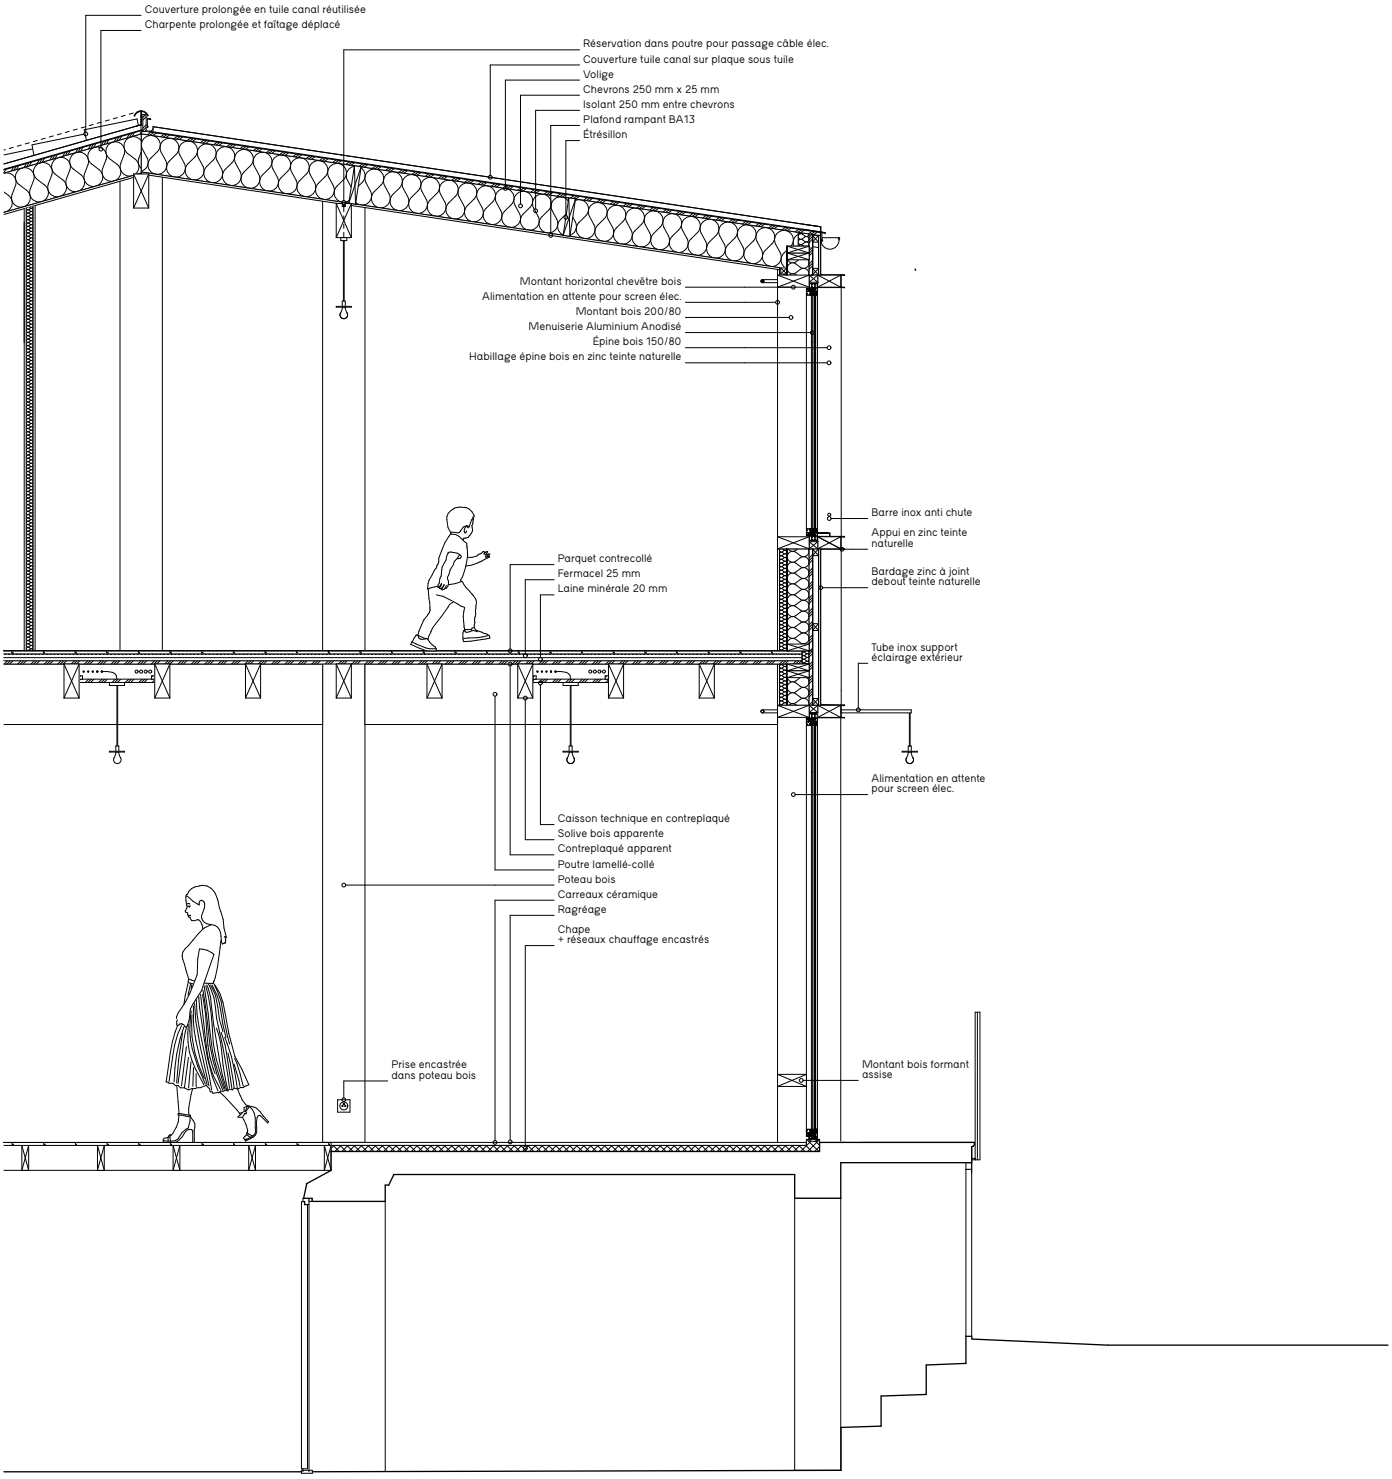
Couverture prolongée en tuile canal réutilisée
Charpente prolongée et faîtage déplacé
Réservation dans poutre pour passage câble élec.
Couverture tuile canal sur plaque sous tuile
Volige
Chevrons 250 mm x 25 mm
Isolant 250 mm entre chevrons
Plafond rampant BA13
Étrésillon
Montant horizontal chevêtre bois
Alimentation en attente pour screen élec.
Montant bois 200/80
Menuiserie Aluminium Anodisé
Épine bois 150/80
Habillage épine bois en zinc teinte naturelle
Barre inox anti chute
Appui en zinc teinte naturelle
Bardage zinc à joint debout teinte naturelle
Parquet contrecollé
Fermacel 25 mm
Laine minérale 20 mm
Tube inox support éclairage extérieur
Alimentation en attente pour screen élec.
Caisson technique en contreplaqué
Solive bois apparente
Contreplaqué apparent
Poutre lamellé-collé
Poteau bois
Carreaux céramique
Ragréage
Chape
+ réseaux chauffage encastrés
Prise encastrée dans poteau bois
Montant bois formant assise