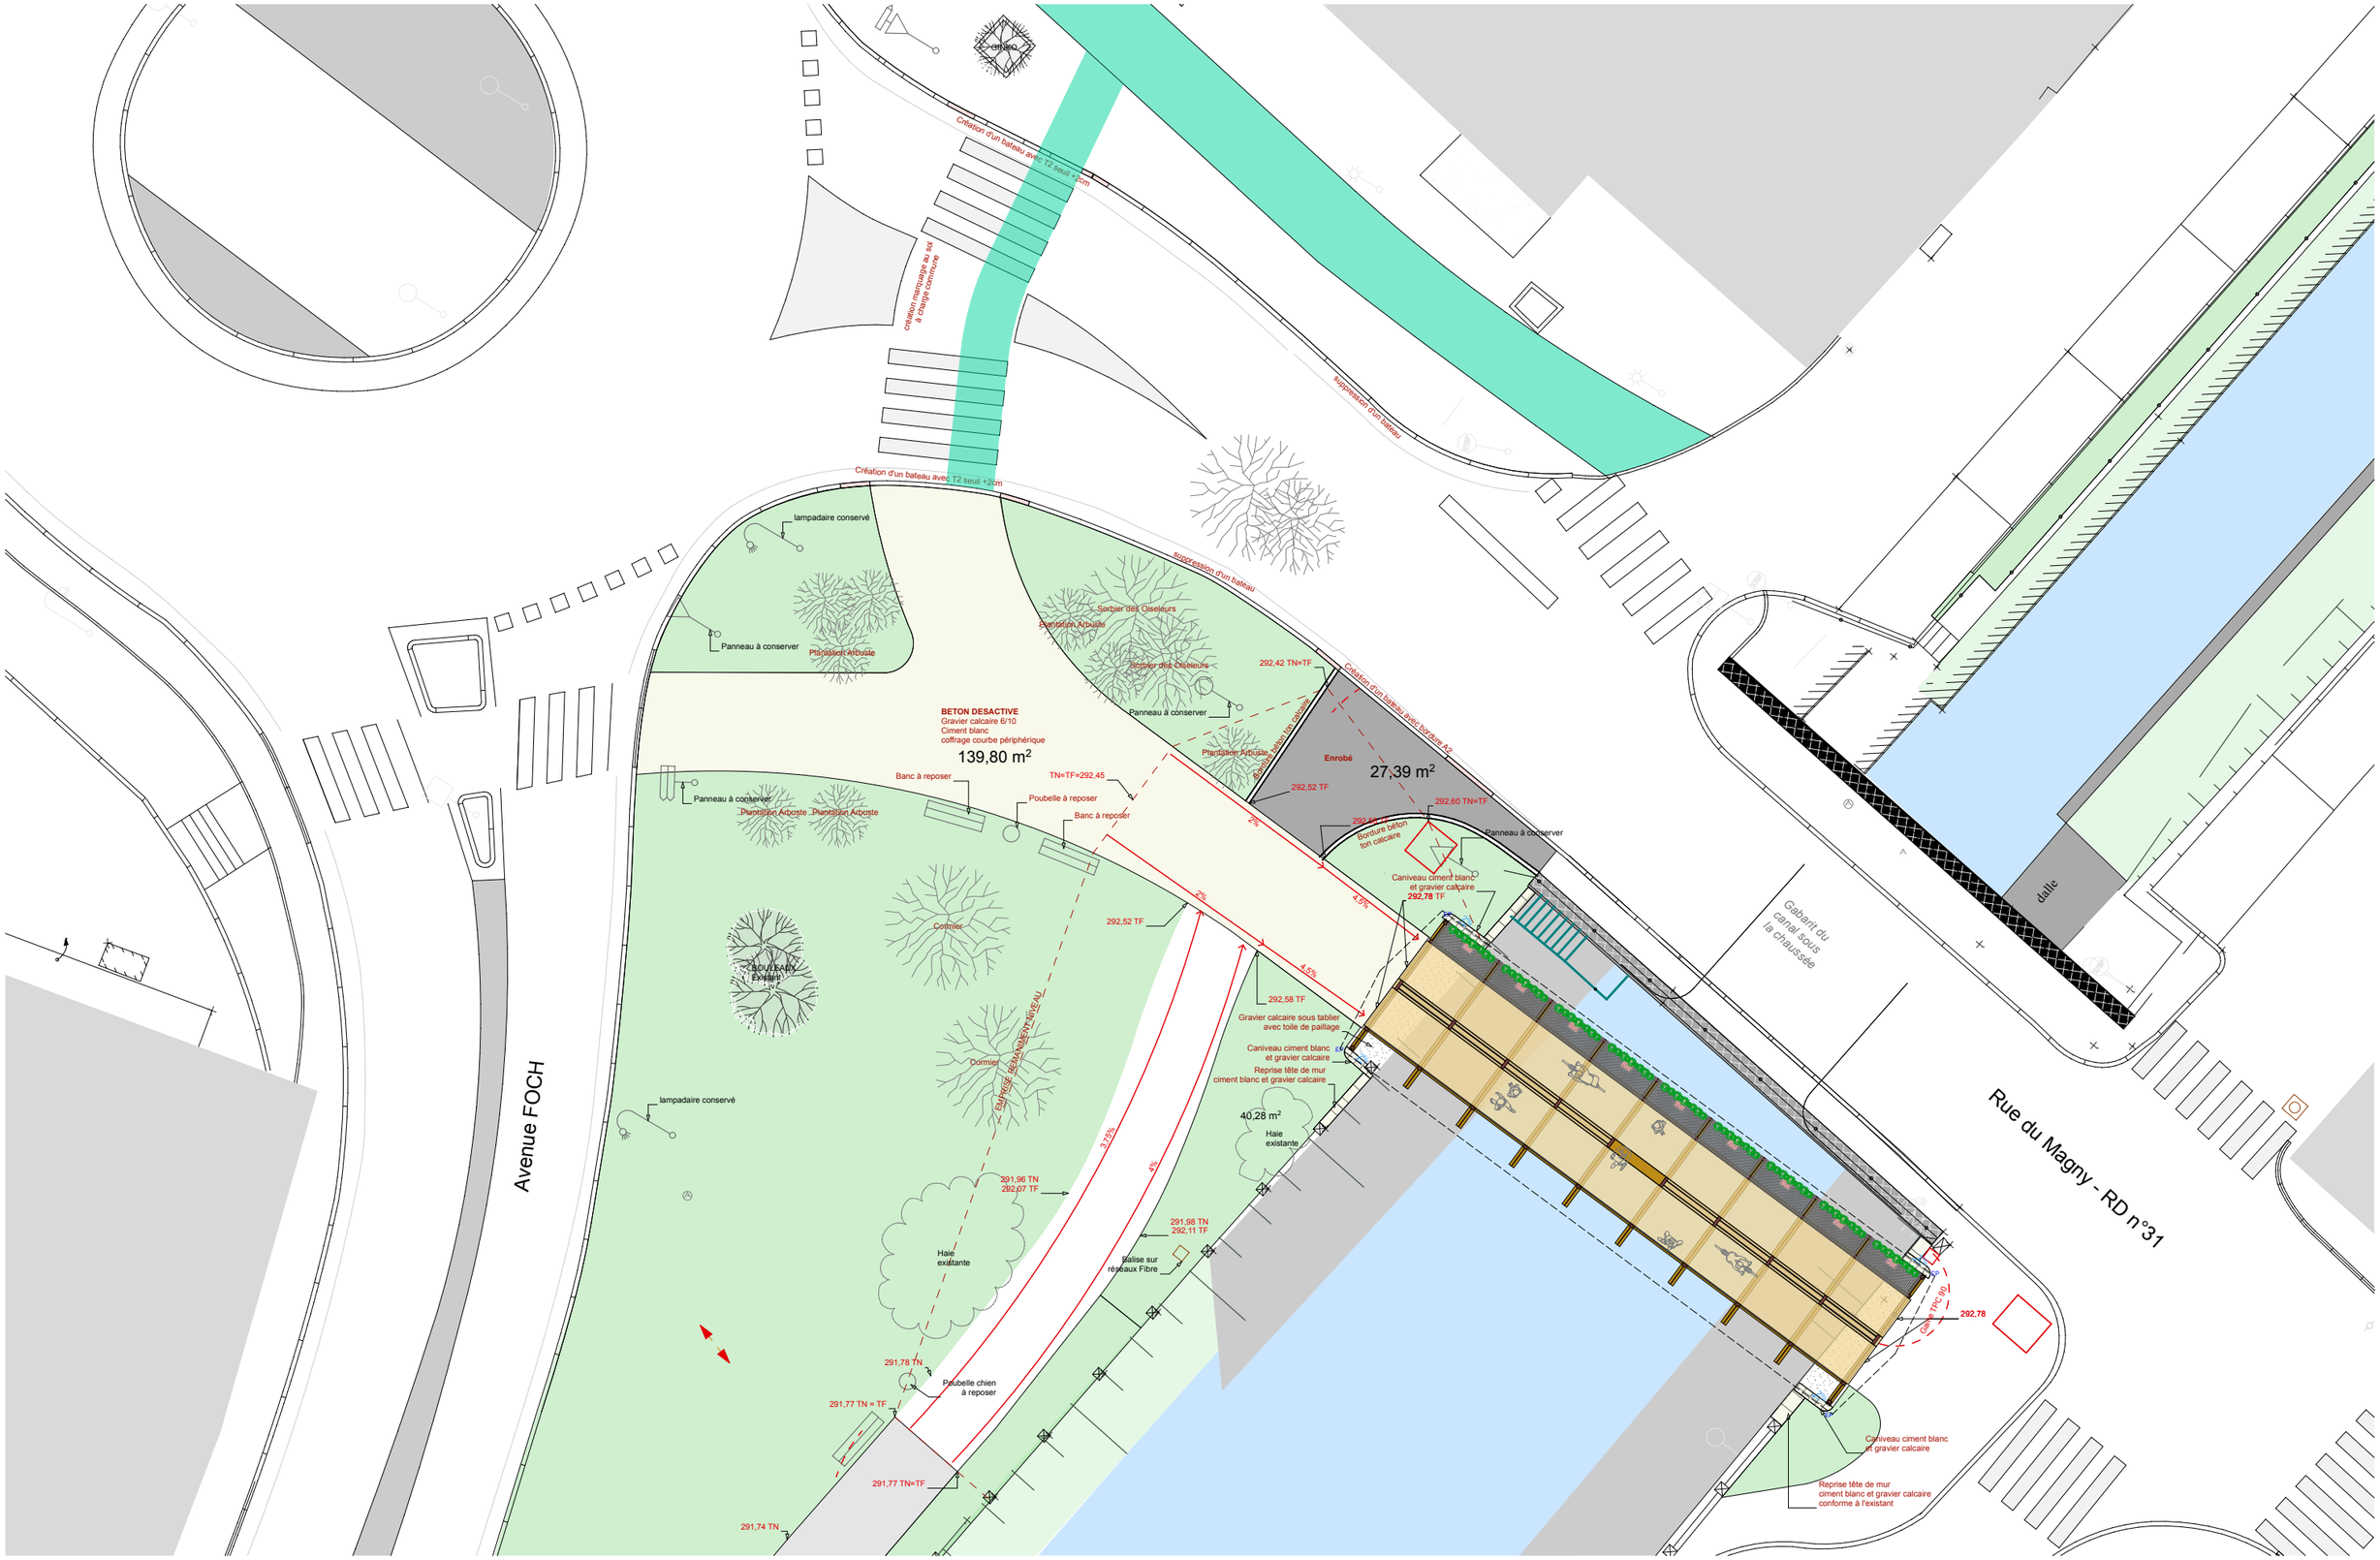

Création d'un bateau avec T2 seuil +2cm
création marquage au sol à charge commune
suppression d'un bateau
Création d'un bateau avec T2 seuil +2cm
lampadaire conservé
Panneau à conserver
Plantation Arbuste
Sorbier des Oiseleurs
Plantation Arbuste
Sorbier des Oiseleurs
Panneau à conserver
Plantation Arbuste
BETON DESACTIVE
Gravier calcaire 6/10
Ciment blanc
coffrage courbe périphérique
139,80 m²
Banc à reposer
TN=TF=292,45
Poubelle à reposer
Banc à reposer
Panneau à conserver
Plantation Arbuste
Plantation Arbuste
Cormier
BOULEAUX Existant
Cormier
EMPRISE REMANIMENT NIVEAU
lampadaire conservé
Avenue FOCH
Haie existante
291,96 TN
292,07 TF
291,78 TN
Poubelle chien à reposer
291,77 TN = TF
291,77 TN=TF
291,74 TN
292,52 TF
292,58 TF
3,75%
4%
2%
4,5%
Bordure béton ton calcaire
292,42 TN=TF
Enrobé
27,39 m²
292,52 TF
292,60 TN=TF
Bordure béton ton calcaire
Panneau à conserver
Caniveau ciment blanc et gravier calcaire
292,78 TF
Gravier calcaire sous tablier avec toile de paillage
Caniveau ciment blanc et gravier calcaire
Reprise tête de mur ciment blanc et gravier calcaire
40,28 m²
Haie existante
291,98 TN
292,11 TF
Balise sur réseaux Fibre
Gabarit du canal sous la chaussée
dalle
Rue du Magny - RD n°31
292,78
Caniveau ciment blanc et gravier calcaire
Reprise tête de mur ciment blanc et gravier calcaire conforme à l'existant