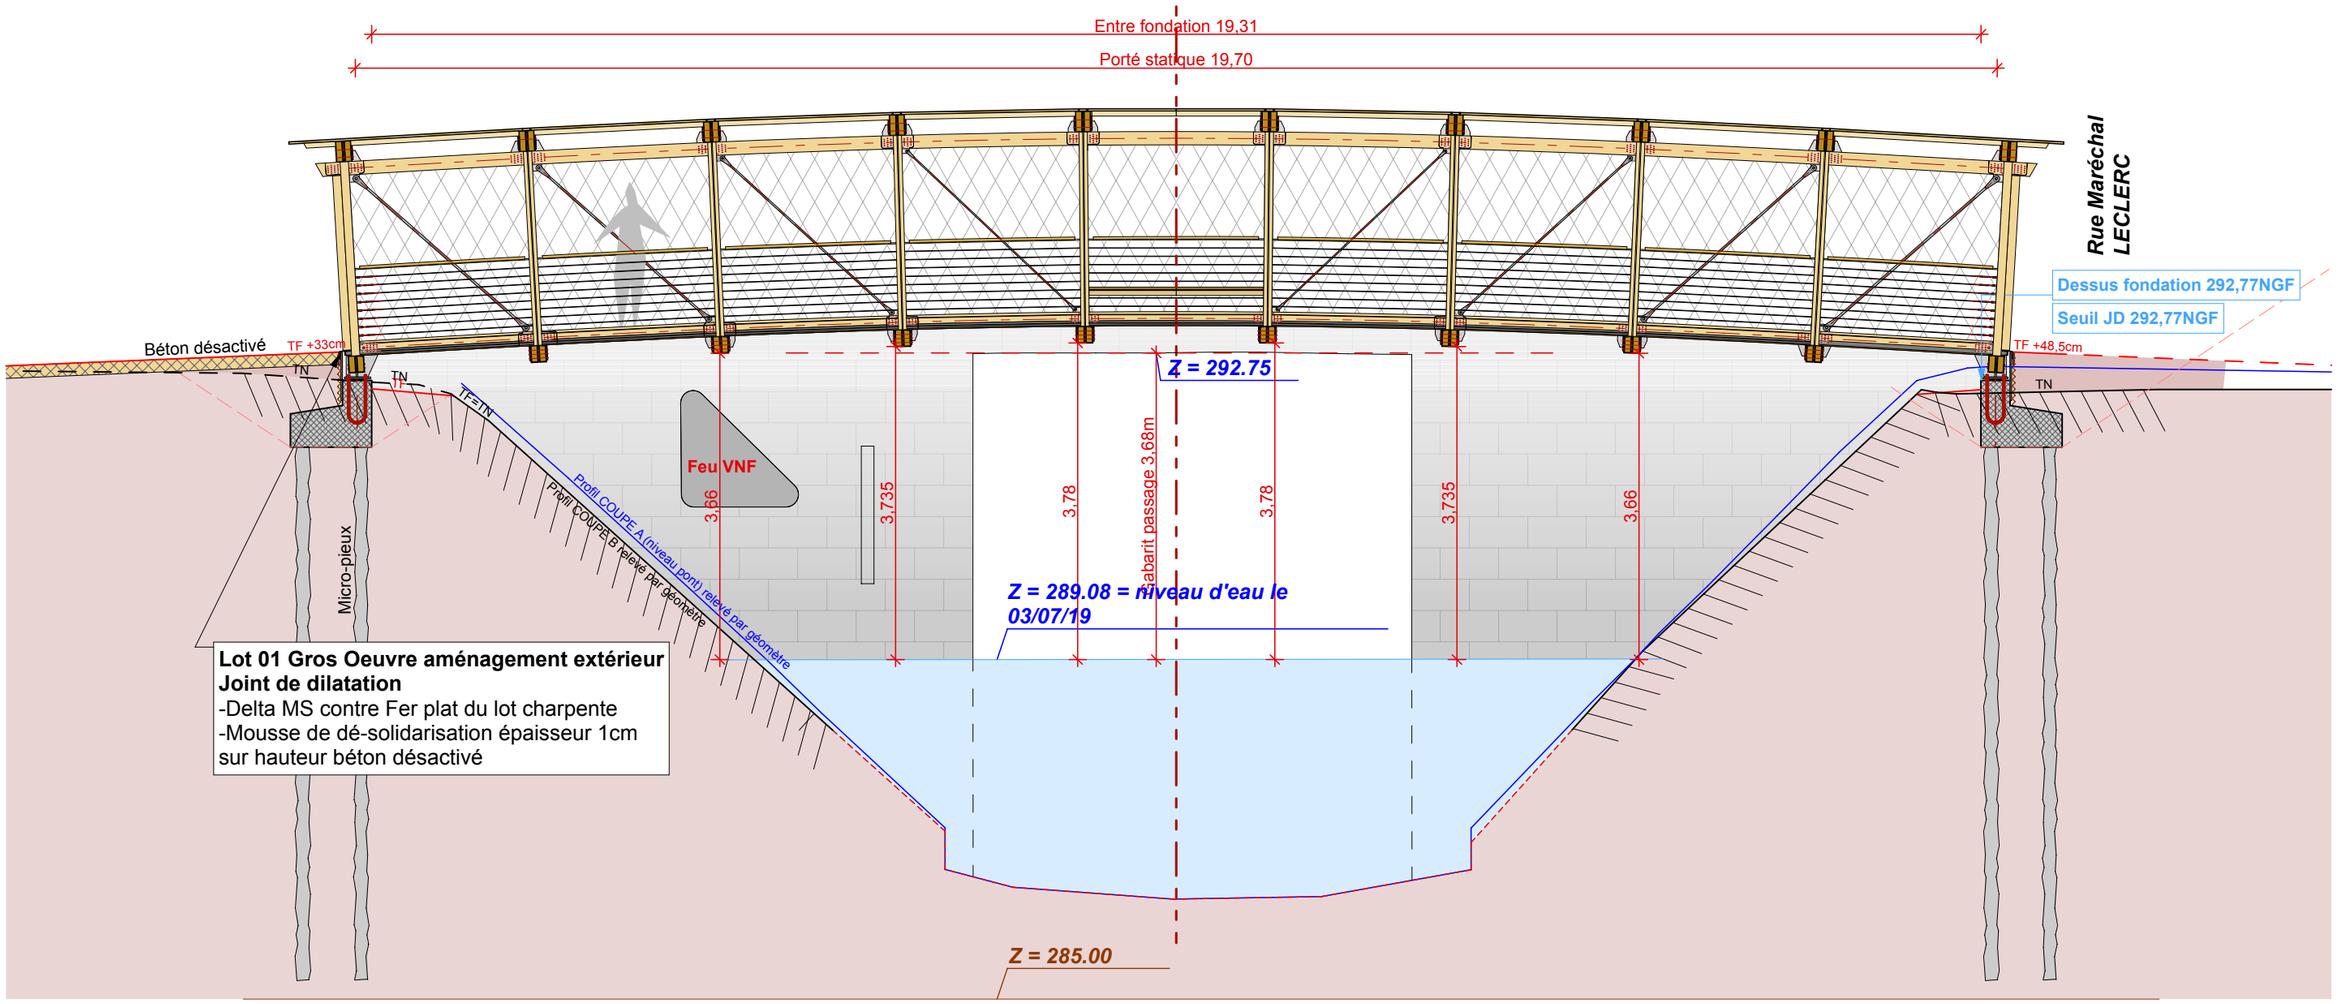

ELEVATION SUR PROFIL GEOMETRE