

**Rénovation et extension
d'une maison
La Boucharde
Lieu dit La Mouline
79370 CELLES-SUR-BELLE**

PRO/DCE

PLAN R-1

DATE 8 décembre 2017

ECH. 1/50

INDICE



MAÎTRISE D'OUVRAGE :

MAÎTRISE D'OEUVRE :

Claire ARCHIMBAUD Architecte
9, place des halles
79170 BRIOUX SUR BOUTONNE
Tel. : 05 49 07 59 60
Port. : 06 61 02 40 60
agence@claire-archimbaud.fr

Philippe Kauffmann - architecte d'intérieur
CFAI
5, square Grangé
75013 PARIS
Tel. : 06 08 05 77 95
philippe.kauffmann@orange.fr

Ces documents sont peut-être reproduits à une autre échelle. Les indications, dimensions, surfaces, matériaux et constitutions des ouvrages, plans et documents sont donnés à titre indicatif et doivent être vérifiés systématiquement.
Copyright EURL Claire ARCHIMBAUD Architecte. Tous droits réservés.
Tous les contenus sont soumis aux droits d'auteur et autres lois protectrices.

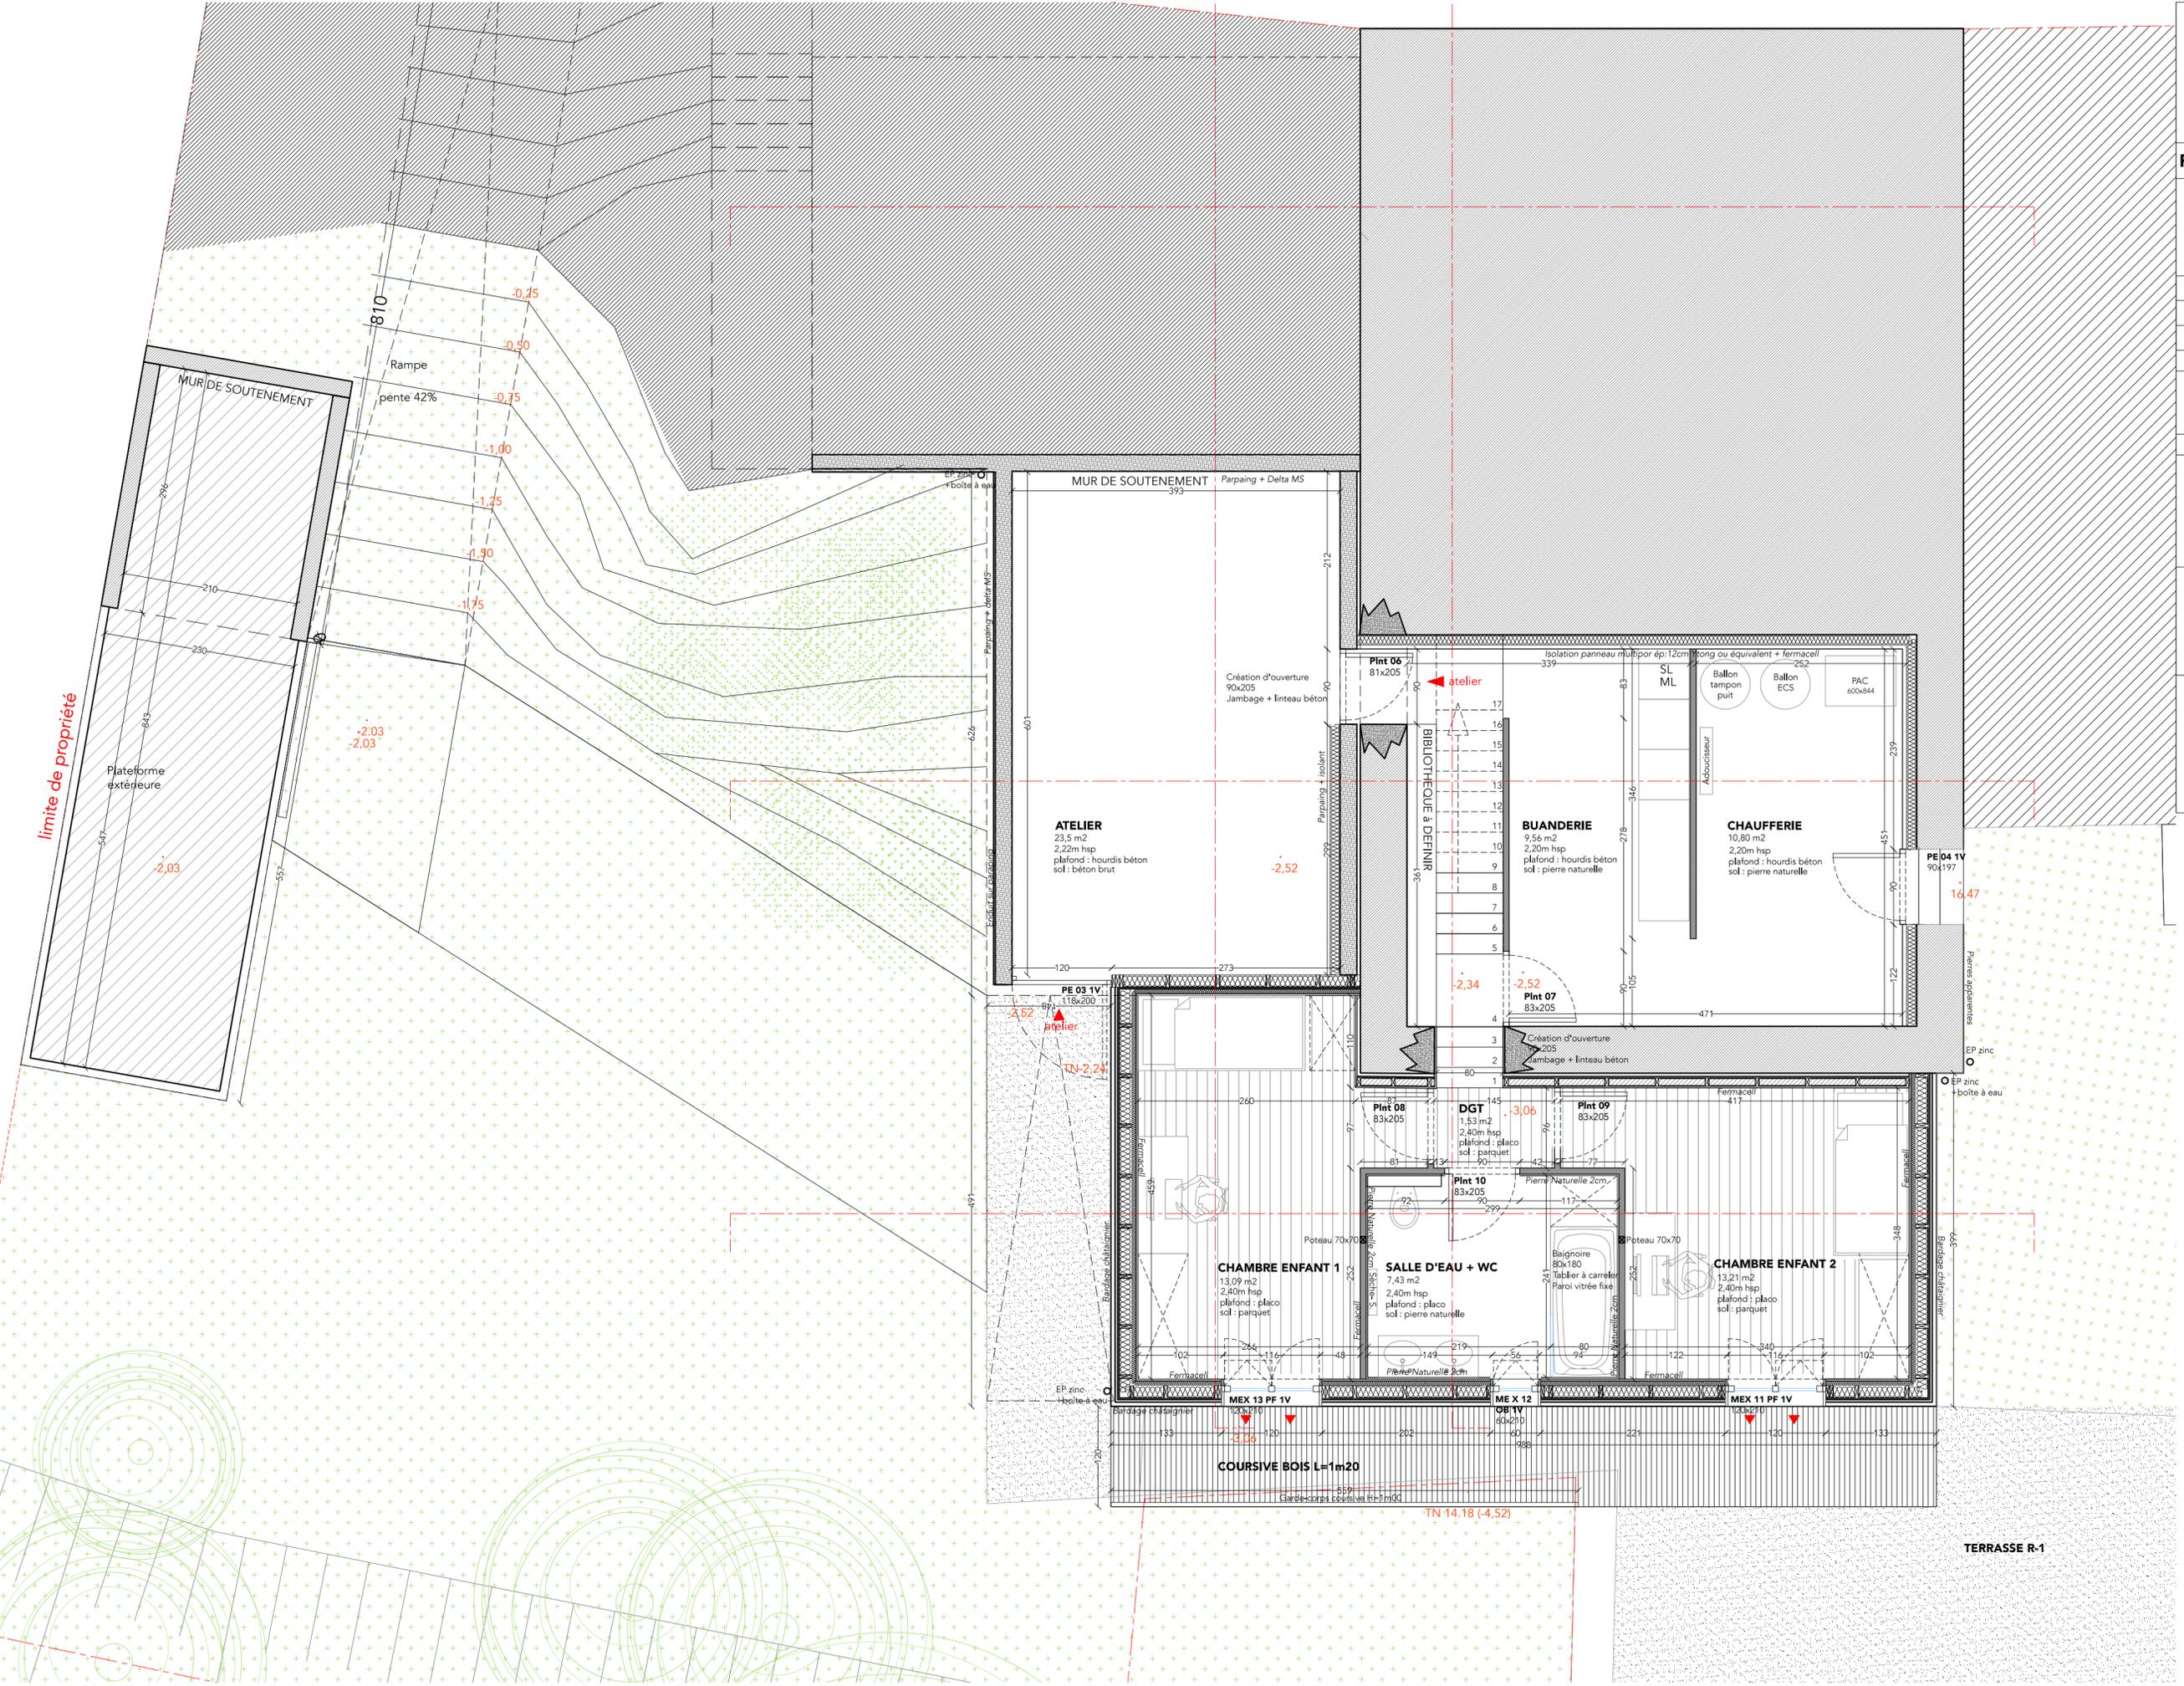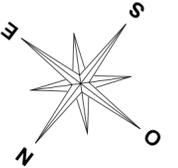

limite de propriété

TERRASSE R-1