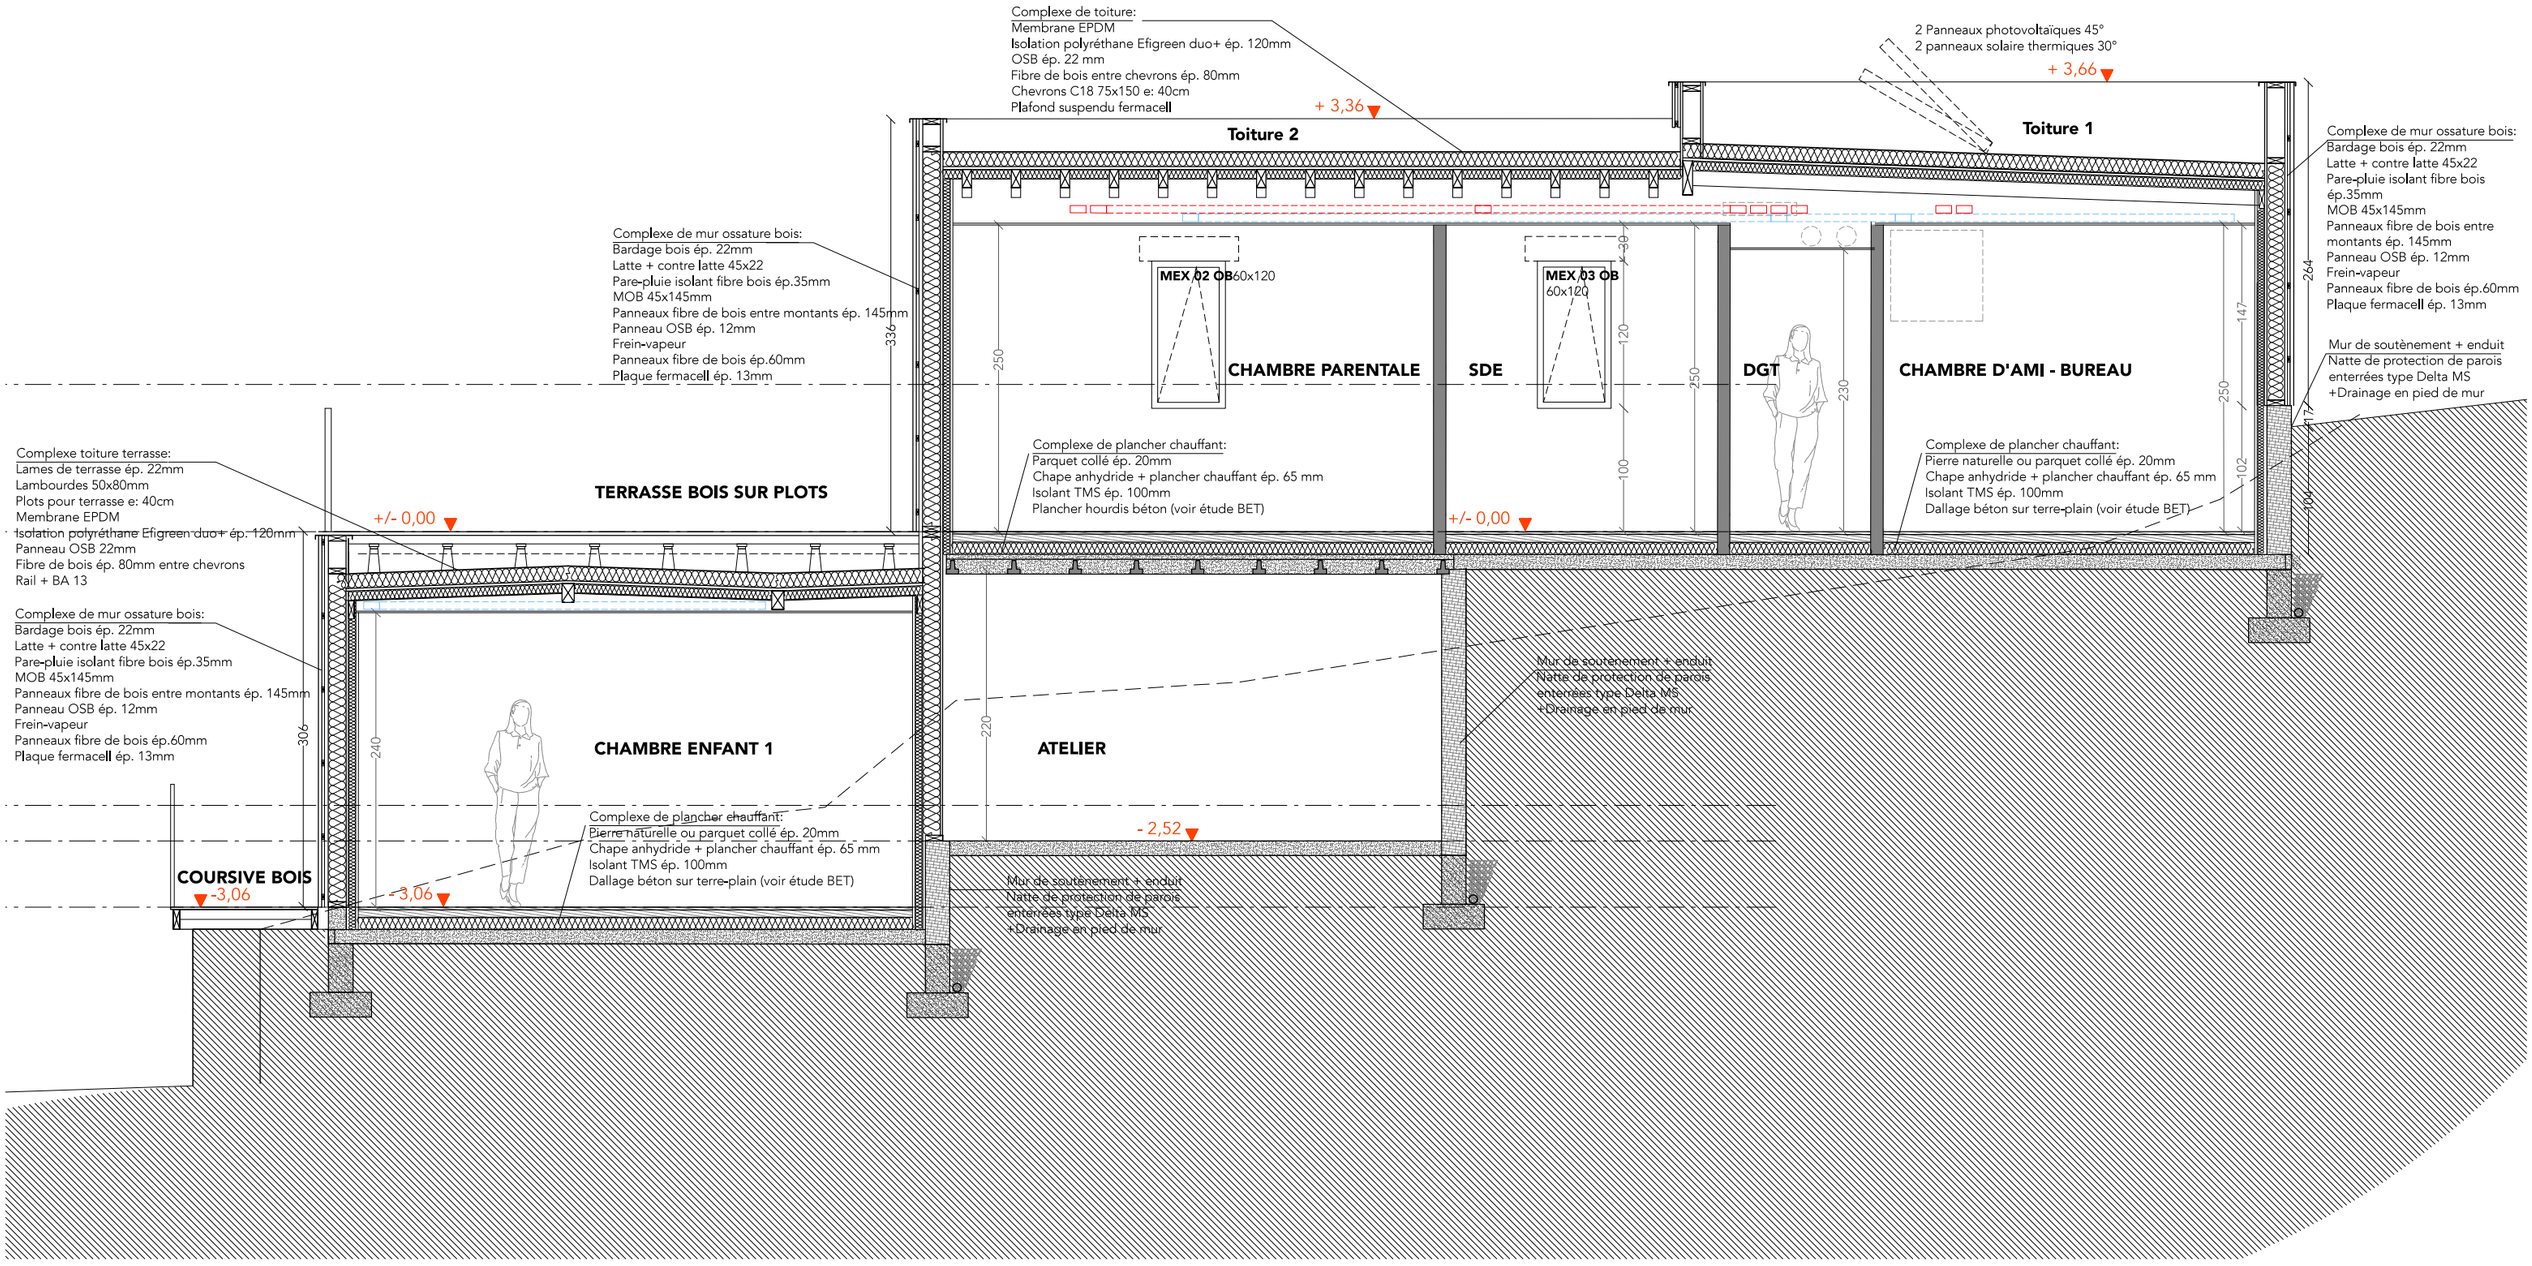


| Rénovation et extension d'une maison d'habitation<br>La Boucharde<br>Lieu dit La Mouline<br>79370 CELLES-SUR-BELLE | | COUPE 4 | | MAÎTRISE D'OUVRAGE : | MAÎTRISE D'OEUVRE : | | Ces documents sont peut-être reproduits à une autre échelle. Les indications, dimensions, surfaces, matériaux et constitutions des ouvrages, plans et documents sont donnés à titre indicatif et doivent être vérifiés systématiquement.<br>Copyright EURL Claire ARCHIMBAUD Architecte.Tous droits réservés.<br>Tous les contenus sont soumis aux droits d'auteur et autres lois protectrices. |
|---|---|---|---|---|---|---|---|
| | | DATE | 8 décembre 2017 | | Claire ARCHIMBAUD Architecte<br>9, Place des Halles<br>79170 BRIOUX SUR BOUTONNE<br>Tel. : 05 49 07 59 60<br>Port. : 06 61 02 40 60<br>agence@claire-archimbaud.fr | Philippe Kauffmann - architecte d'intérieur CFAI<br>5, square Grangé<br>75013 PARIS<br>Tel. : 06 08 05 77 95<br>Philippe.kauffmann@orange.fr | |
| PRO/DCE | 304 | ECH. | 1-50e | | | | |
| | | INDICE | | | | | |