



// DETAIL COUPE HORIZONTALE LINTEAU

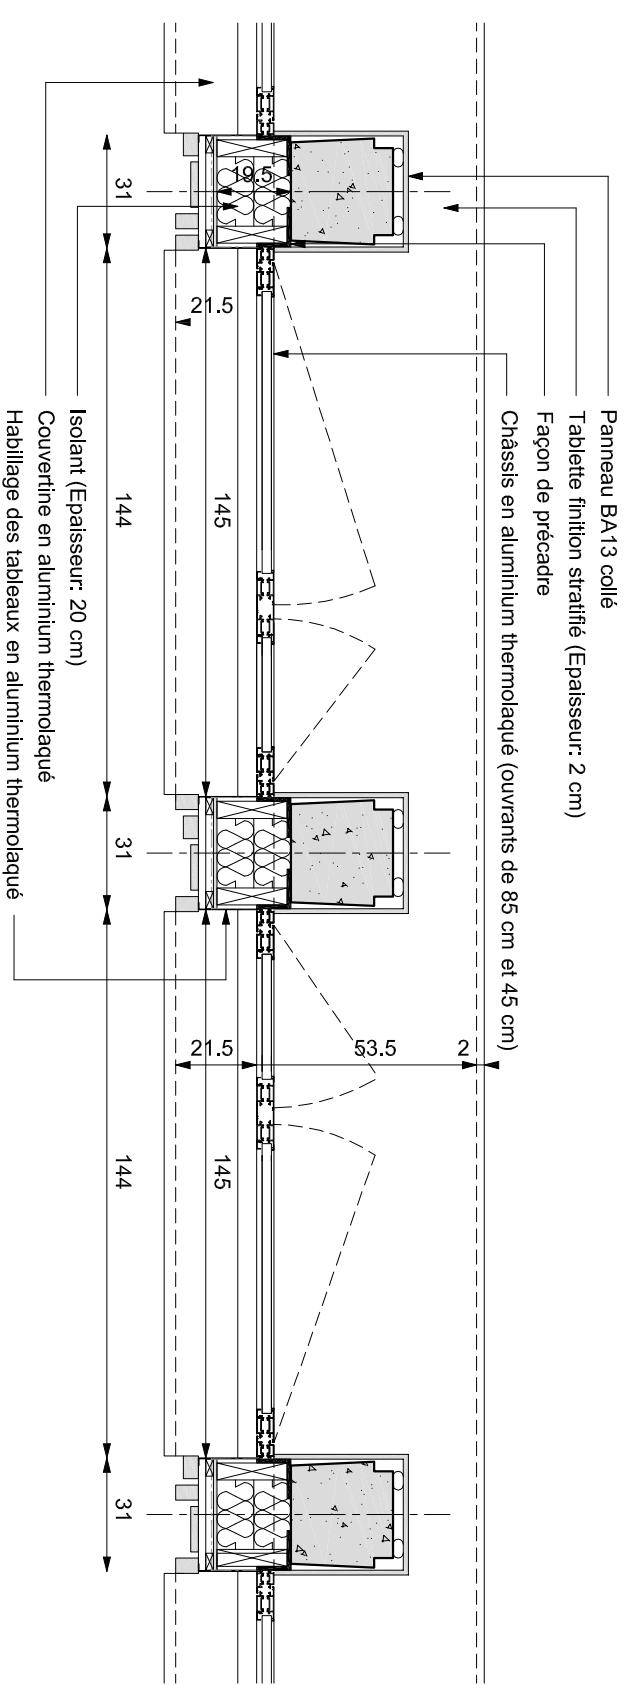

// DETAIL COUPE HORIZONTALE CHASSIS

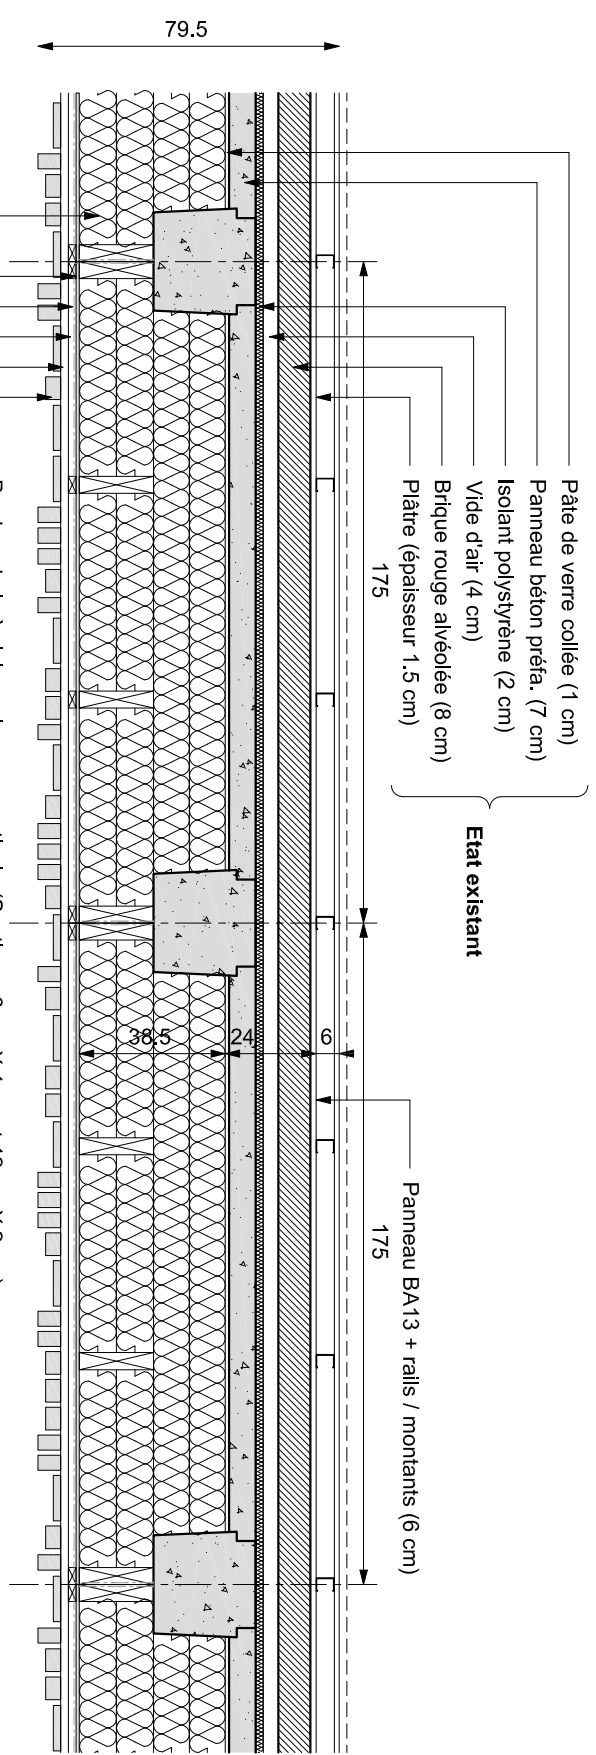

// DETAIL COUPE HORIZONTALE ALLEGE