



Ech: 1:200
ELEVATION FILE EH (sud)

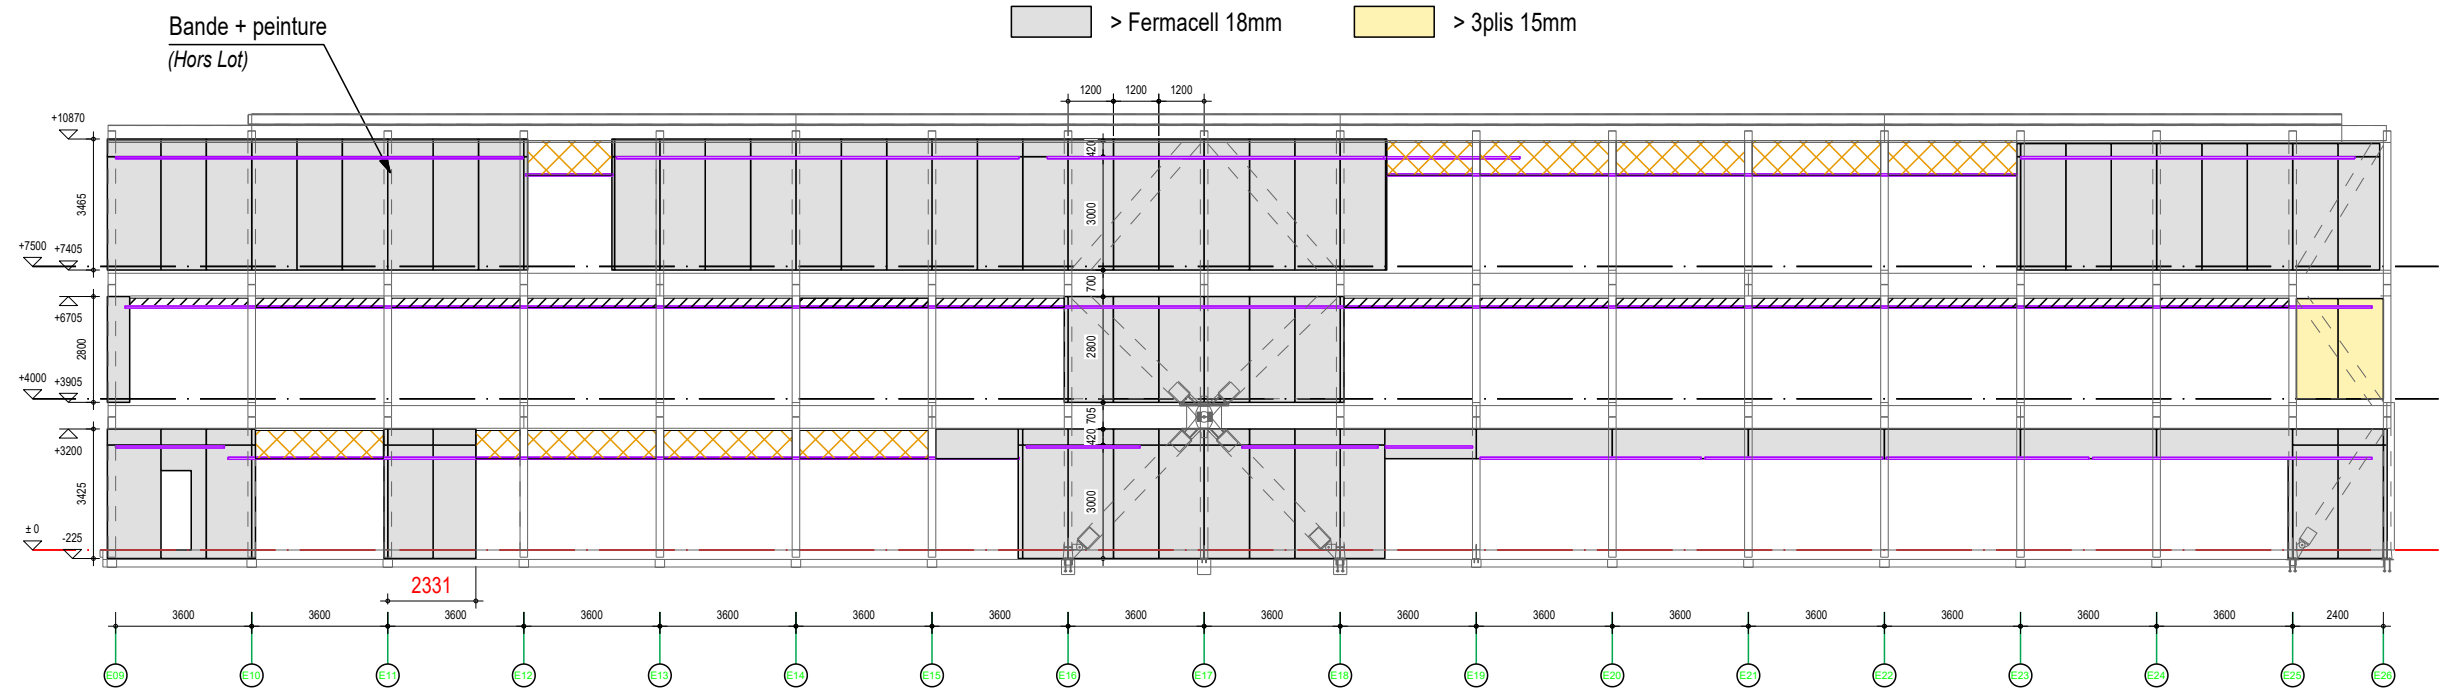


Ech: 1:200
ELEVATION FILE EH (nord)

Nota:
 Joints de plaques alignés avec profils de verrière et arba LC.
 Tous les 1.20m

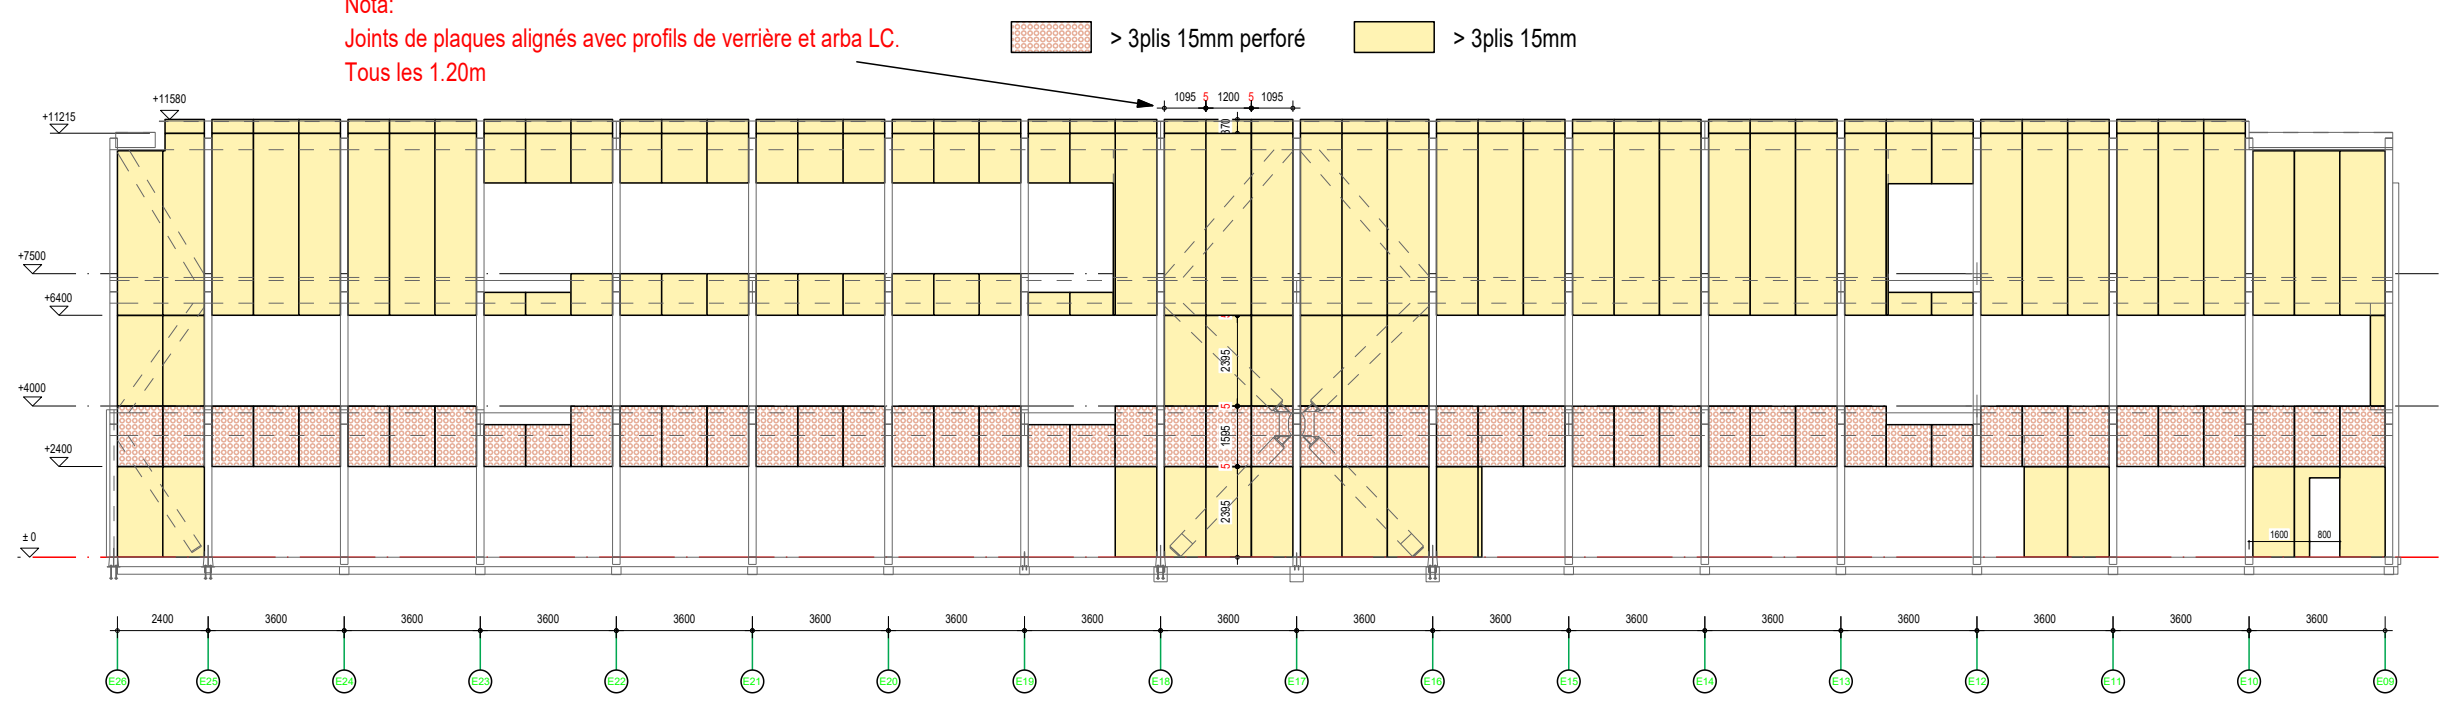

Calepinage perforation: 18% R20 - U40

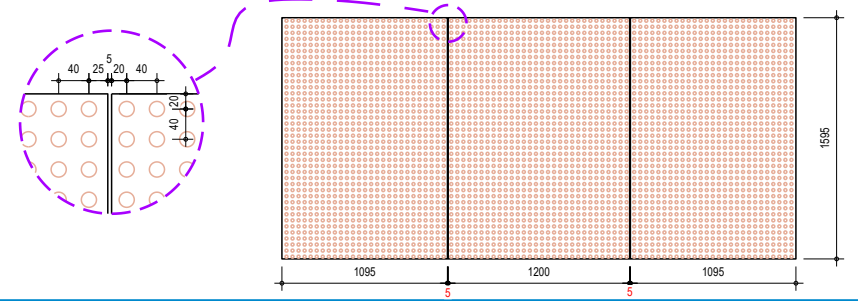

Description : FILE EH - calepinage
 PROJET : ST BRIEUC - Collège Jean RACINE - Bâtiment Enseignement
 Création le : 14-12-18 Modif. le : 13-03-19 Echelle: 1:200 Nom dessinateur: POURIEL J-Ch

0.5.1