


LEGENDE BUSAGE ET RESEAUX

- EP
- EU
- Fourreau EDF
- Fourreau Télécoms
- Arrivée EAU

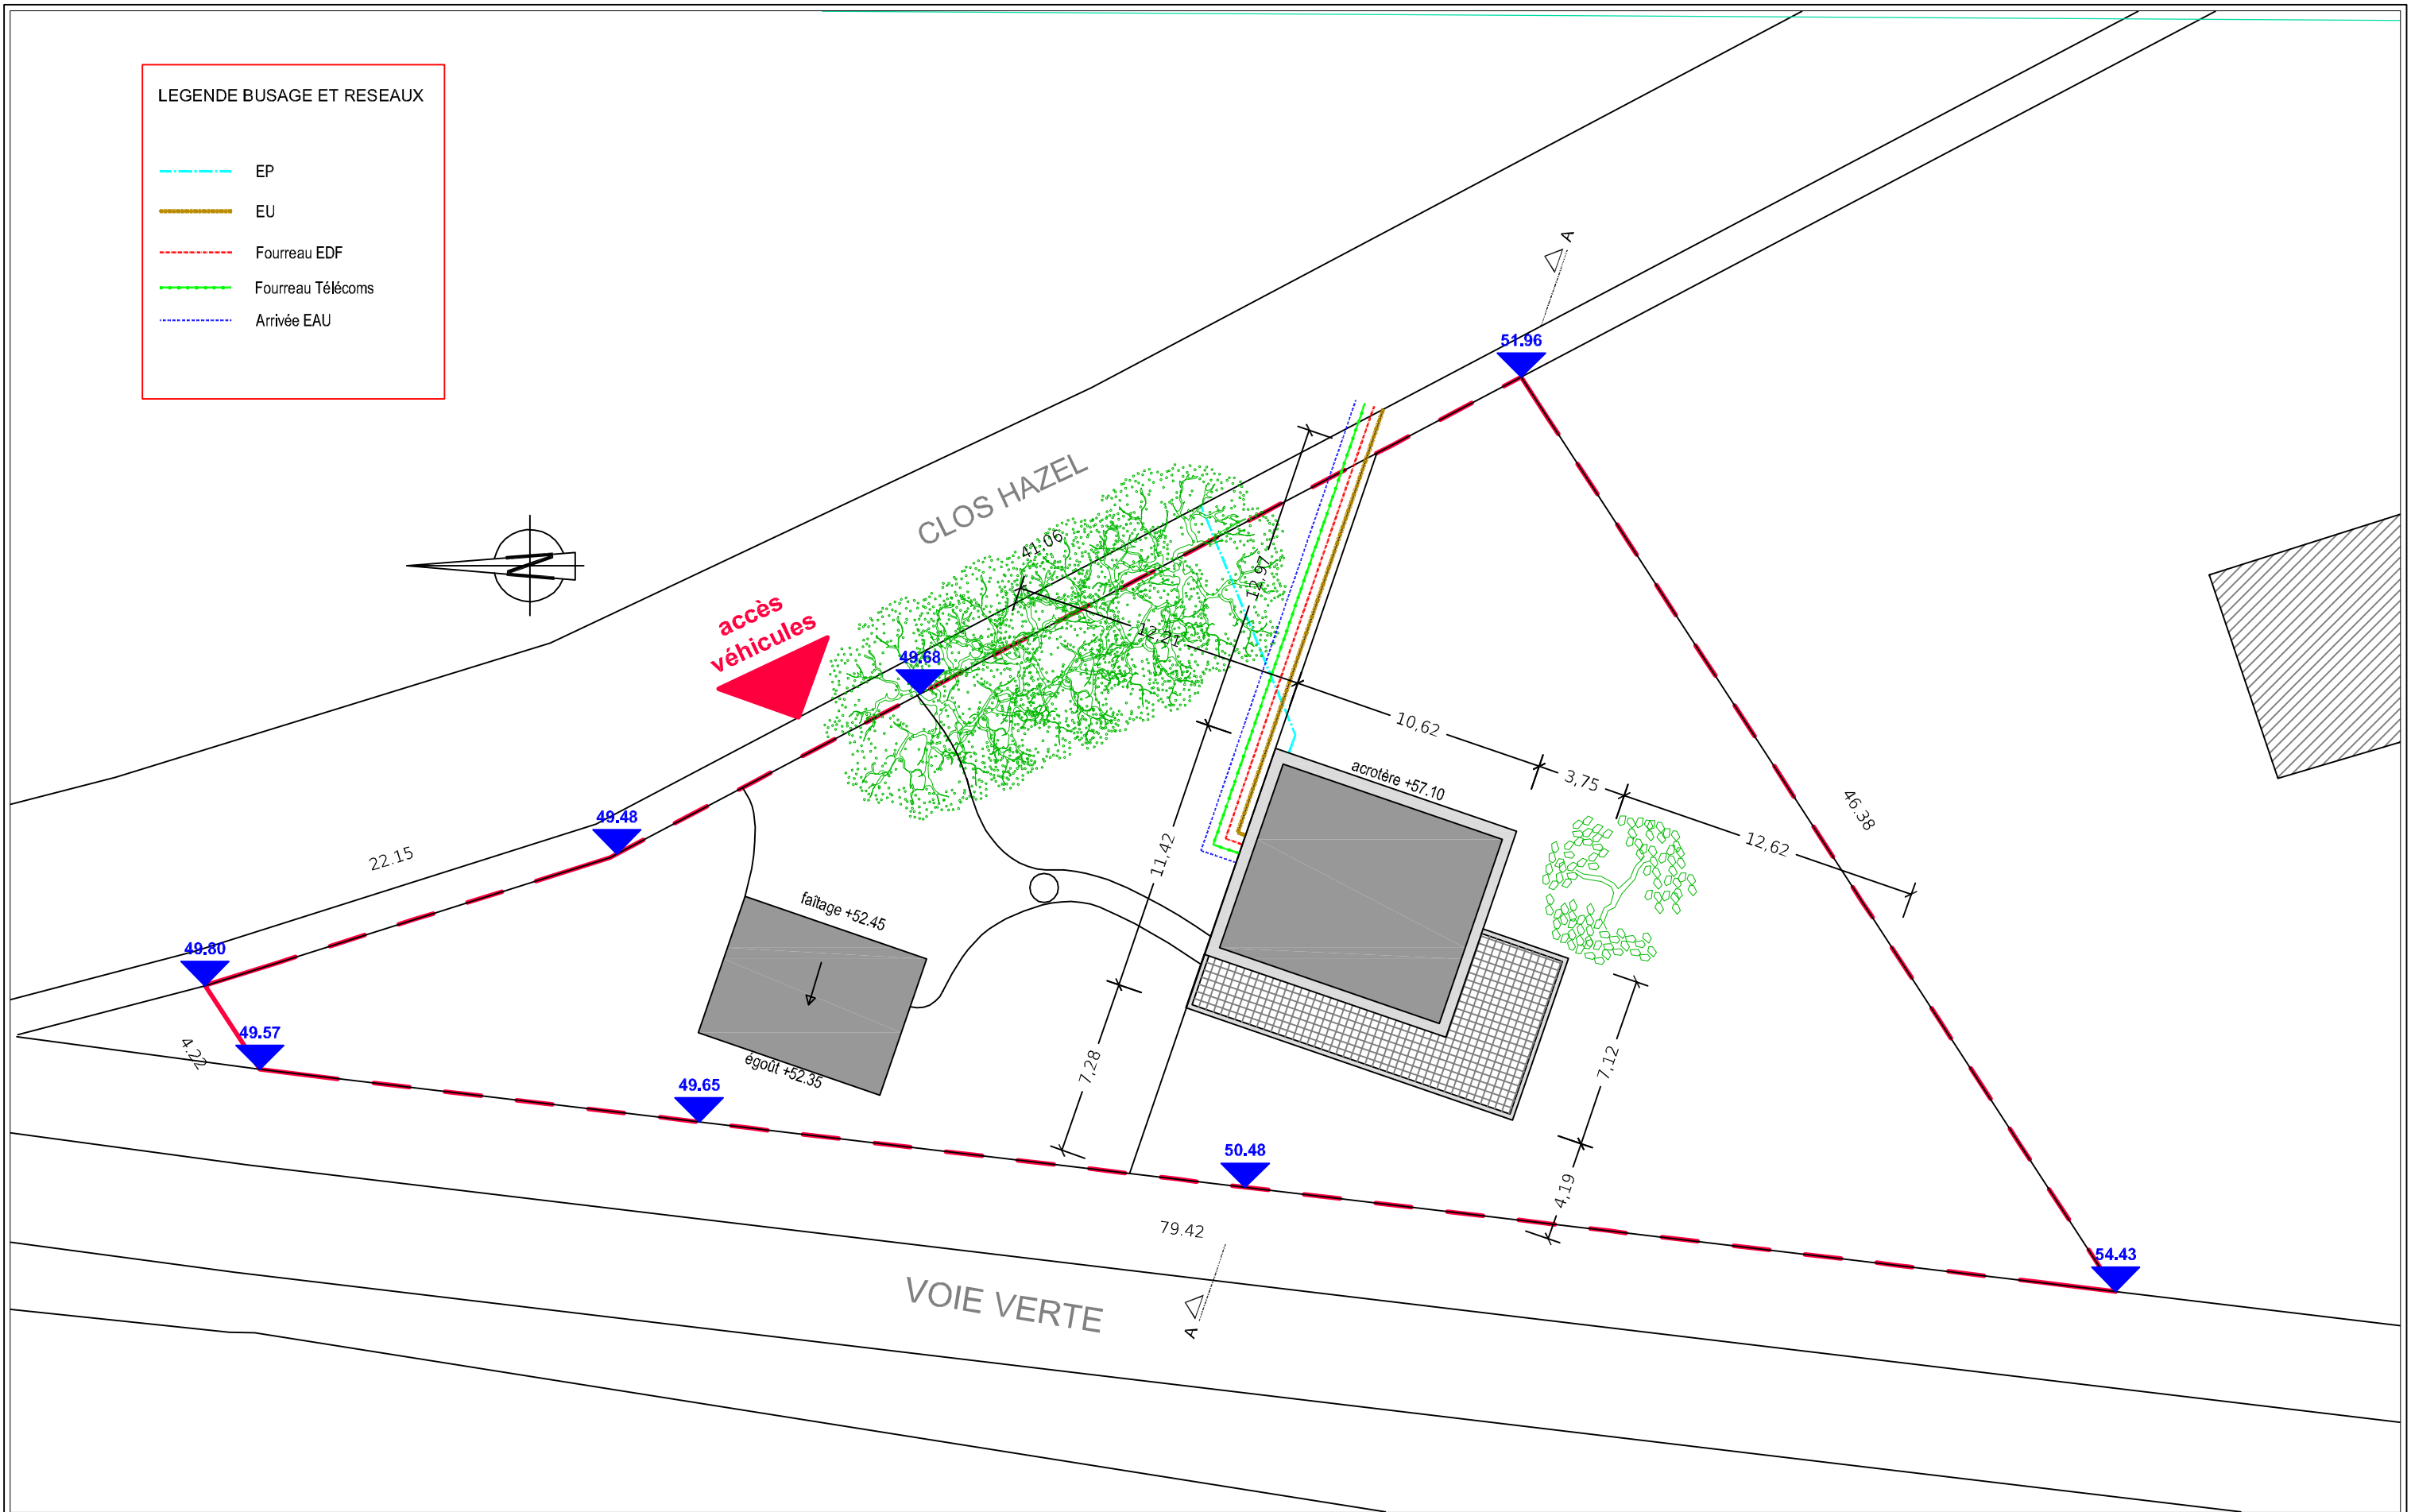

Maître d'ouvrage	Architecte	CONSTRUCTION D'UNE MAISON D'HABITATION - CLOS HAZEL - 56 800 PLOERMEL					
	Atelier d'architecte Frédérique Baverey Matricule national 078862 10 rue Paul Maulion 56 430 MAURON 06 06 43 71 67 - contact@frederiquebaverey.fr	PLAN DE MASSE	Phase	INDICE/DATE	ÉCH.	PLAN N°	FORMAT
			PC	01 19 déc 2018	1/250	PCMI2	A3