


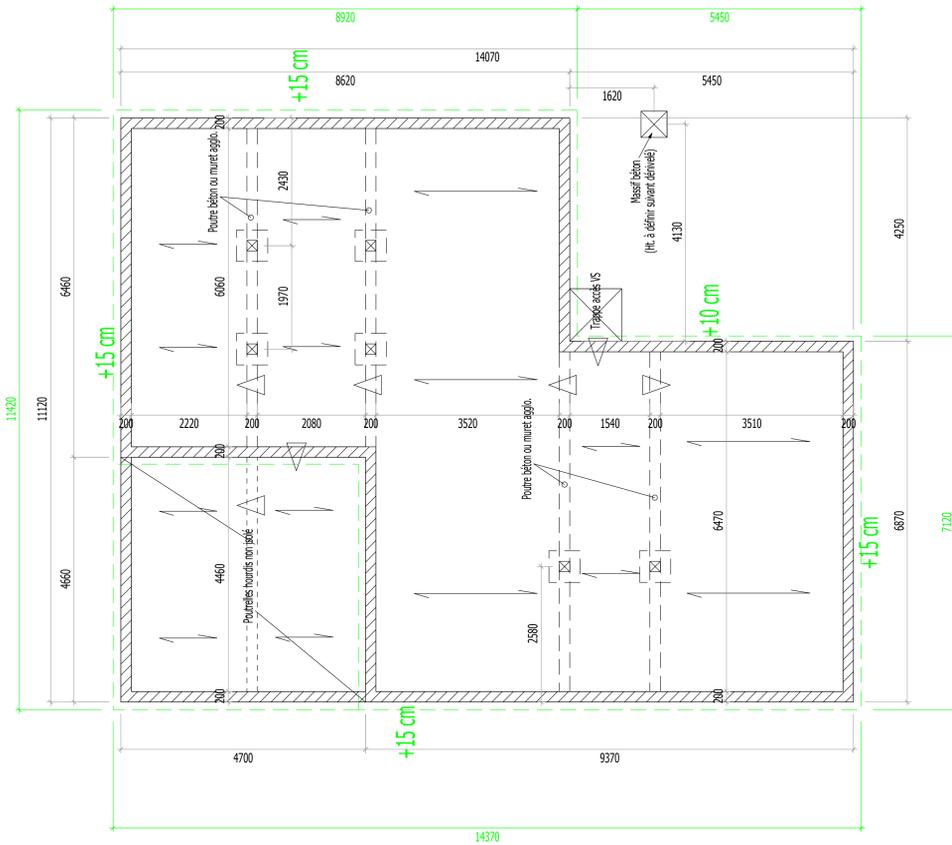


# Plan vide sanitaire





--- Dimension finies


# Plan de réseau

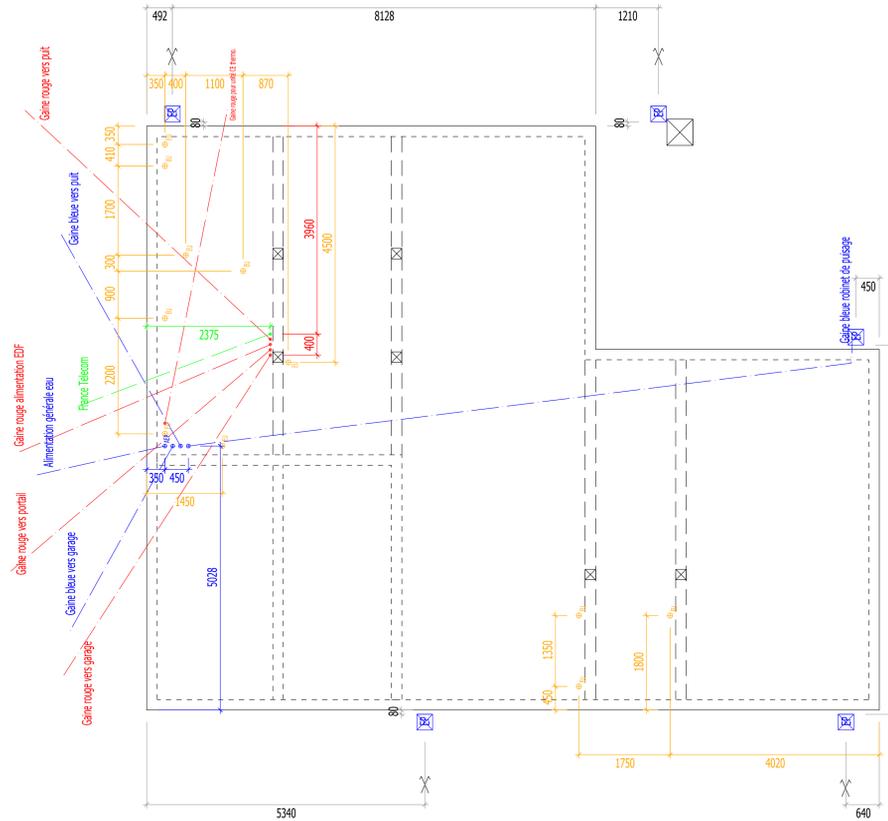

# PLAN DE CHAINAGE

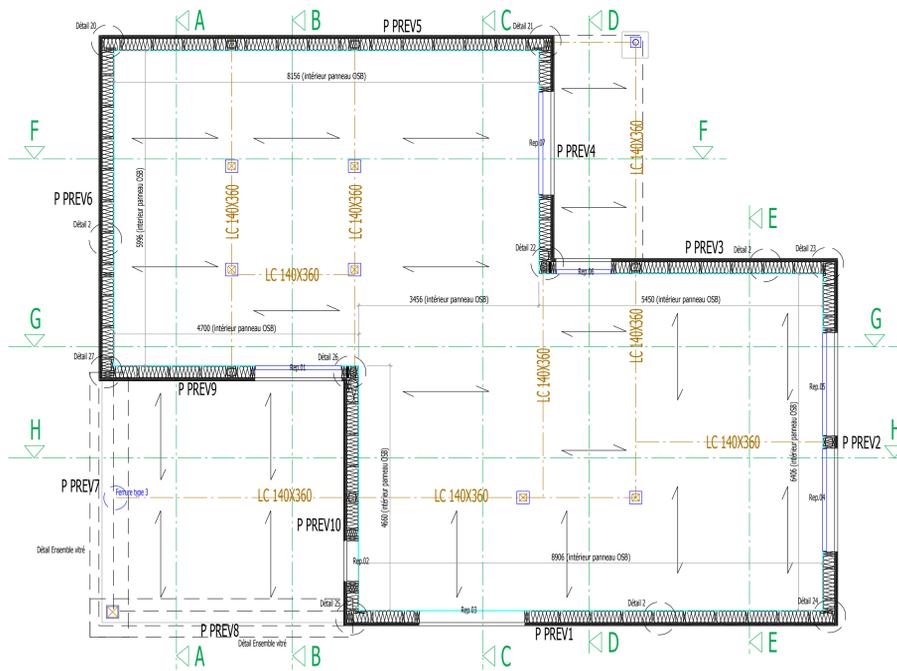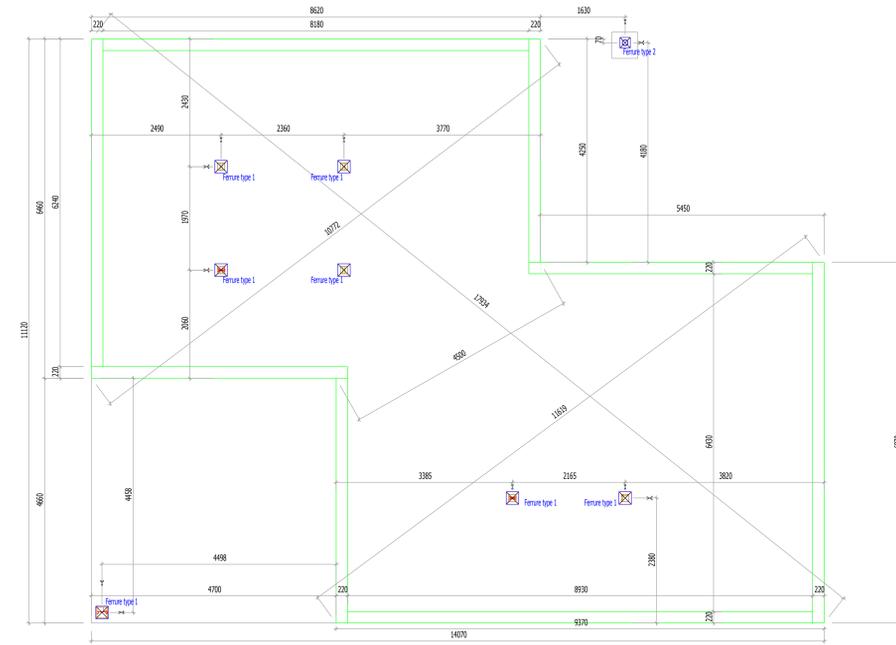

# COUPE RDC

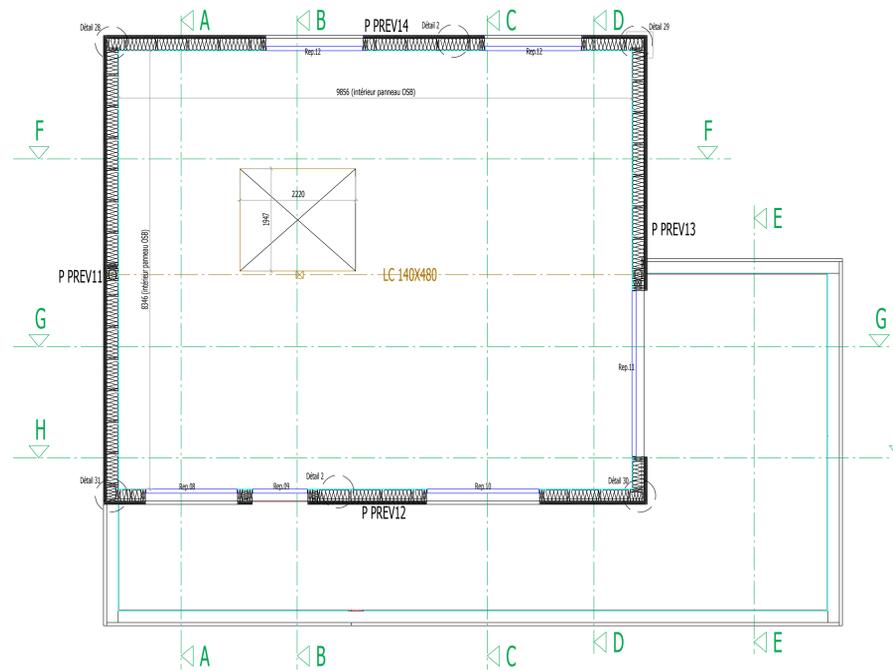

# COUPE ETAGE


Maitrise d'ouvrage: **écoartisans de l'Yvel** ECO ARTISANS DE L'YVEL  
 1, rue des Pierres Blanches  
 95430 MAURON  
 Tél : 02 97 22 70 54  
 Fax : 02 97 22 70 54

## Construction d'une maison d'habitation


EXECUTION  
 Plan de réseau / dalle / chainage  
 Coupe RDC / Etage

Emetteur  
**BRIERO**  
 TRADITION & INNOVATION DEPUIS 1959  
 BRIERO EURL  
 P.A. des Pierres Blanches  
 1, rue des Nénuphars  
 56430 Mauron  
 Tél : 02 97 22 70 54  
 Fax : 02 97 22 94 14


E					
D					
C					
B					
A					
O	20/10/19				
Indice	Date	Modifications		Approbation :	
Création :	GJ	Vérification :	Approbation :		
Document					
E   X   E	B   R   I	1   0   1			L/50e
Phase	Emetteur	Type document	Numéro du document	Ind.	Ech.

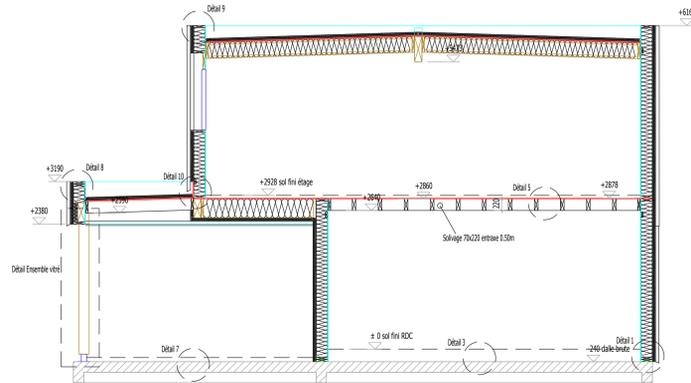


COUPE A-A

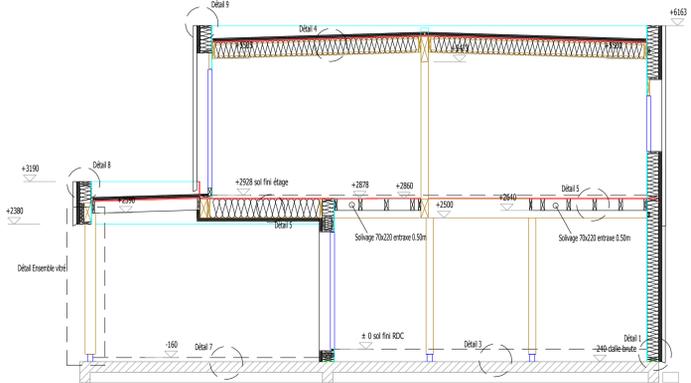


COUPE B-B

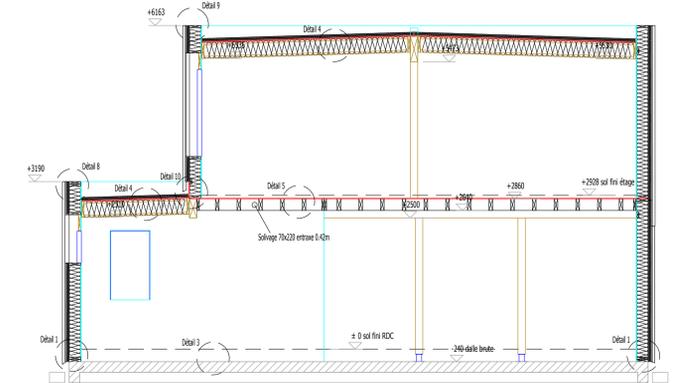


COUPE C-C

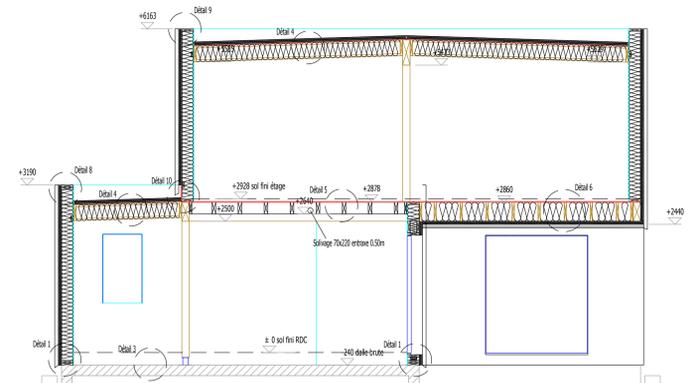


COUPE D-D

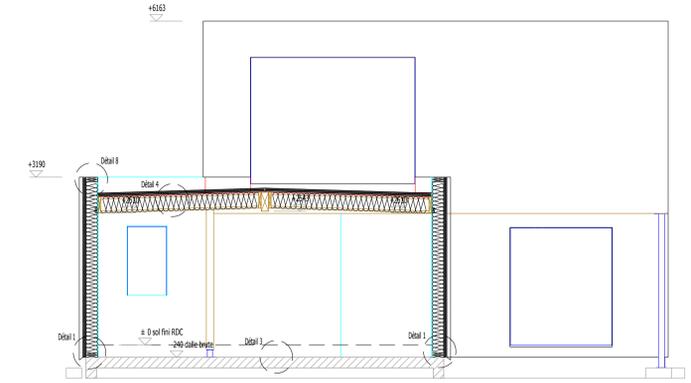


COUPE E-E

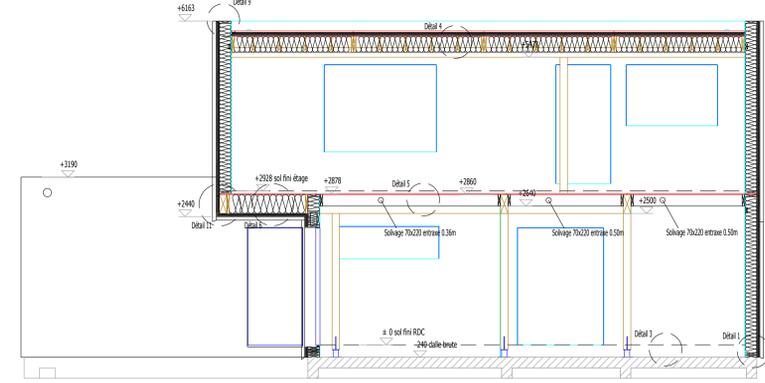

COUPE F-F




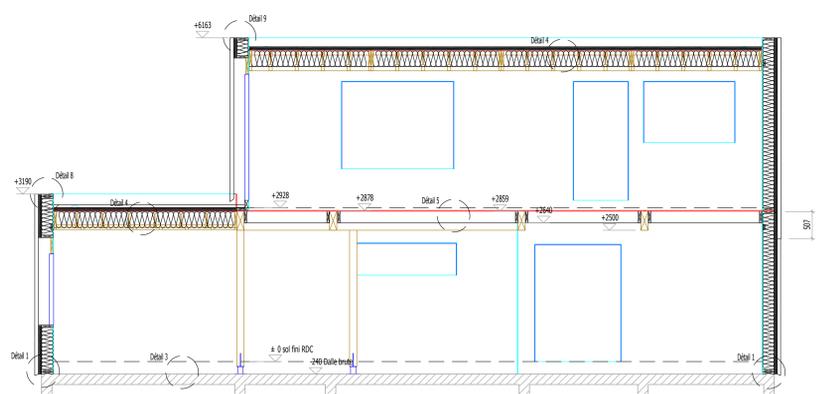


COUPE G-G

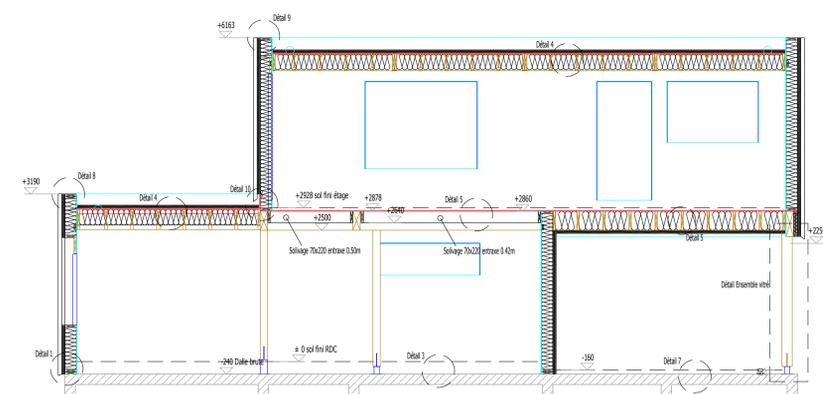


COUPE H-H

Maître d'ouvrage		Maître d'œuvre	
<h2>Construction d'une maison d'habitation</h2> <h3>EXECUTION Coupes verticales</h3>			
<p>Emetteur</p> <p><b>BRIERO</b> TRADITION &amp; INNOVATION DEPUIS 1959</p>			
BRIERO EURL		Tél : 02 97 22 70 54	
1, rue des Nénuphars		Fax : 02 97 22 94 14	
56430 Mauron			
E			
D			
C			
B			
A			
O	21/10/23		
Indice	Date	Modifications	Approbation :
Création :	GJ	Vérification :	Approbation :
Document			
E	X	E	B
Phase	Emetteur	Type document	1 0 2
		Numéro du document	1/50e
		Ind.	Ech.

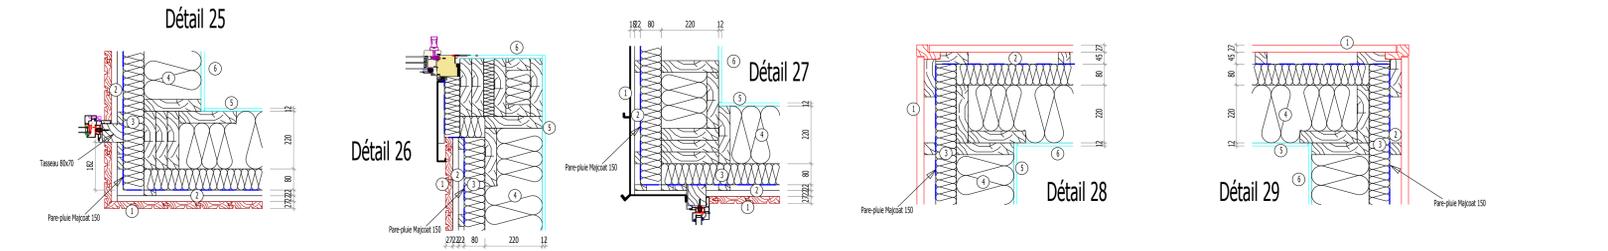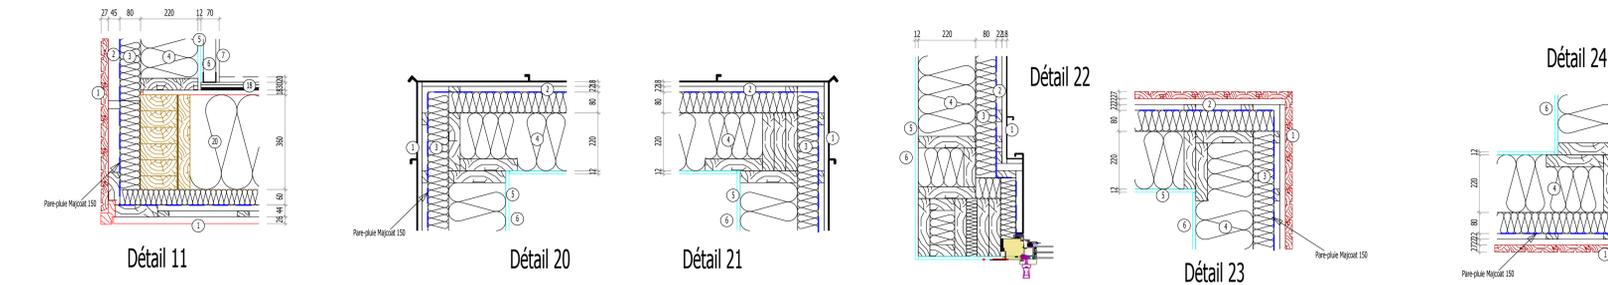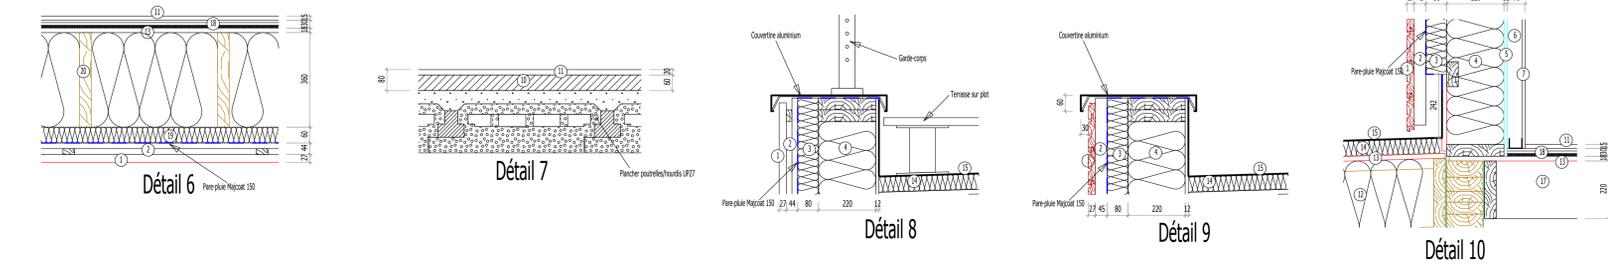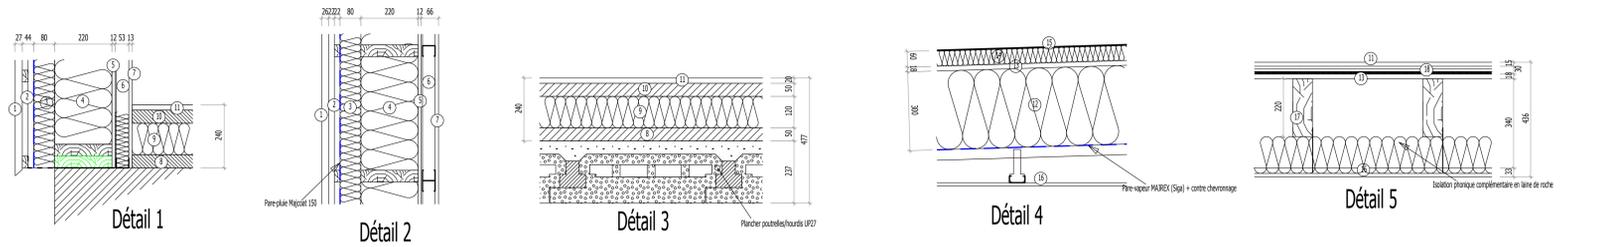

- ① Bardage (bois ou métal sur volige)
- ② Lame d'air ventilé (simple ou double tasseaux)
- ③ Fibre de bois ép. 80mm
- ④ Ossature 45x220 + isolation ouate de cellulose
- ⑤ Contreventement intérieur Vapourblock 12mm (pare-vapeur)
- ⑥ Doublage rail R48
- ⑦ Parement intérieur
- ⑧ Pré-chape
- ⑨ Isolant PU 120mm
- ⑩ Chape support revêtement de sol
- ⑪ Revêtement de sol
- ⑫ Empannage 60x300 (poutre 1) entraxe 50cm + isolation ouate 300mm
- ⑬ Dalle OSB 18mm
- ⑭ Isolant PU 60mm
- ⑮ Etanchéité EPDM
- ⑯ Plafond placo sur suspente
- ⑰ Solivage 70x220 entraxe 50 ou 42cm
- ⑱ Fermacell sol 30mm
- ⑳ Fibre de bois ép. 60mm
- ㉑ Solivage 45x360 + isolation ouate de cellulose

## PLAN DE REPERAGE BARDAGE

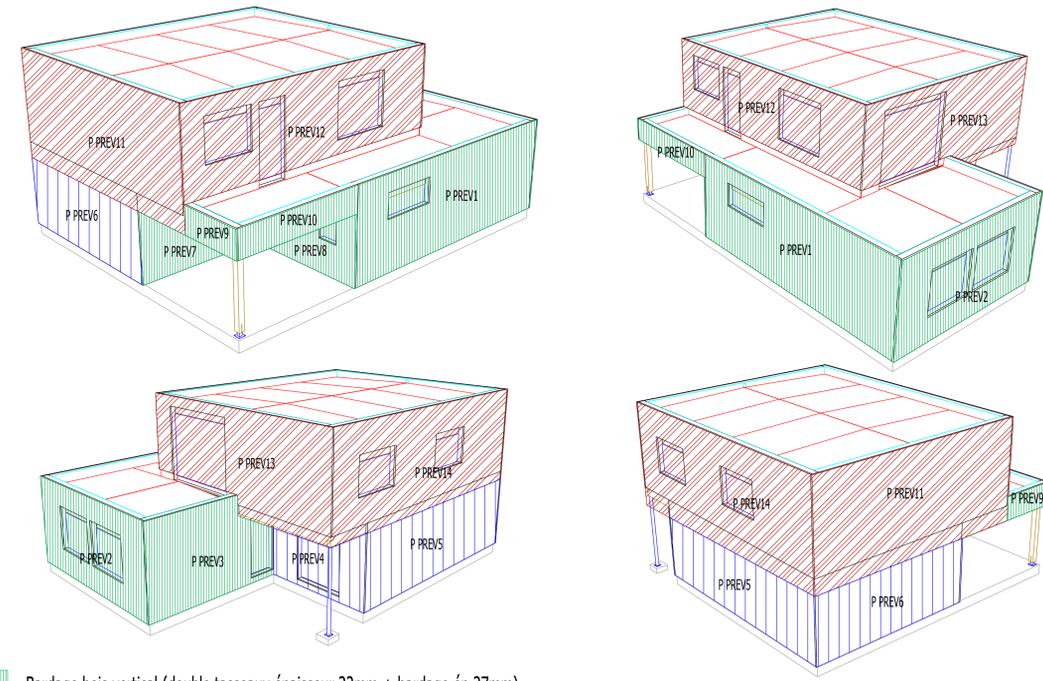

- Bardage bois vertical (double tasseaux épaisseur 22mm + bardage ép.27mm)
- Bardage aluminium joint debout vertical (tasseaux épaisseur 22mm+ volige épaisseur 18mm + bardage ép.25mm avec joint debout)
- Bardage bois horizontal (tasseaux épaisseur 45mm + bardage ép.27mm)

Maitrise d'ouvrage

Maitrise d'oeuvre

**éc**artisans de l'Yvel

ECO ARTISANS DE L'YVEL  
P.A. des Pierres Blanches  
56430 MAURON  
Tél : 02 97 22 70 54

# Construction d'une maison d'habitation

## EXECUTION Carnet de détails et repérage bardage

Emetteur

**BRIERO**  
TRADITION & INNOVATION DEPUIS 1959

BRIERO EURL  
P.A. des Pierres Blanches  
1, rue des Nénuphars  
56430 Mauron

Tél : 02 97 22 70 54  
Fax : 02 97 22 94 14

E										
D										
C										
B										
A										
G	21/07/19									
Indice	Date	Modifications	Approbation :							
Création :	GI	Vérification :	Approbation :							
Document										
E	X	I	E	B	R	I	1	0	3	Var.
Phase	Emetteur	Type document	Numero du document	Ind.	Ech.					

