




- . tuiles en terre cuite grand moule losangé ton rouge ou nuagé
- . lattage et contre-lattage
- . pare-pluie et isolation fibre de bois
- . caisson bois isolé en paille avec panneau extérieur et panneau intérieur et pare vapeur
- . plénum
- . isolation acoustique
- . plaque de plâtre haute dureté
- . absorption acoustique laine de bois

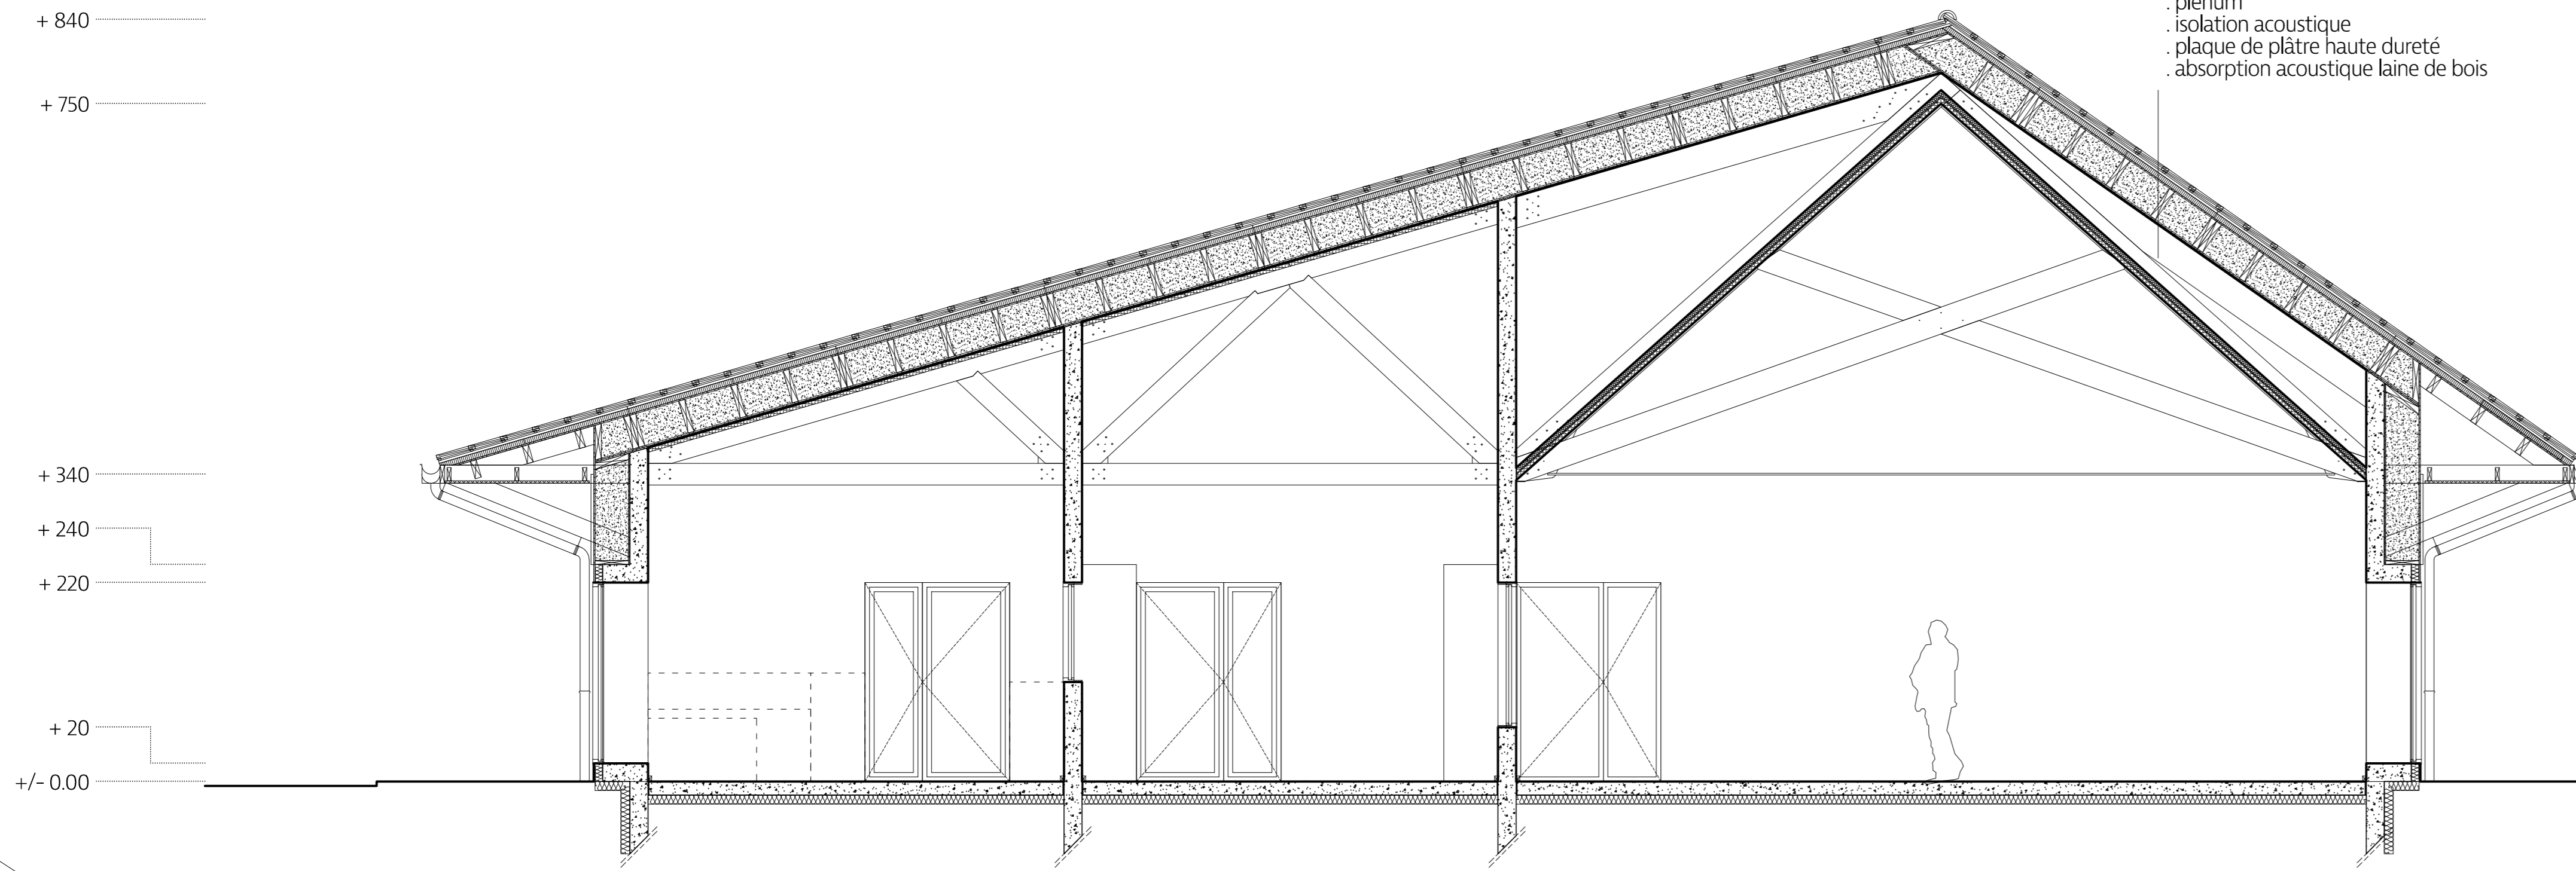


COUPE TRANSVERSALE (BB)

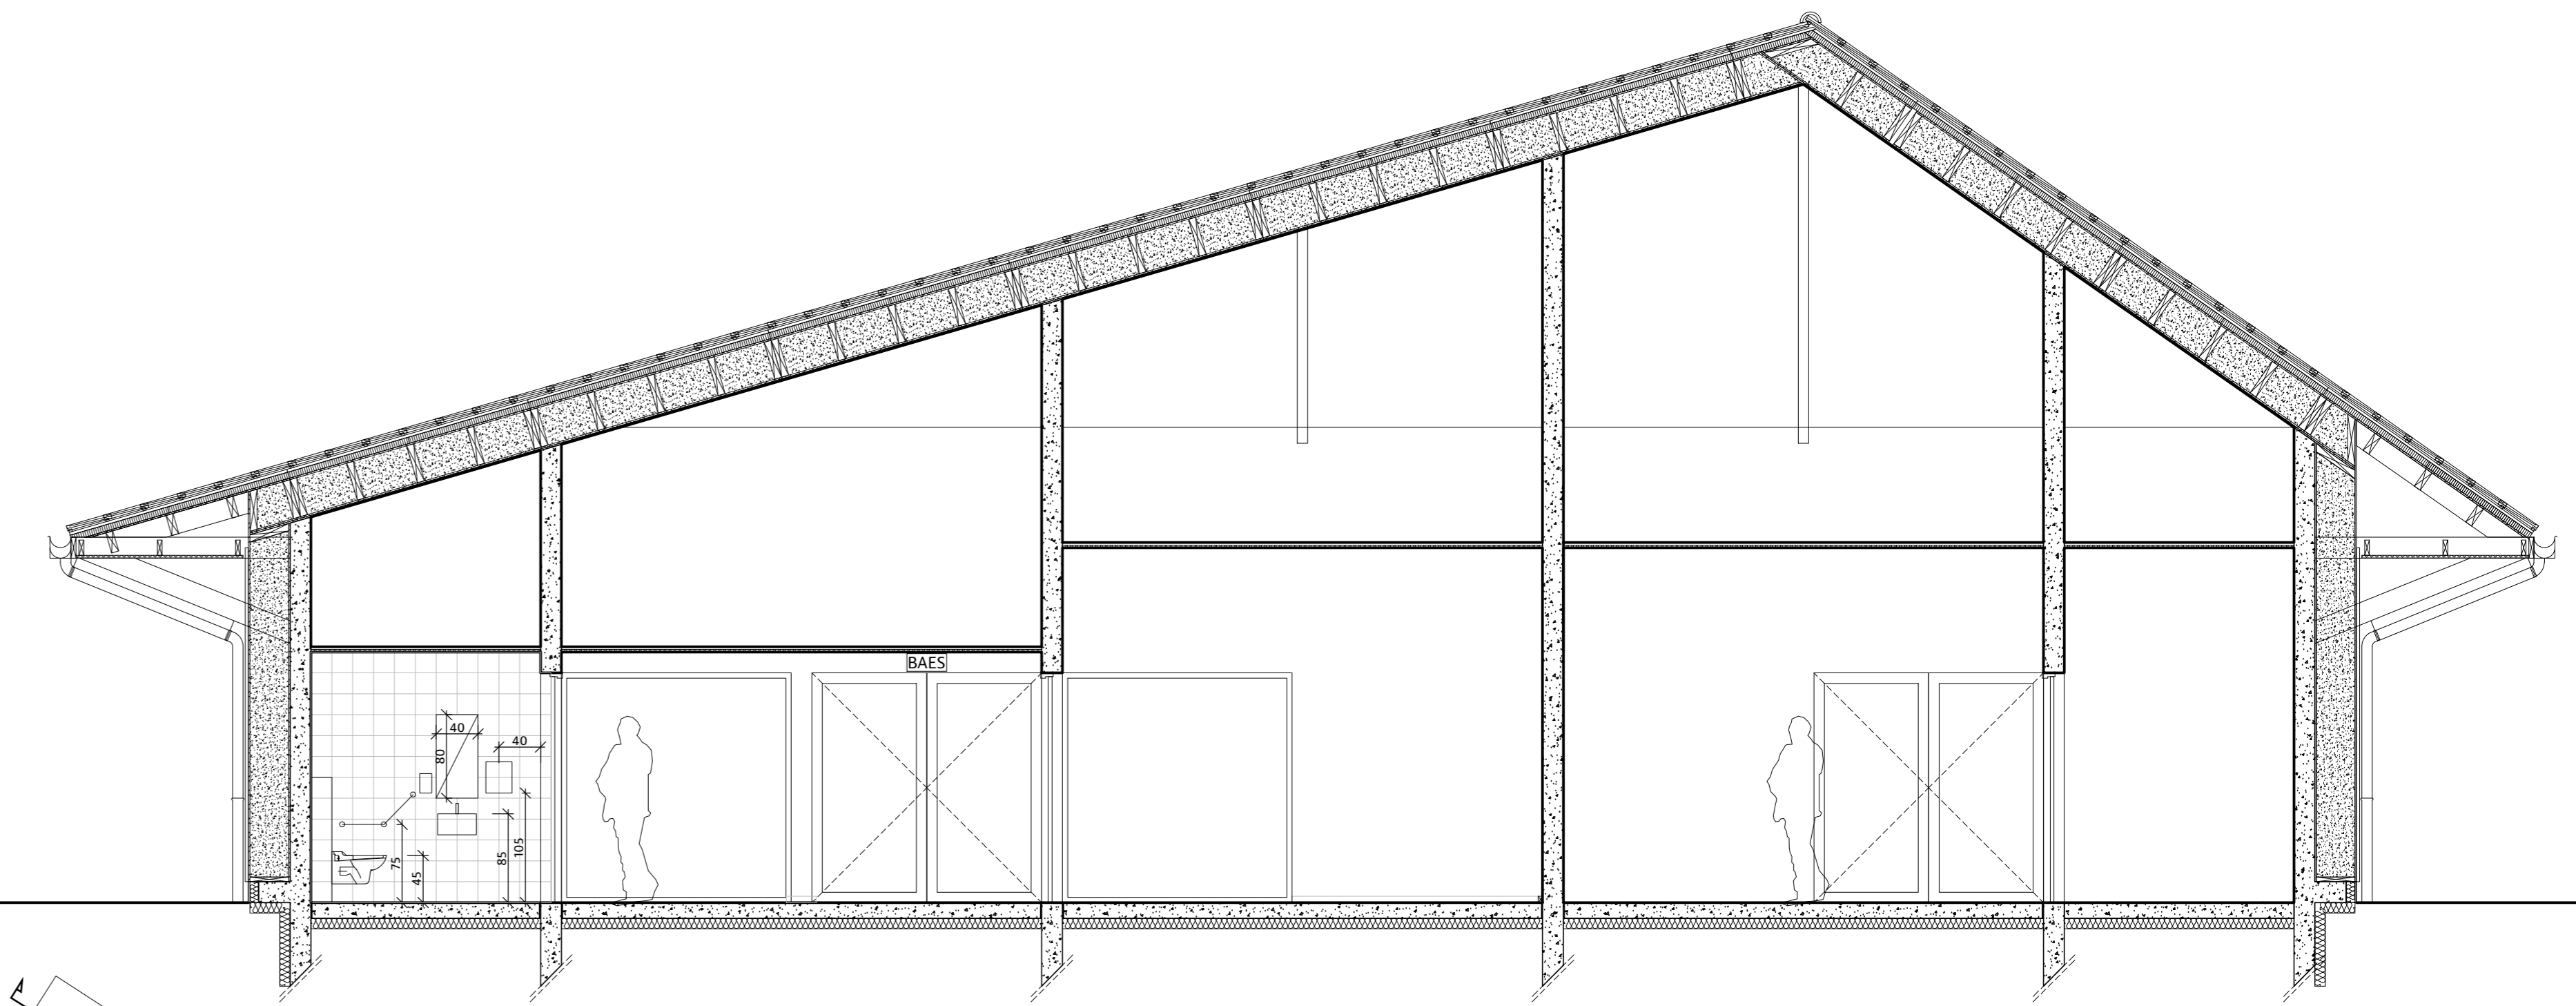


COUPE TRANSVERSALE LOCAUX TECHNIQUES (CC)

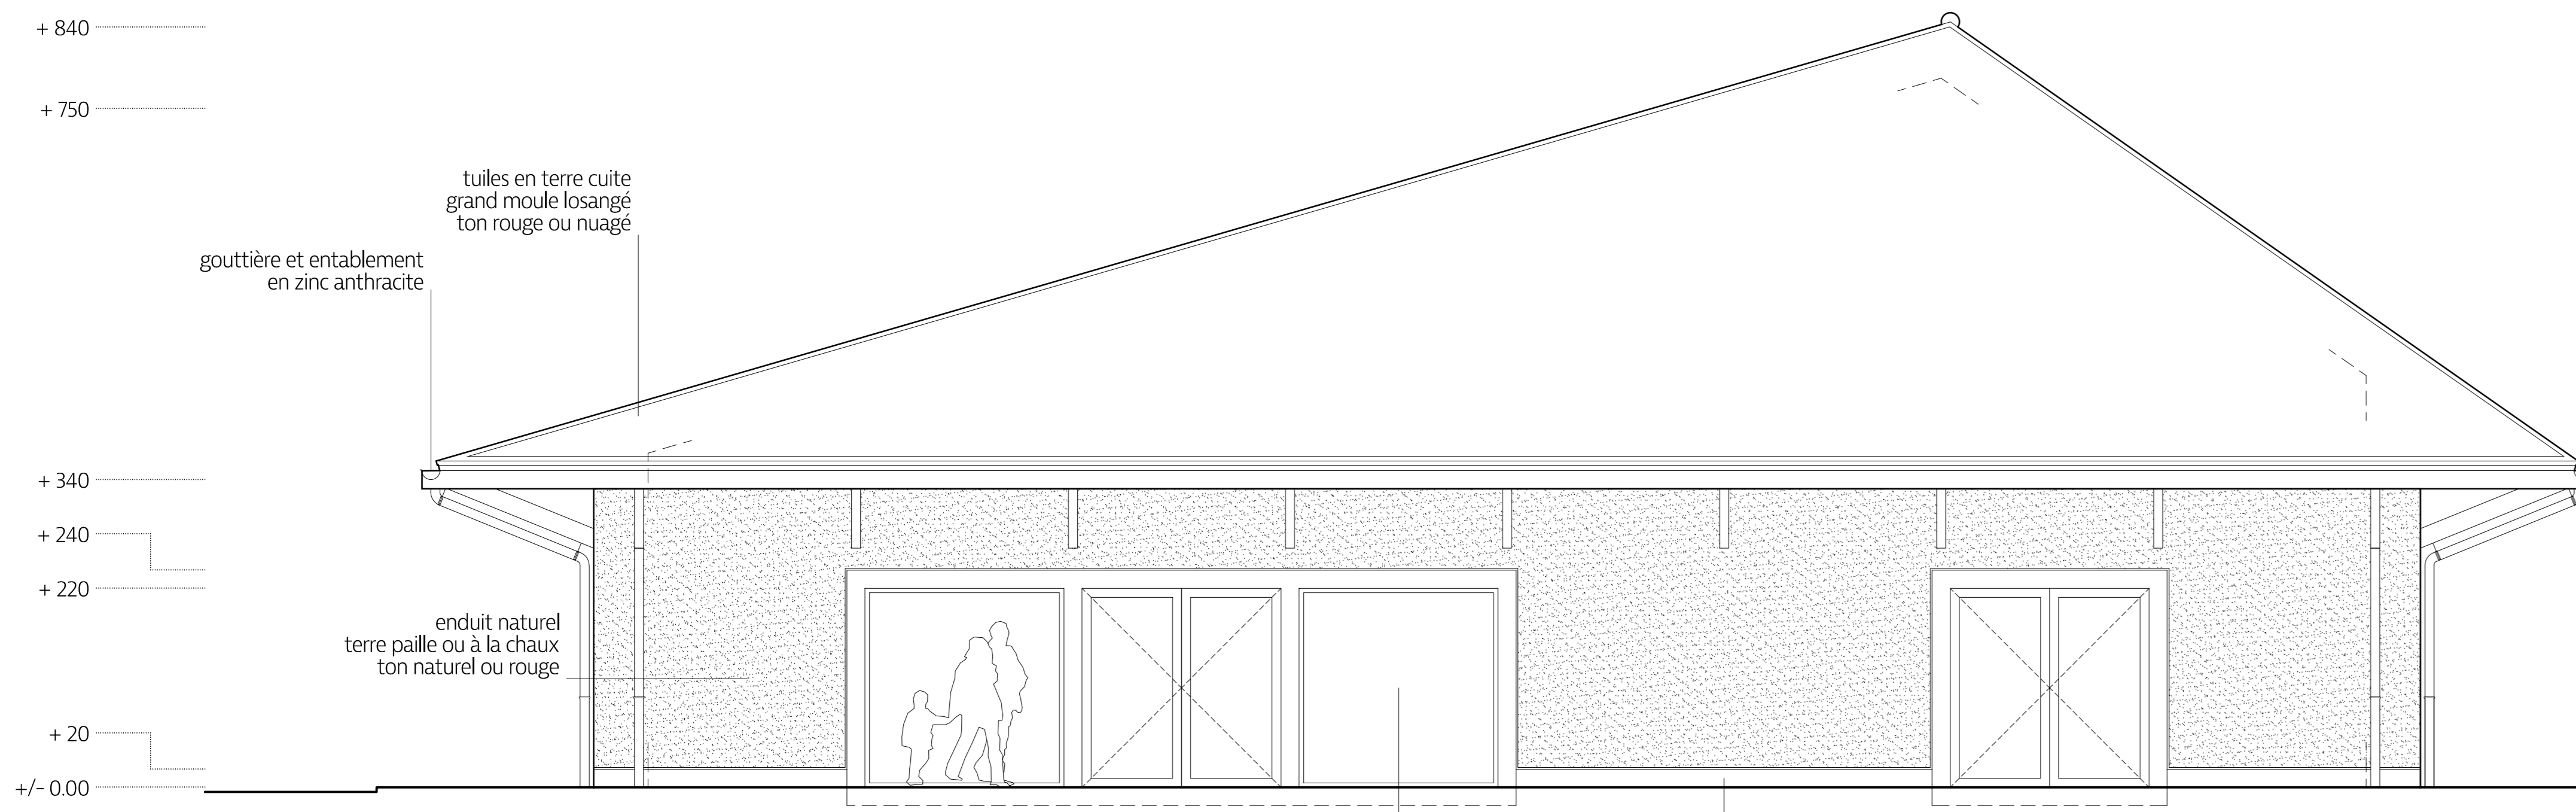

ELEVATION SUD-OUEST

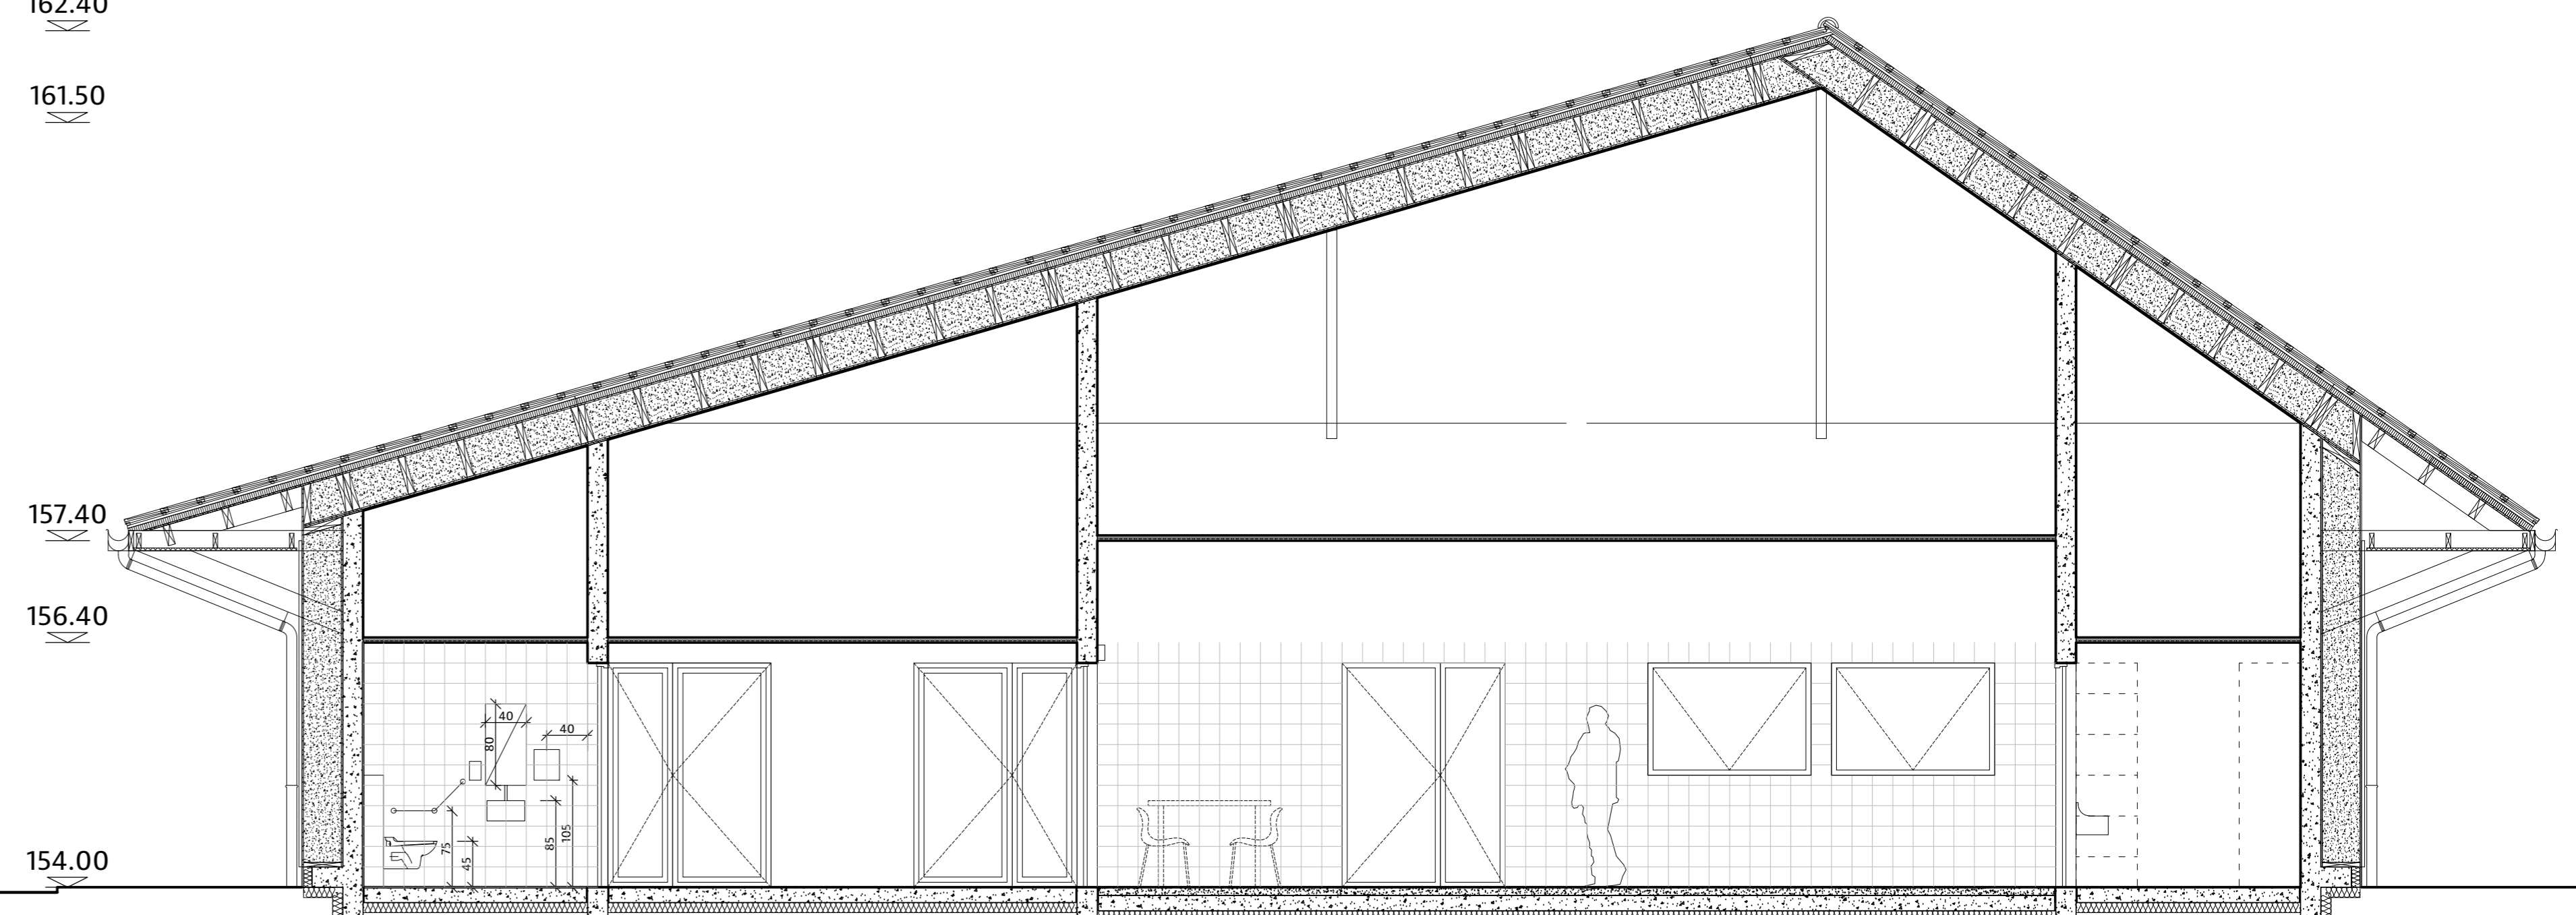

COUPE TRANSVERSALE TISANERIE (AA)

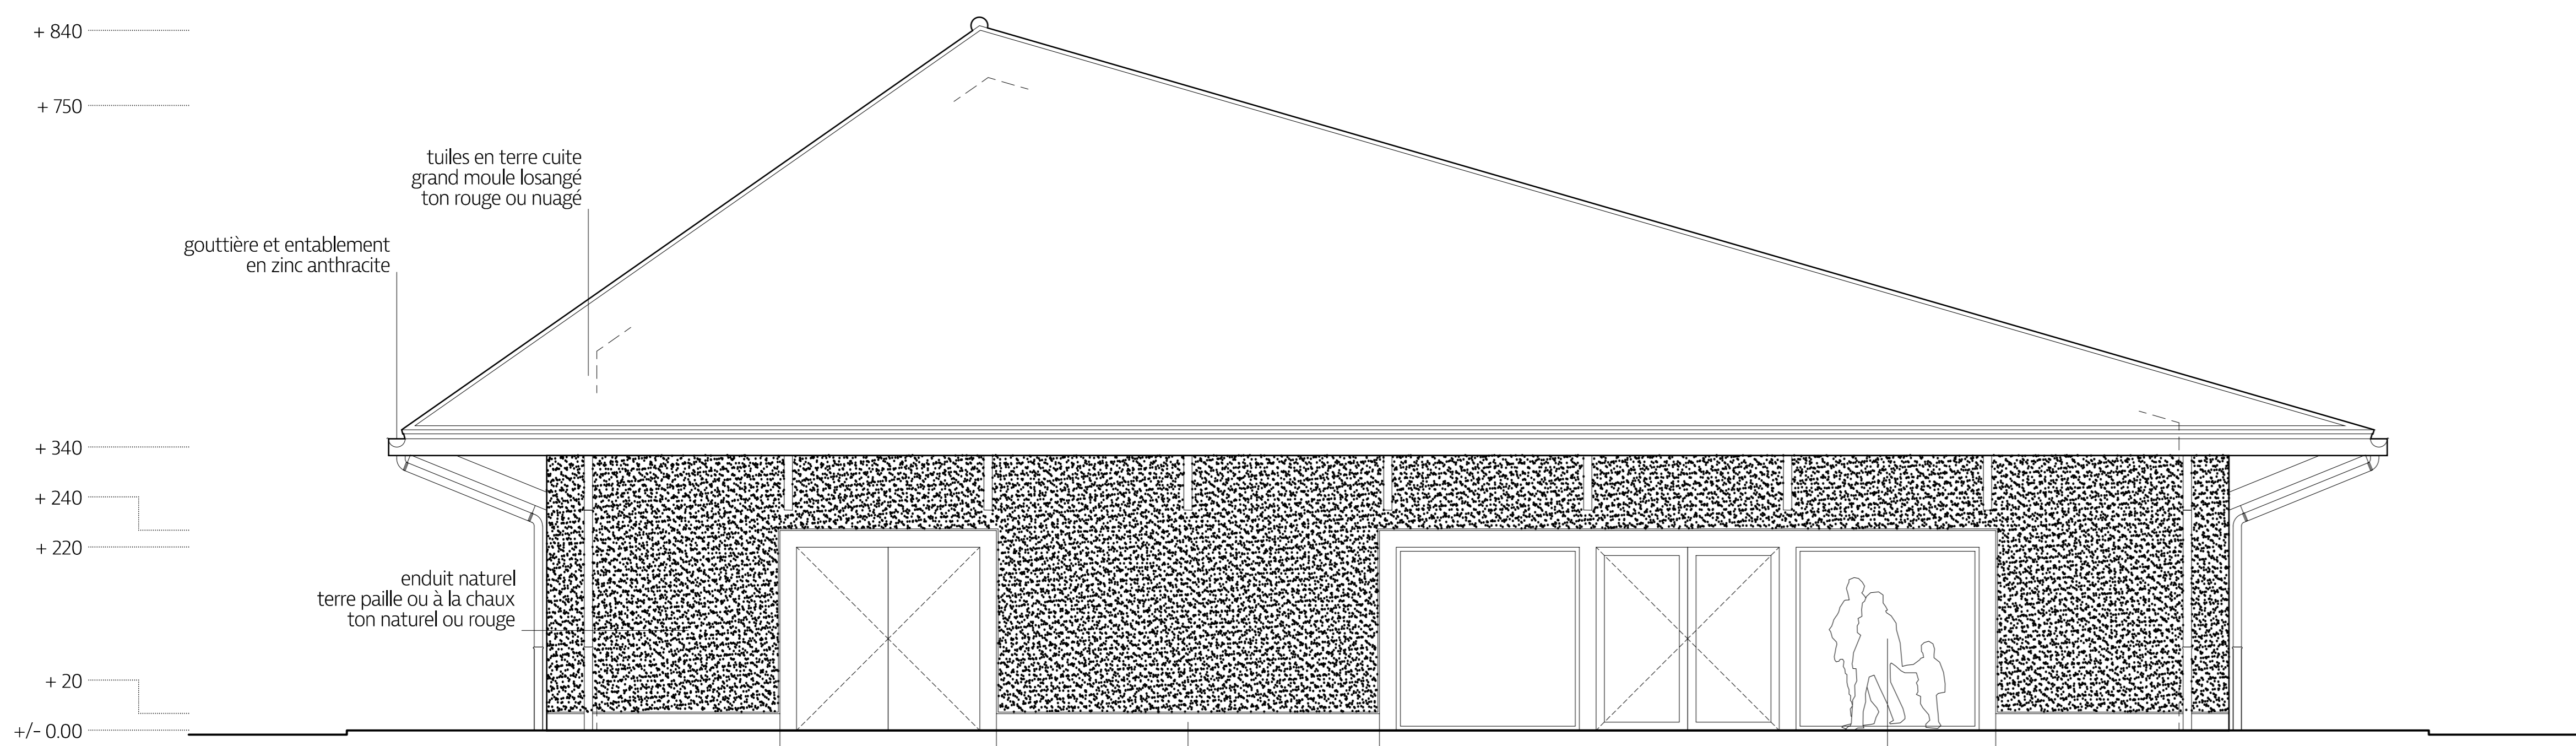

ELEVATION NORD-EST

MAISON COMMUNE D'IVILLE

3, RUE DU CIRQUE BOUTHOR

MAITRE D'OUVRAGE :
COMMUNE DE IVILLE

53, rue d'elbeuf
27110 IVILLE

DCE
FACADES ET COUPE
TRANSVERSALES

ECH : 1/50

N° AFFAIRE	NOM	N°	ZONE	PHASE	INDEX	RENSEIGNEMENT
18029	ELE	01		PRO		

ECONOMISTE	ECOLA	11/03/2010:00	8 TER RUE DU BLANC 14000 CAEN	accu@mwah.fr
BET STRUCTURES	QDR	11/03/2010:00	4 RUE PULGENCE BENVENUE 22000 LANNON	ben@mwah.fr
BET FLEURIS	ARCA	11/03/2010:00	181 RUE GEORGES CHAMPAGNE 14000 ST JEAN DES CARDONNAY	gch@mwah.fr
PARAGISTE	PLAN & TERRE	11/03/2010:00	231 ROUTE DE LA GARENNE 14000 JAVIVILLE	per@mwah.fr
ACCOUSTICIEN	GAMMA	11/03/2010:00	181 RUE DU COLONNEUR 14000 LANNON	con@mwah.fr

INDEXE	DATE	MODIFICATIONS
0	16.09.2019	établissement des plans

NOTA : LES PRESENTS PLANS SONT EXCLUSIVEMENT DESTINES A LA DEMANDE ADMINISTRATIVE
Ils ne sont pas des plans d'exécution et ne peuvent donc en aucun cas être directement utilisés pour réaliser la construction.

VISA MAITRE D'OUVRAGE

DATE



agence d'architecture
1 rue ambroise bully
27200 verdon
t. 02 32 21 22 12
contact@mwah.fr
www.mwah.fr