

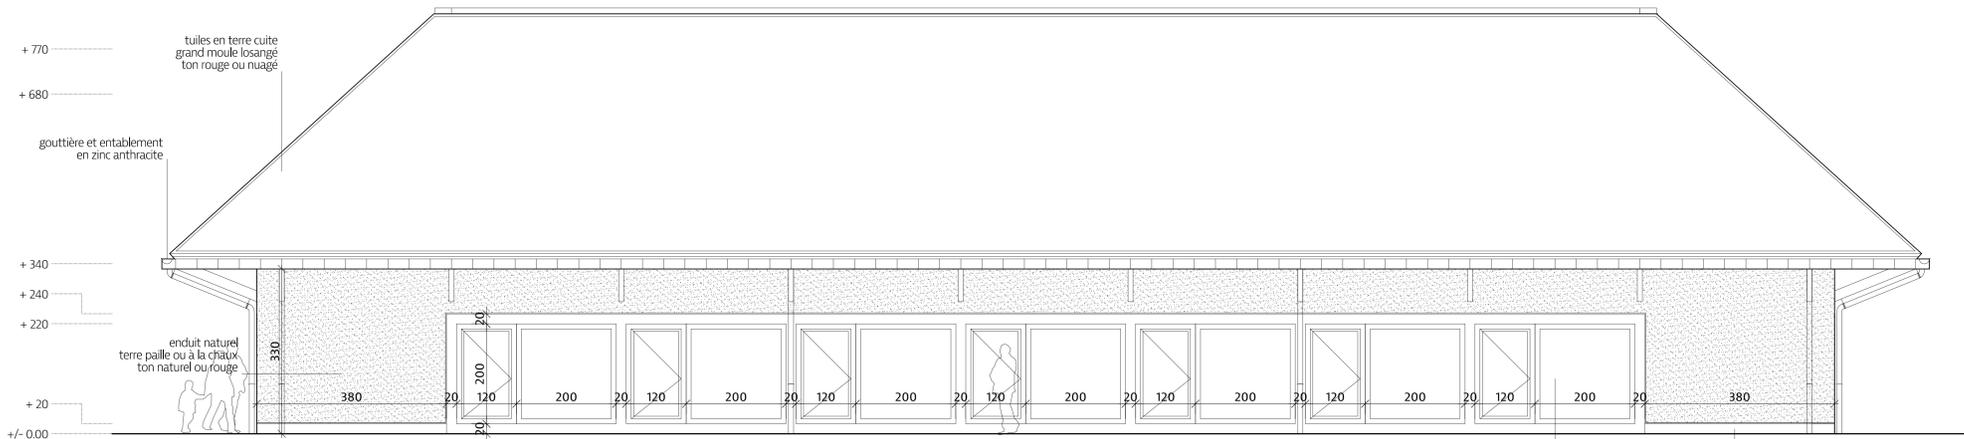
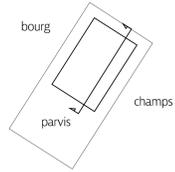



COUPE LONGITUDINALE (DD)

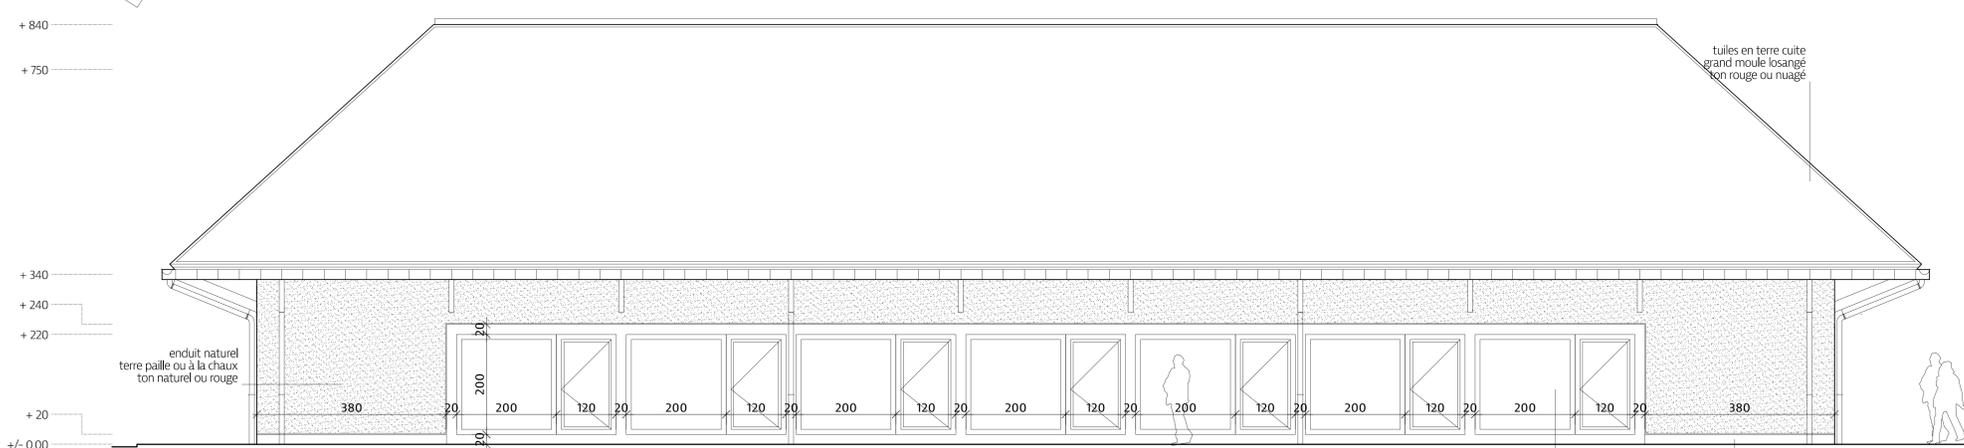

ELEVATION SUD-EST

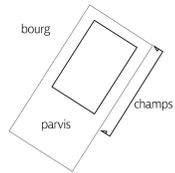

ELEVATION NORD-OUEST

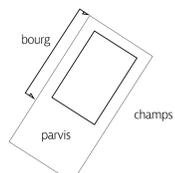

MAISON COMMUNE D'IVILLE

3, RUE DU CIRQUE BOUTHOR

MAITRE D'OUVRAGE :
COMMUNE DE IVILLE

53, rue d'elbeuf
27110 IVILLE

DCE
FACADES ET COUPE
LONGITUDINALES

ECH : 1/50

NO APPARE	NOM	N°	ZONE	PHASE	INDEX	REMERCIEMENT
18029	ELE	02		PRO		

ECONOMISTE	ECOLA	1/02/2016/00	8 TER RUE DU BLANC 14000 CASN	accu@ecola.fr
BET STRUCTURES	OSR	1/02/2016/00	4 RUE POLIGNÉ BÉVINCÉ 22000 LANNON	bet@osr.fr
BET PEINTURES	ARICA	1/02/2016/00	58 RUE GEORGES CHAMPAGNE 90000 ST JEAN DE CARDONNAY	arica@arica.fr
PARAGISTE	PLAN & TERRE	1/02/2016/00	281 ROUTE DE LA GARENNE 78000 JAVYVILLE	perre@doisgarene.com
ACCOUSTICIEN	GAMMA	1/02/2016/00	88 RUE DU COLOMBIER 93000 LAURE	contact@acoustique-gamma.fr

INDEX	DATE	MODIFICATIONS
0	16.09.2019	établissement des plans

NOTA: LES PRESENTS PLANS SONT EXCLUSIVEMENT DESTINES A LA DEMANDE ADMINISTRATIVE. ILS NE SONT PAS DES PLANS D'EXECUTION ET NE PEUVENT DOUC EN AUCUN CAS ETRE DIRECTEMENT UTILISES POUR REALISER LA CONSTRUCTION.



agence d'architecture
139 rue ambroise bully
27000 vernon
t 02 32 21 22 12
contact@mwah.fr
www.mwah.fr