

CRÉATION D'UN
BLOC SANITAIRE
COLLÈGE JEAN PELLETIER
45000 ORLÉANS

COUPES TRANSVERSALES

MAITRE D'OUVRAGE

DÉPARTEMENT DU LOIRET
IMMEUBLE LE LOIRET
45945 ORLÉANS

ARCHITECTE

AAGDC
28, BOULEVARD POISSONNIÈRE
75009 PARIS

BET TCE & ECONOMISTE

ATELUX INGÉNIERIE
13, RUE DU CLOS D'EN HAUT
78700 CONFLANS SAINT HONORINE

BET STRUCTURE

KONSTRUKTIF
1, QUAI DE PORS MORO
29120 PONT-L'ABBÉ

EMETTEUR	PHASE
AAGDC	DCE


TYPE	LOT
CPE	-

MARCHÉ	EHELLE
-	1/50

BATI	NIVEAU
TB	TN

NUMÉRO	INDICE
-	A

COUPE TRANSVERSALE C

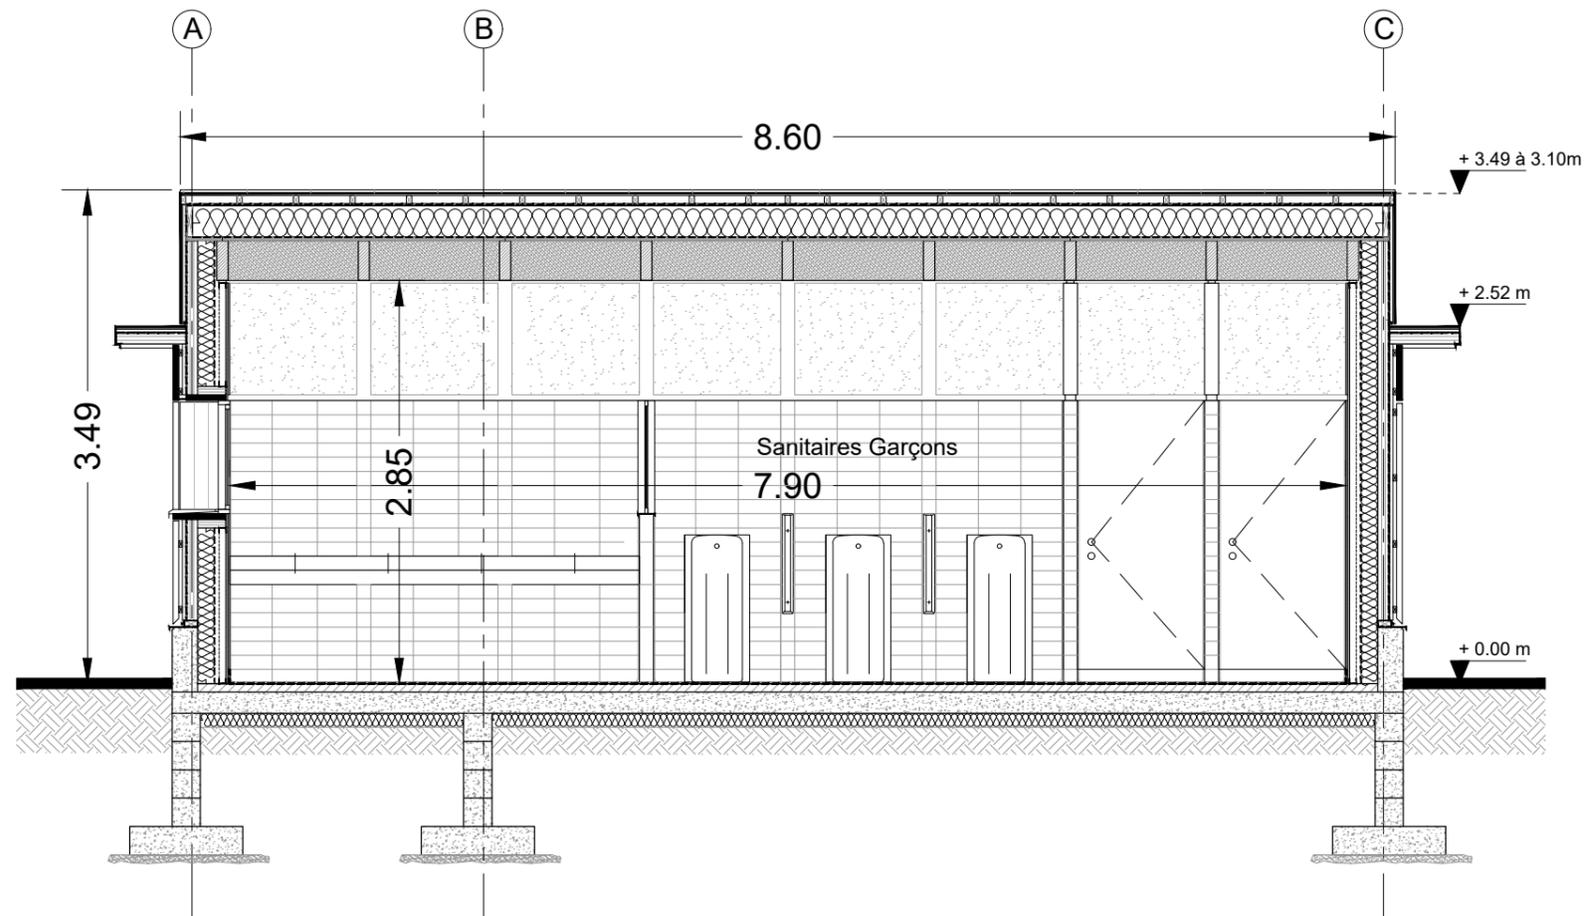

COUPE TRANSVERSALE D

