

CRÉATION D'UN
BLOC SANITAIRE
COLLÈGE JEAN PELLETIER
45000 ORLÉANS

FAÇADE AVANT

FAÇADES

MAITRE D'OUVRAGE

DÉPARTEMENT DU LOIRET
IMMEUBLE LE LOIRET
45945 ORLÉANS

ARCHITECTE

AAGDC
28, BOULEVARD POISSONNIÈRE
75009 PARIS

BET TCE & ECONOMISTE

ATELUX INGÉNIERIE
13, RUE DU CLOS D'EN HAUT
78700 CONFLANS SAINT HONORINE

BET STRUCTURE


KONSTRUKTIF
1, QUAI DE PORS MORO
29120 PONT-L'ABBÉ

EMETTEUR	PHASE
AAGDC	DCE

TYPE	LOT
FAC	-

MARCHÉ	ECHELLE
-	1/50

BATI	NIVEAU
TB	TN
NUMÉRO	INDICE
-	A

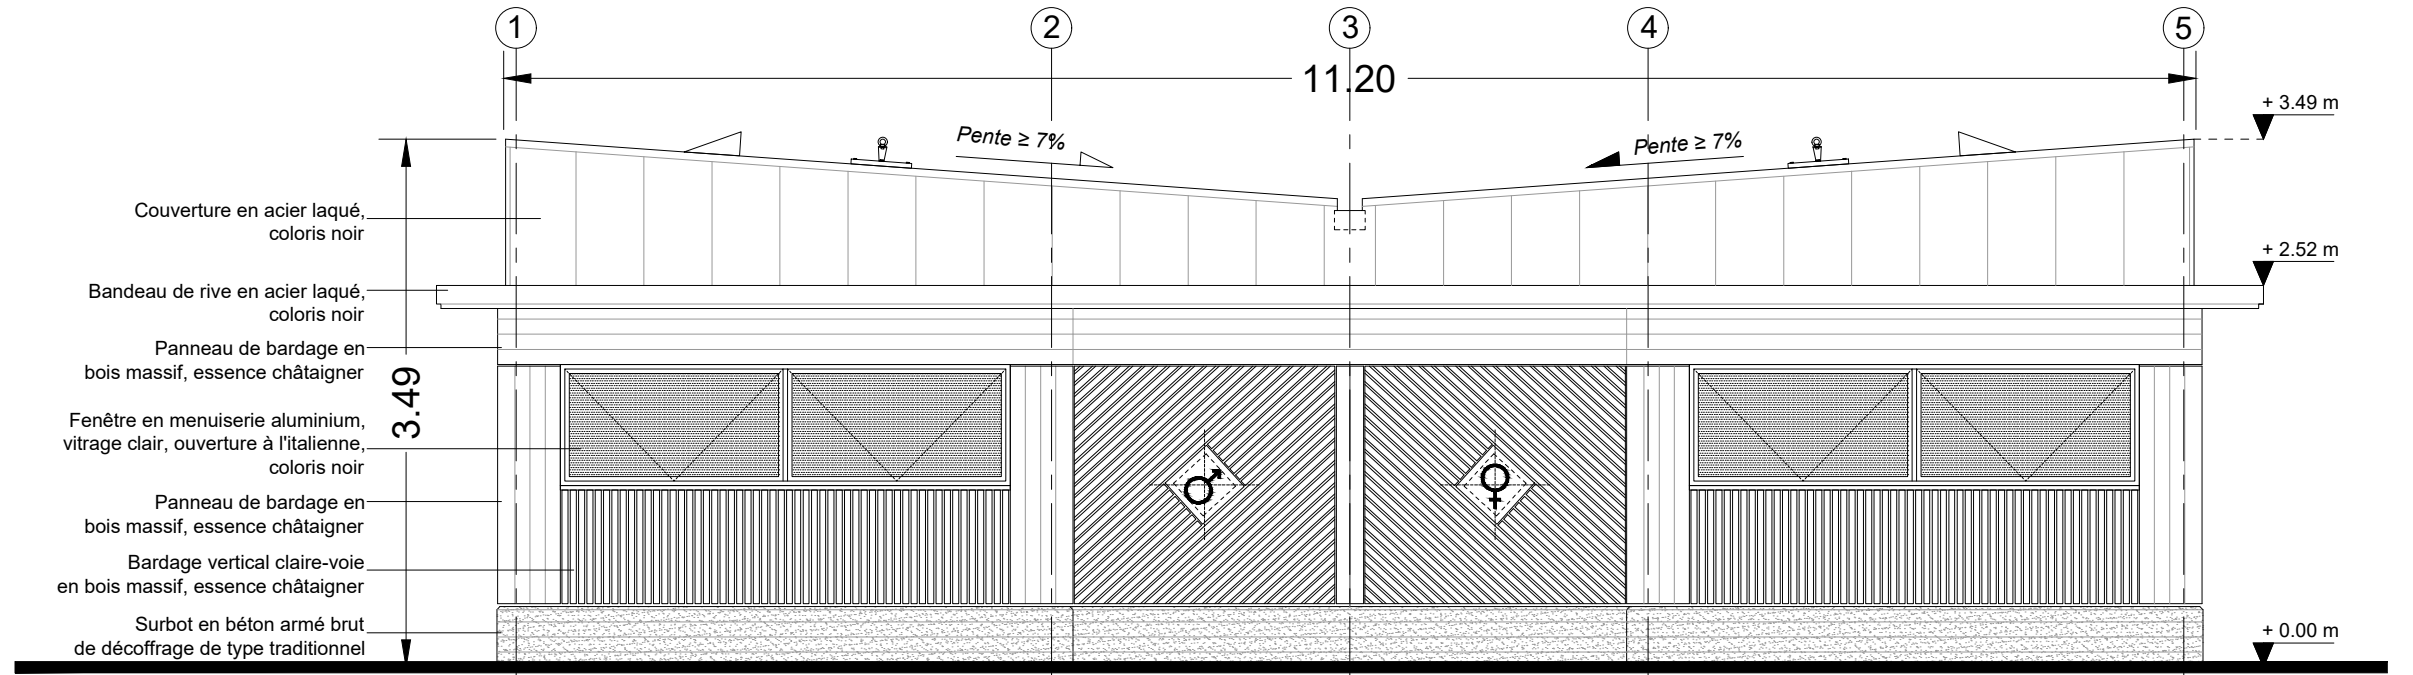

FAÇADE ARRIÈRE

