



COUPE TRANSVERSALE G

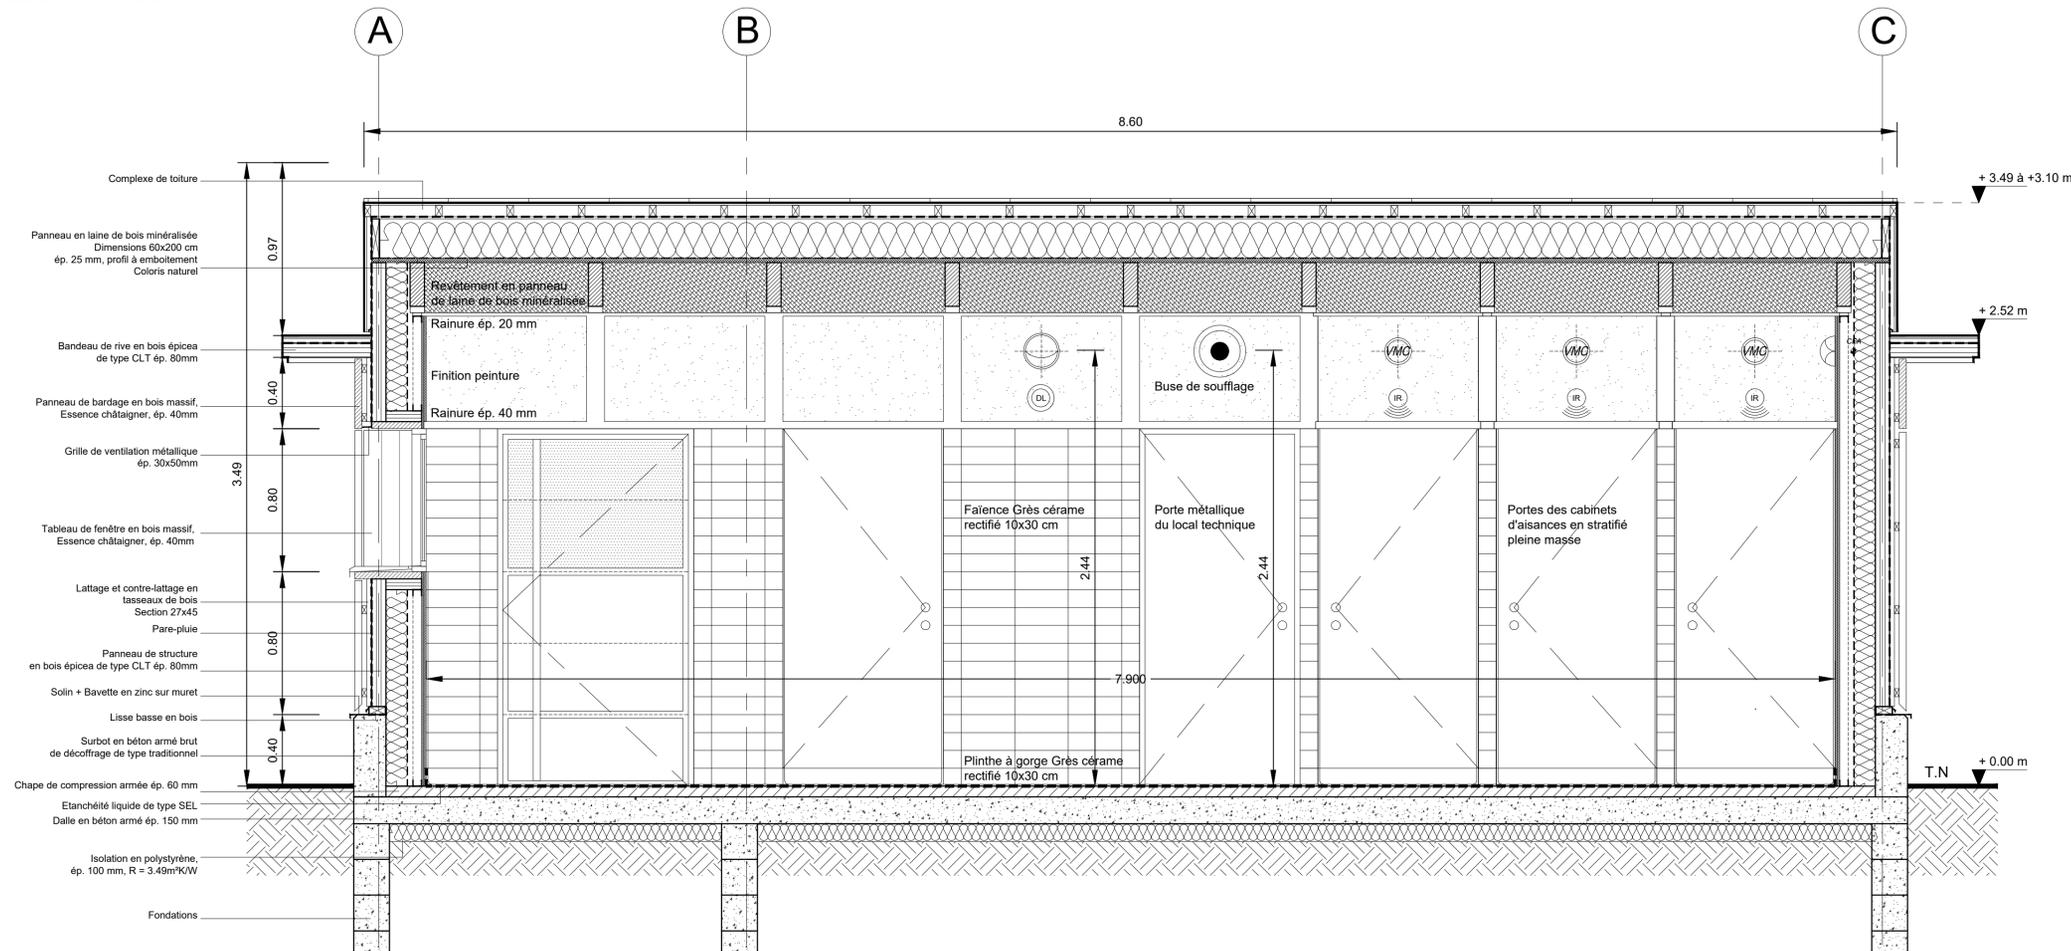

COUPE TRANSVERSALE H

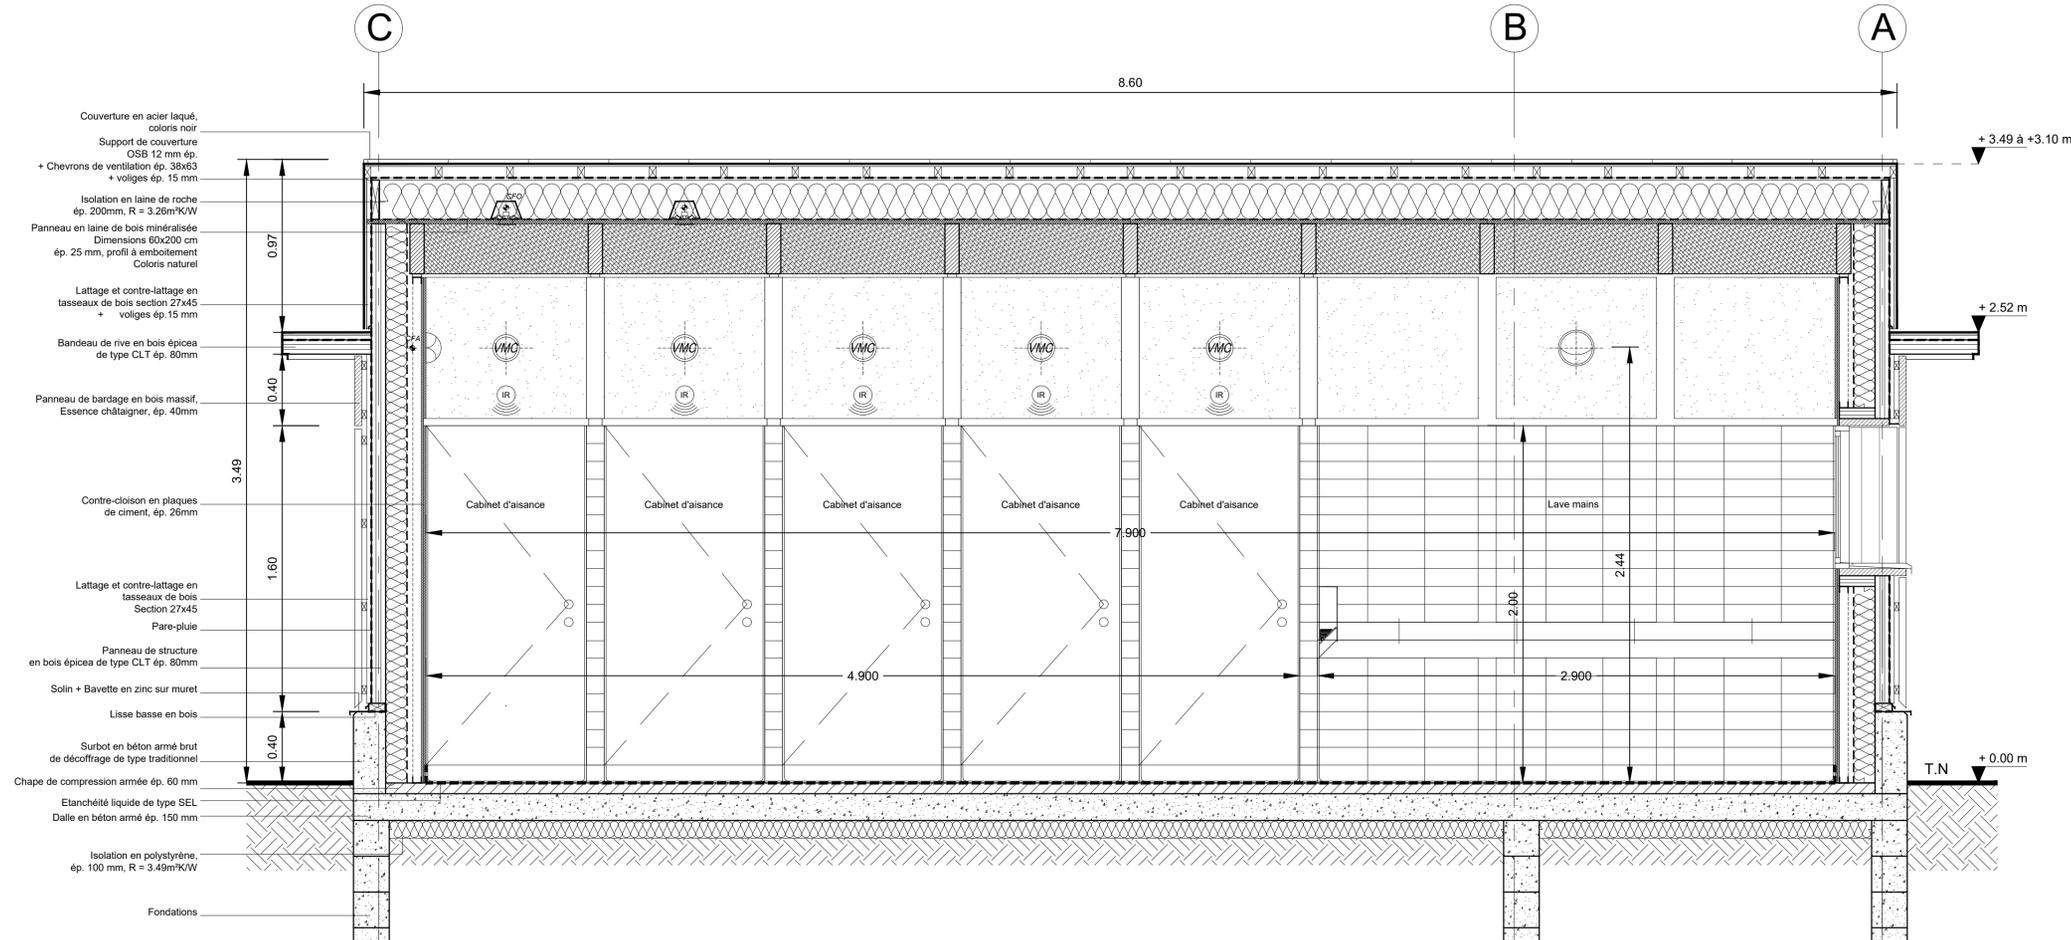

CRÉATION D'UN  
BLOC SANITAIRE  
COLLÈGE JEAN PELLETIER  
45000 ORLÉANS

COUPES TRANSVERSALES

MAÎTRE D'OUVRAGE

DÉPARTEMENT DU LOIRET  
IMMEUBLE LE LOIRET  
45945 ORLÉANS

ARCHITECTE

AAGDC  
28, BOULEVARD POISSONNIÈRE  
75009 PARIS

BET TCE & ECONOMISTE

ATELUX INGÉNIERIE  
13, RUE DU CLOS D'EN HAUT  
78700 CONFLANS SAINT HONORINE

BET STRUCTURE

KONSTRUKTIF  
1, QUAI DE PORS MORO  
29120 PONT-L'ABBÉ

EMETTEUR	PHASE
AAGDC	DCE

TYPE	LOT
CPE	-

MARCHE	ECHELLE
-	1/20

BATI	NIVEAU
TB	TN

NUMERO	INDICE
-	A