



FAÇADE AVANT

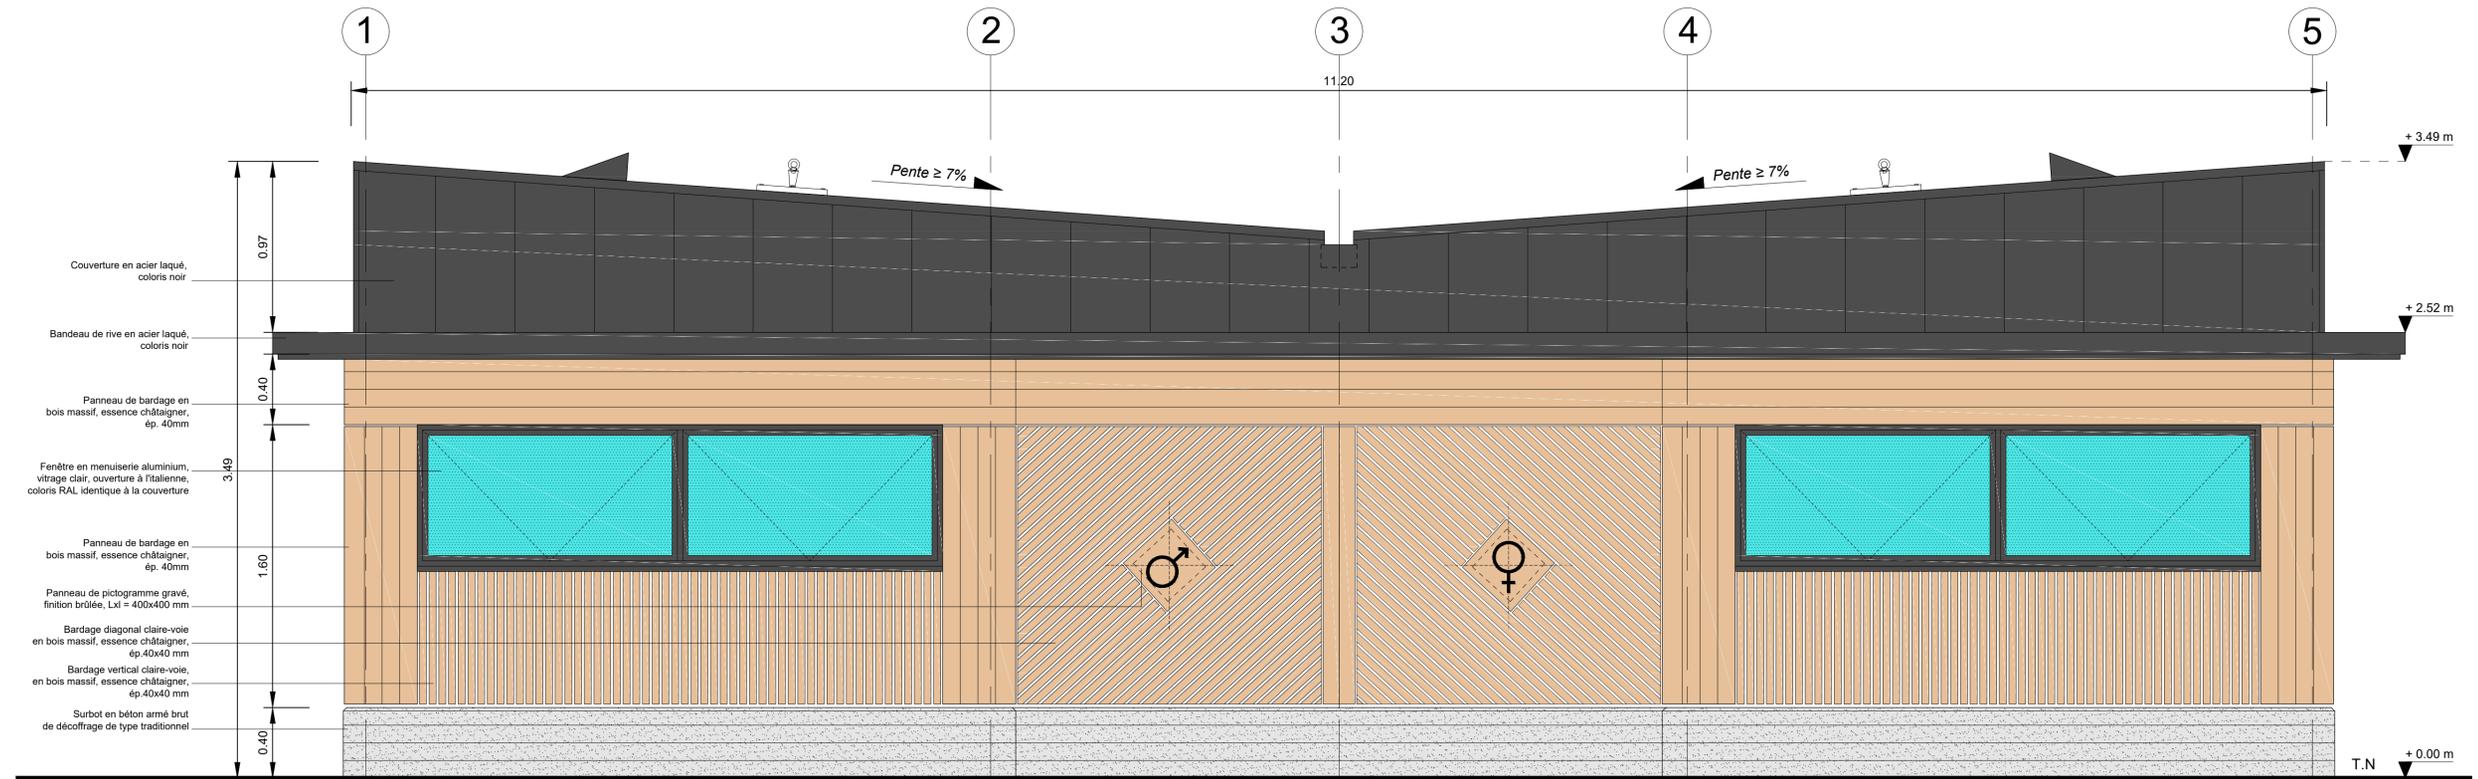

FAÇADE ARRIÈRE

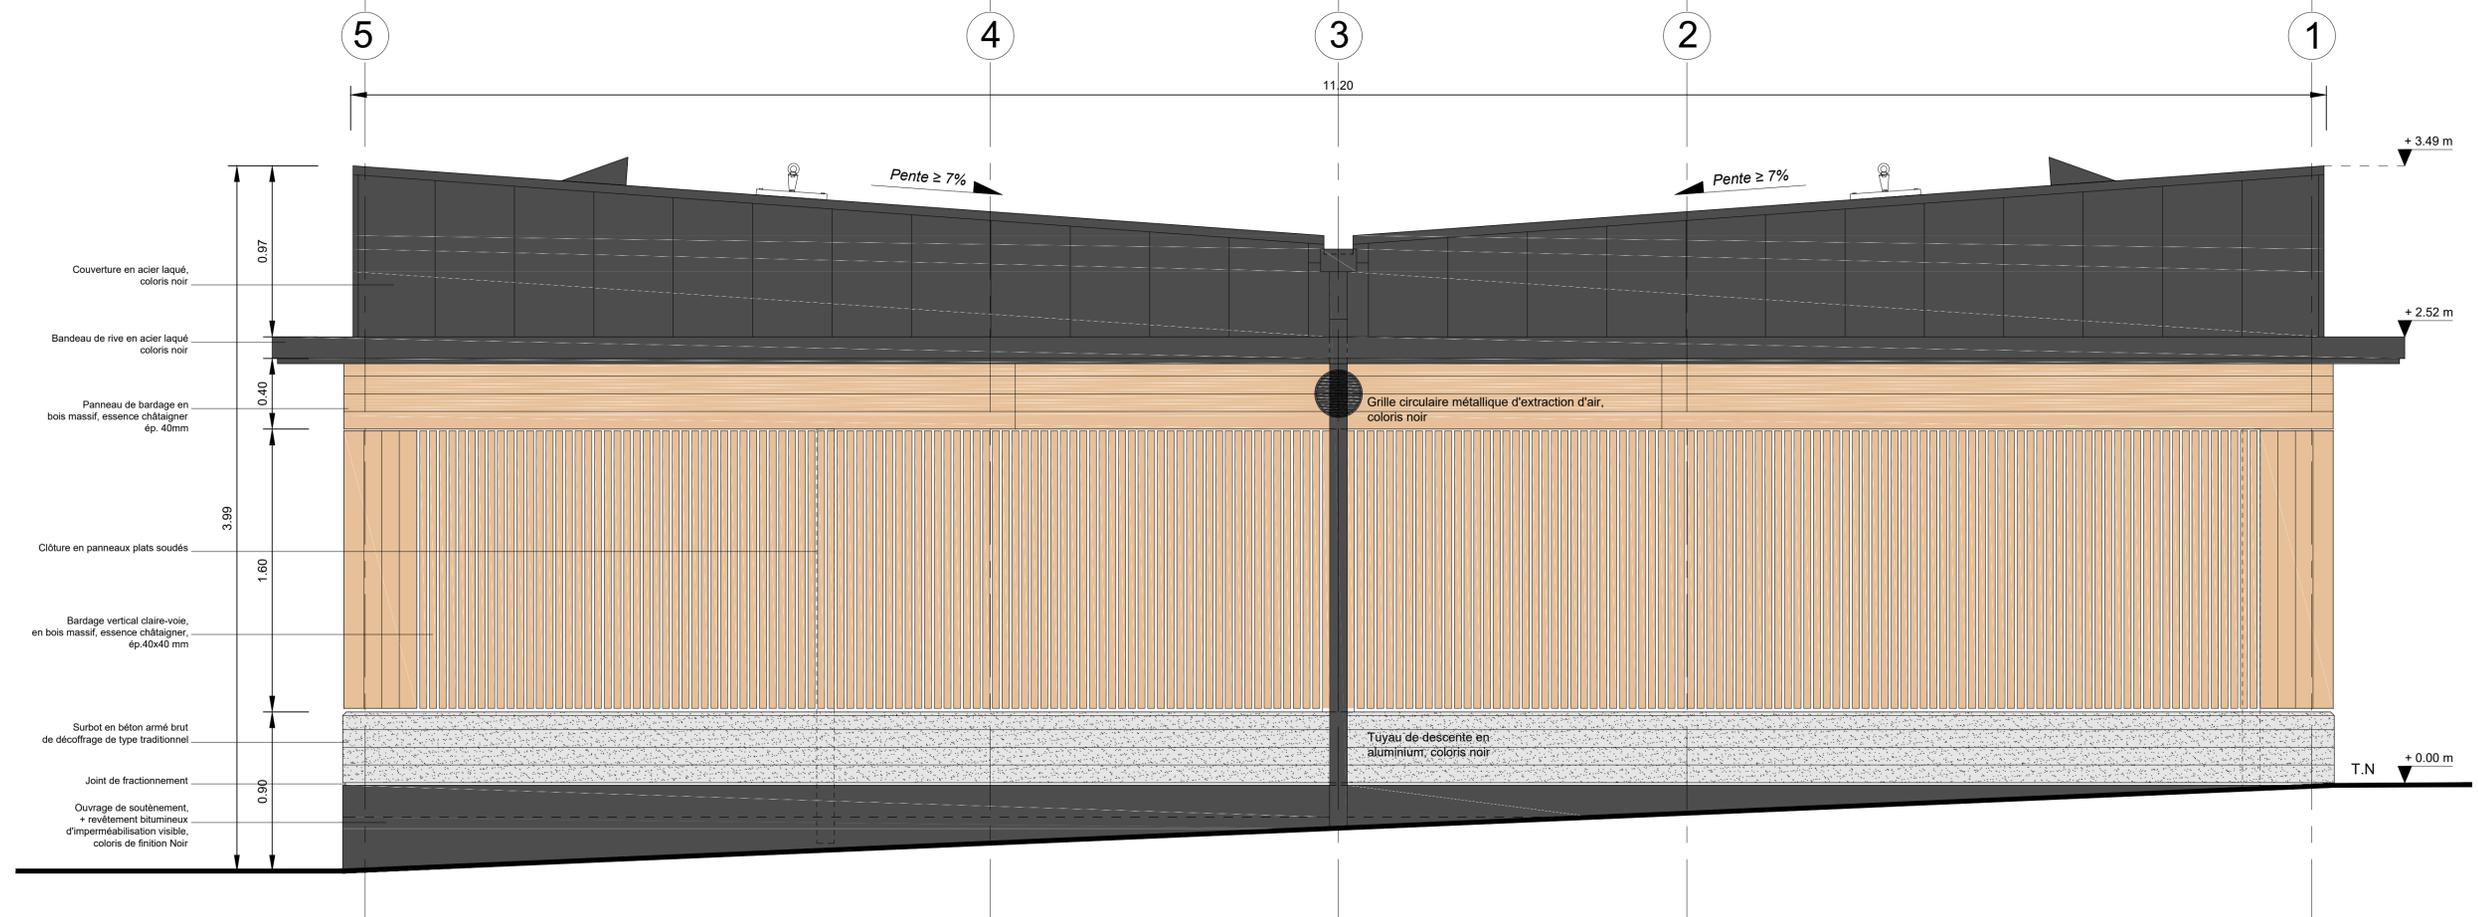

CRÉATION D'UN  
BLOC SANITAIRE  
COLLÈGE JEAN PELLETIER  
45000 ORLÉANS

FAÇADES

MAÎTRE D'OUVRAGE

DÉPARTEMENT DU LOIRET  
IMMEUBLE LE LOIRET  
45945 ORLÉANS

ARCHITECTE

AAGDC  
28, BOULEVARD POISSONNIÈRE  
75009 PARIS

BETICE & ECONOMISTE

ATELUX INGÉNIERIE  
13, RUE DU CLOS D'EN HAUT  
78700 CONFLANS SAINT HONORINE

BET STRUCTURE

KONSTRUKTIF  
1, QUAI DE PORS MORO  
29120 PONT-L'ABBÉ

EMETTEUR	PHASE
AAGDC	DCE

TYPE	LOT
FAC	-

MARCHE	ECHELLE
-	1/20

BATI	NIVEAU
TB	TN

NUMÉRO	INDICE
-	A