


**Coupe transversale 1/1**

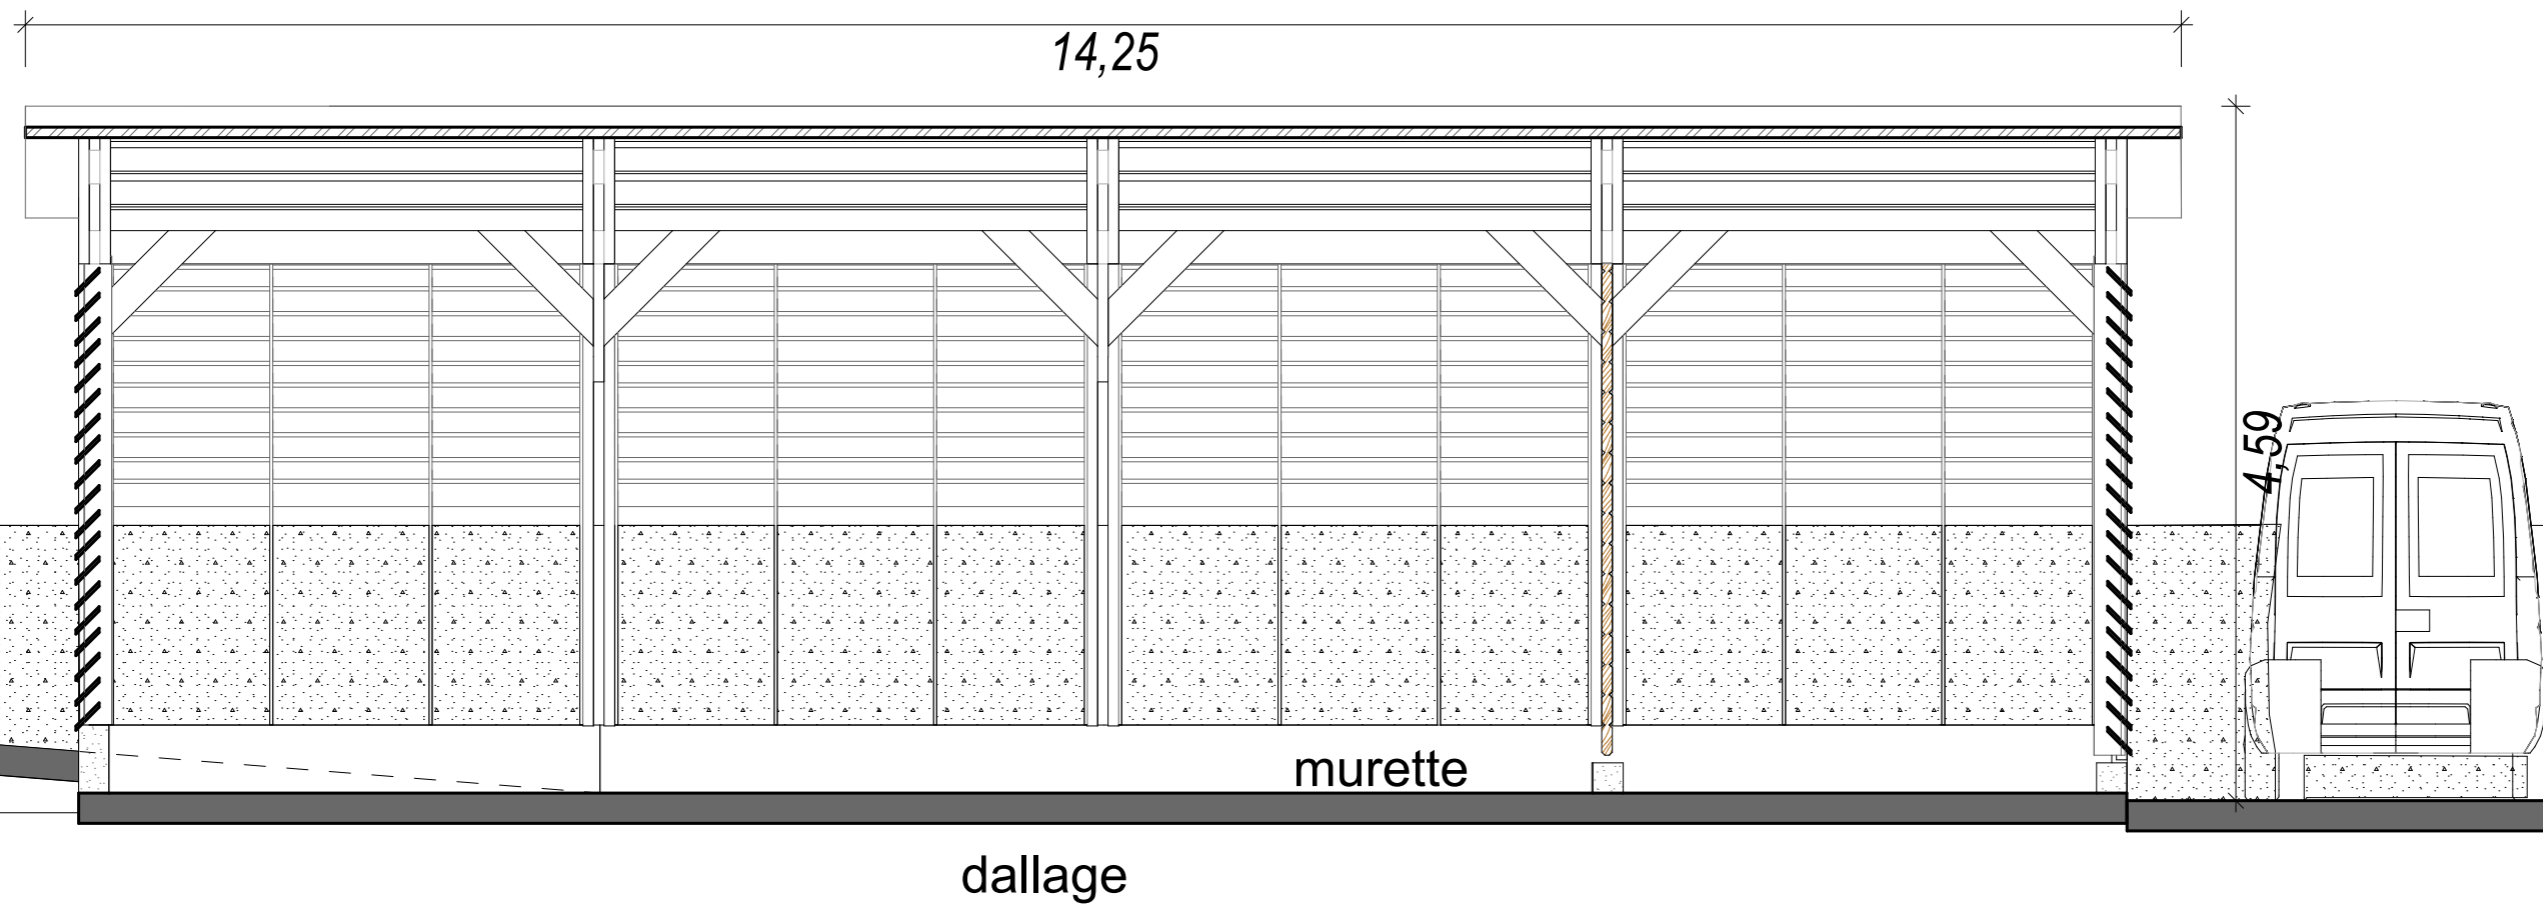

**Coupe longitudinale 2/2**

phase : N° : <b>APD 03a</b>	N° : <b>03a</b>	<b>CHEVRERIE COMMUNALE EXTENSION</b>	Projet : <b>Création d'une grange et de deux abris dans enclos</b>	Aout 2020	échelle : <b>1:50</b>
<b>GERARD GAUTIER</b> ARCHITECTE D.P.L.G.		domaine de Camp Jusiou route dept.7 -13120 Gardanne tél : 04-42-58-06-58 / 06-09-95-41-28 . e mail : gerard-charles.gautier@wanadoo.fr			