


PLAN RDJ EXISTANT




PLAN RDJ PROJET

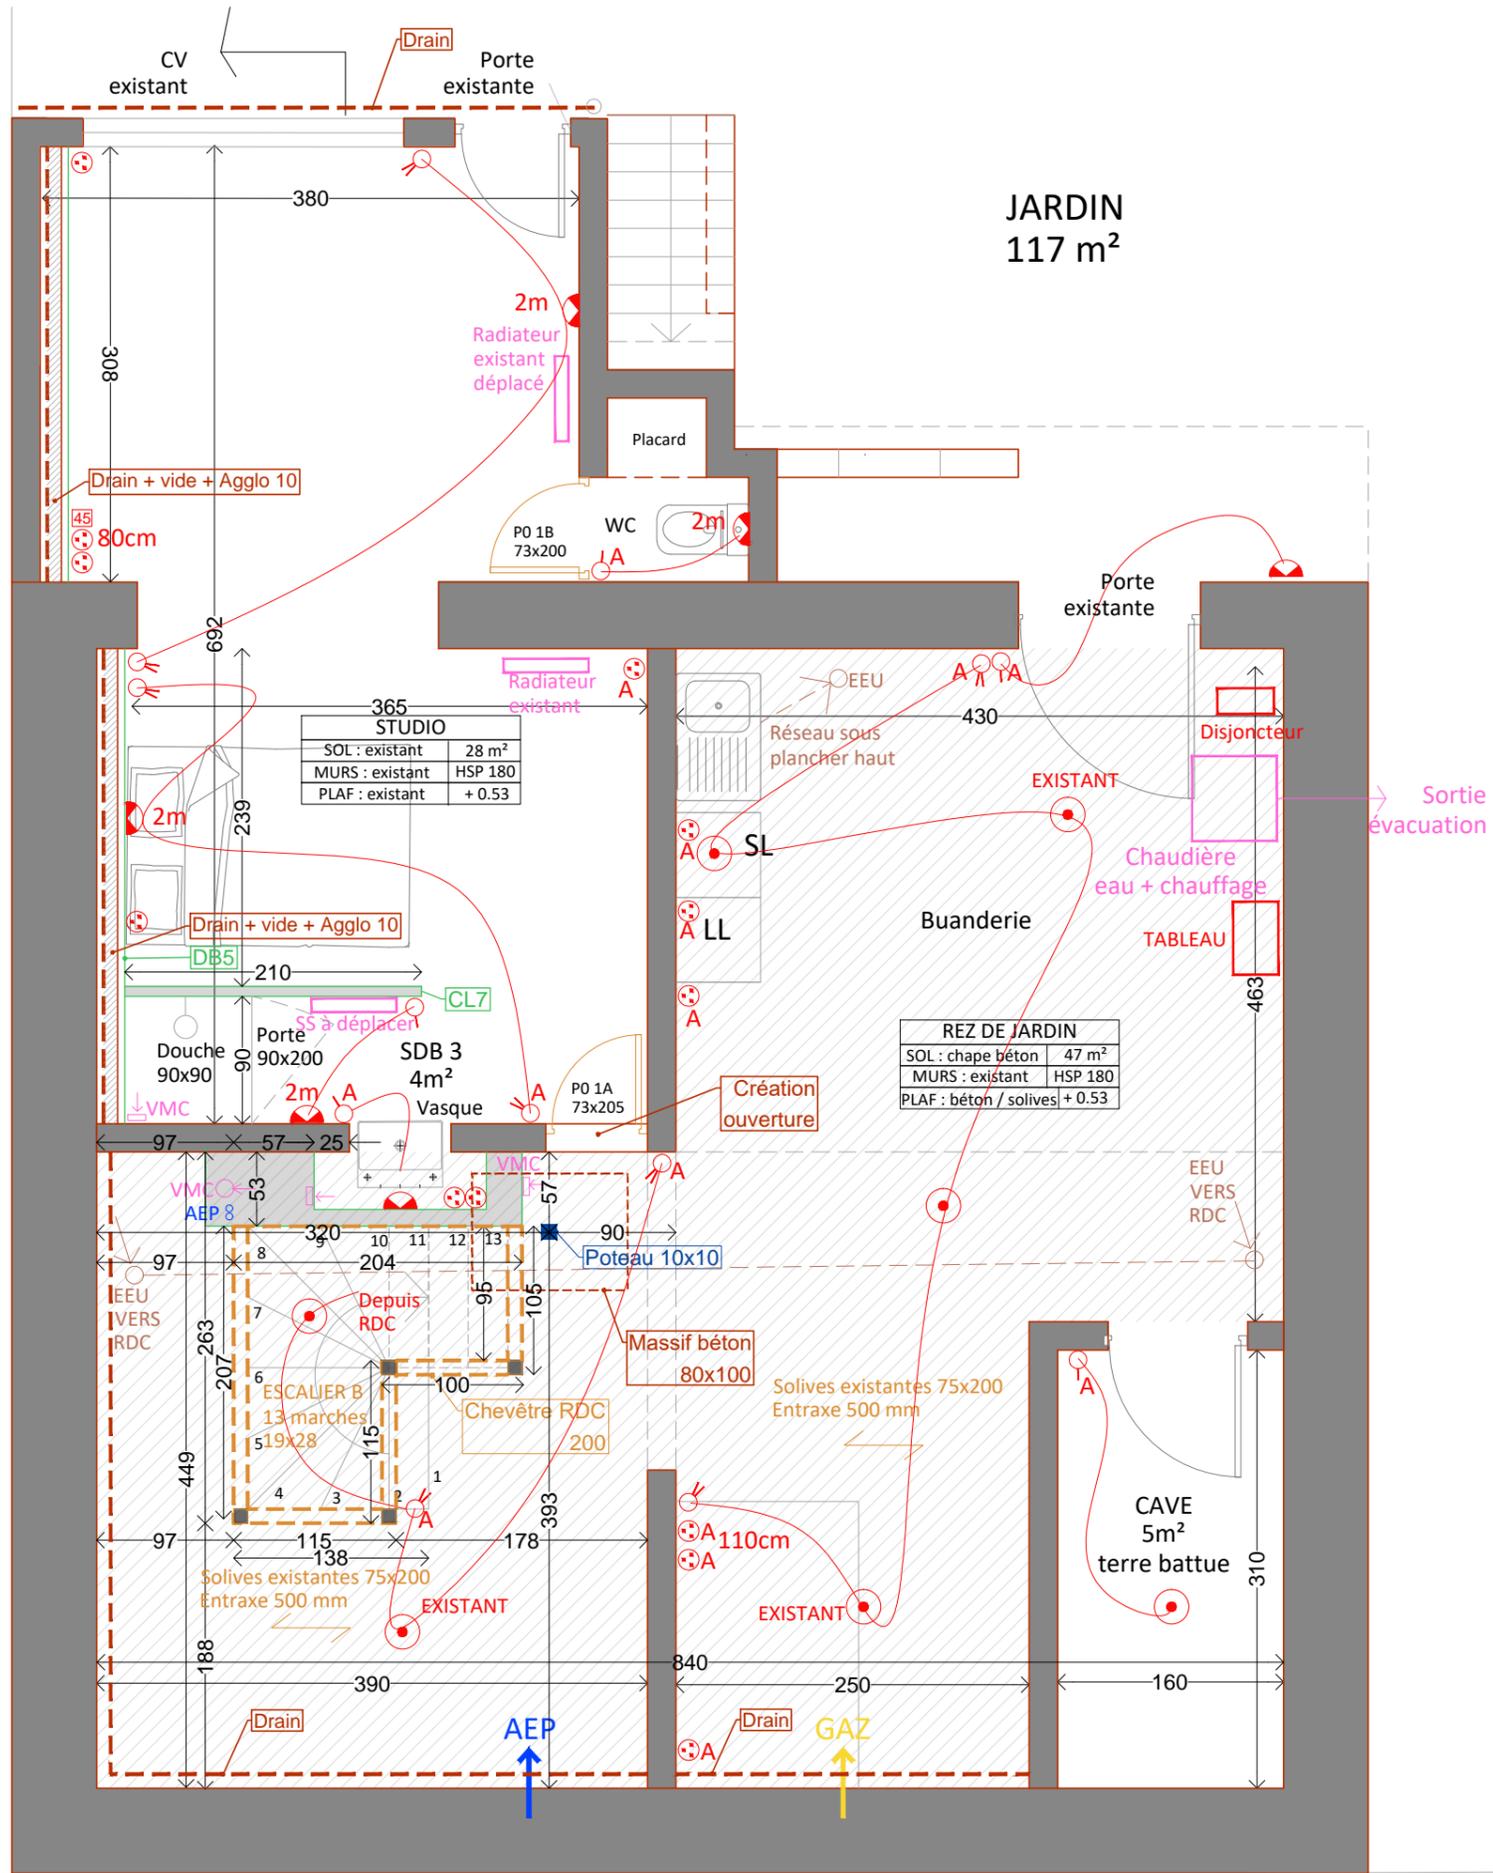

YOSEMITE /// Atelier d'architecture
 Adresse / 68 rue Condorcet, 44100 Nantes
 Contact / 0658866430 / yosemite-architectes.com
 SIREN / 810 087 387 RCS / Nantes
 Ordre des architectes / 0817 33 / Pay 01 861

CHANTIER
PLAN RDJ PROJET

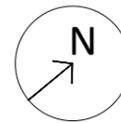

DATE : 23/07/2020
 ECHELLE : 1/50

PROJET SURELEVATION MAISON
 16 RUE COSTES ET LEBRIX / NANTES
 PETITCOLLOT & AVELINE