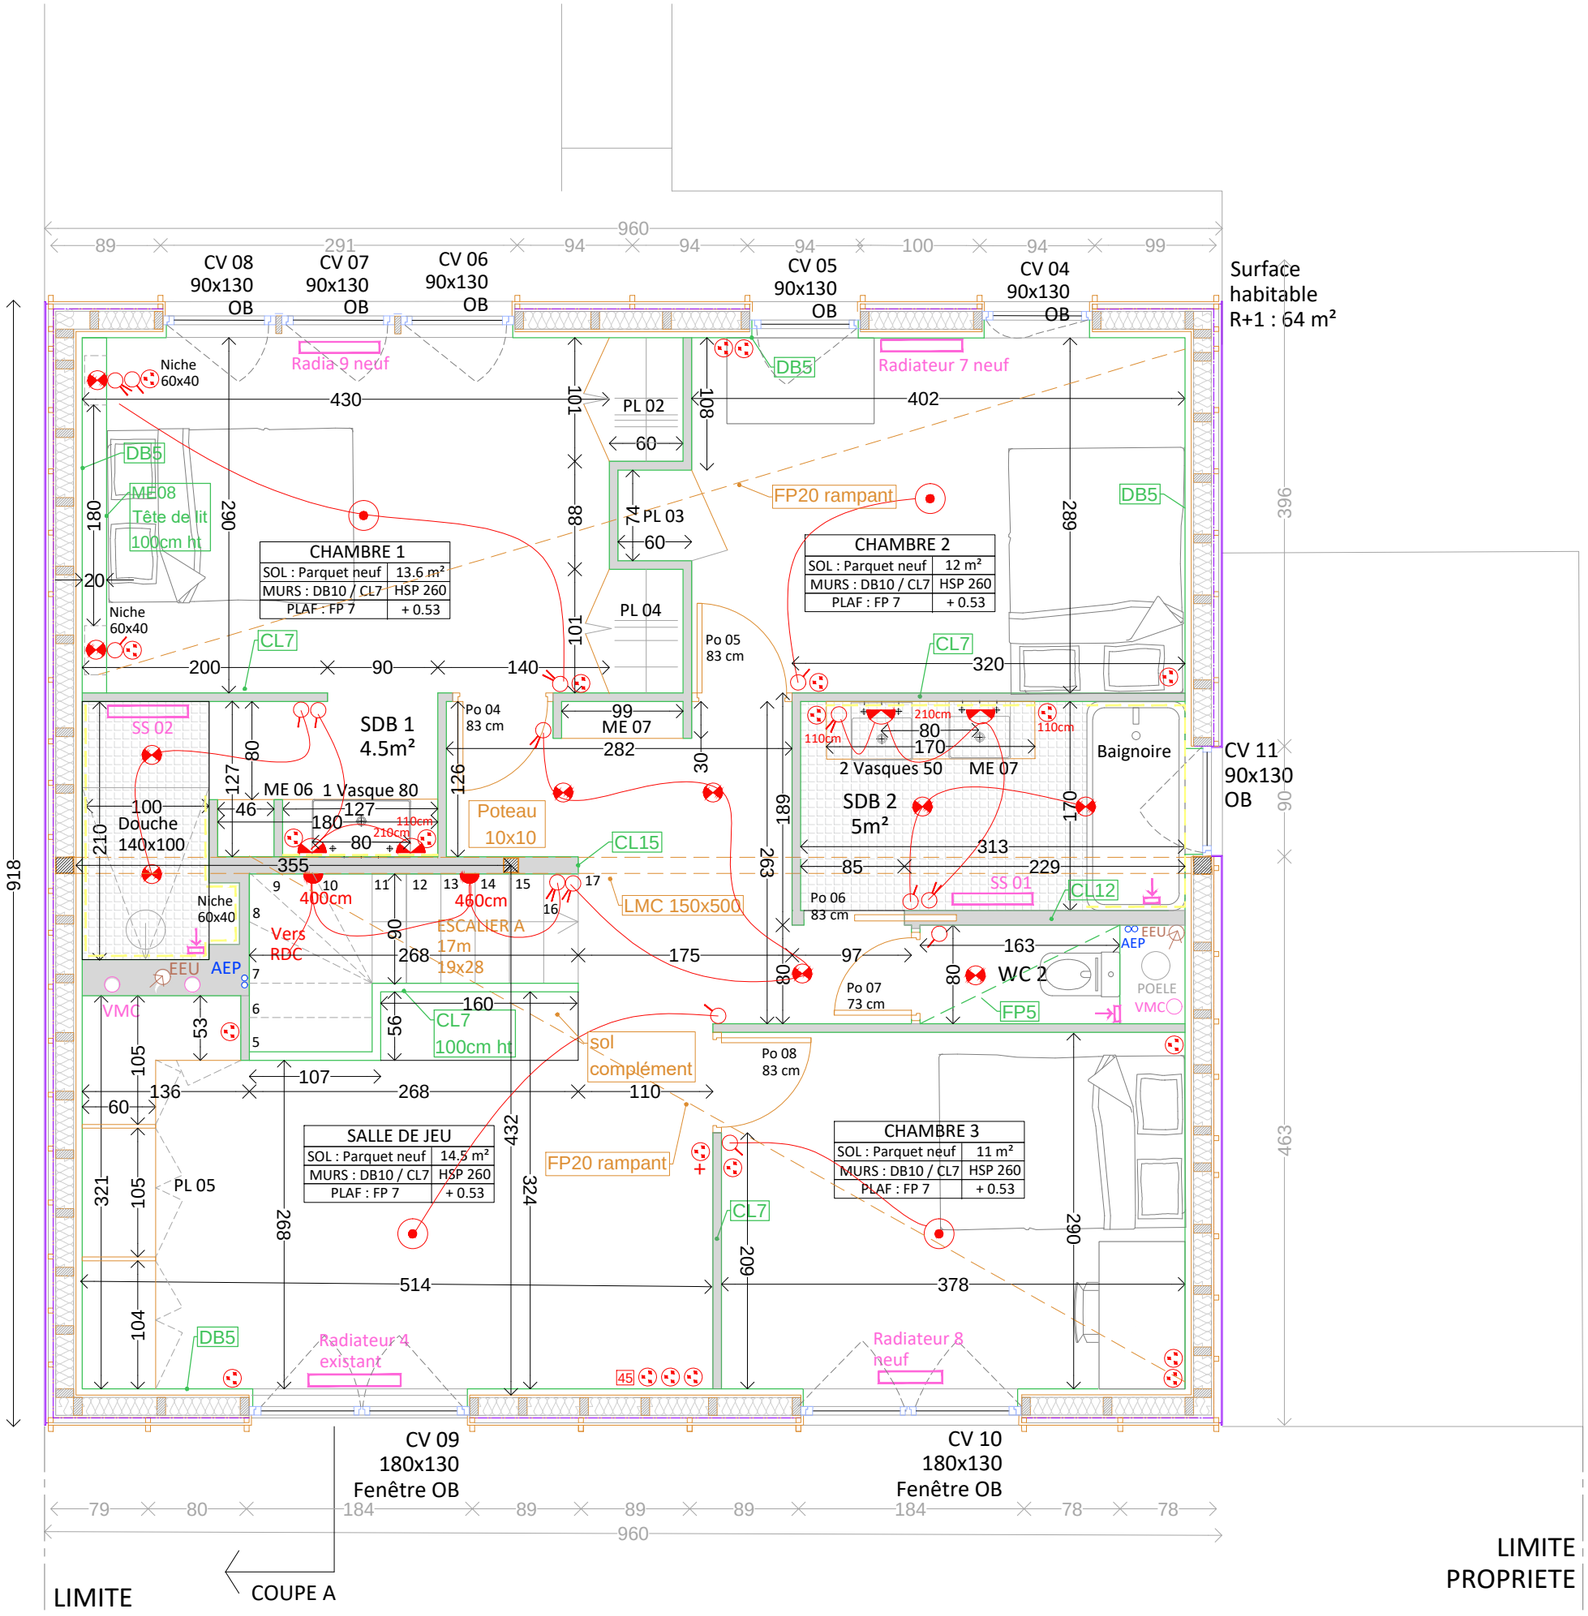

YOSEMITE /// Atelier d'architecture
Adresse / 68 rue Condorcet, 44100 Nantes
Contact / 0658866430 / yosemite-architectes.com
SIREN / 810 087 387 **RCS** / Nantes
Ordre des architectes / 0817 33 / Pay 01 861

CHANTIER
PLAN R+1 PROJET

N

DATE : 23/07/2020

ECHELLE : 1/50

PROJET SURELEVATION MAISON
16 RUE COSTES ET LEBRIX / NANTES
PETITCOLLOT & AVELINE