


- Description de l'extérieur vers l'intérieur
- MOB + Bardage zinc :**
- Bardage zinc joint de bout prépatiné Quartz
 - Volige
 - Vide d'air ventilation
 - Liteaux 3x3
 - Pare pluie noir anti UV
 - Isolant rigide fibre bois 13cm R=4
 - Osb 12mm
 - Montants pin 14.5x6
 - Isolant entre montants fibre de bois R=2
 - Pare vapeur
 - Doublage placo 5cm ép. + isolant

Joint creux entre bardage zinc et bois

LIMITE PROPRIETE

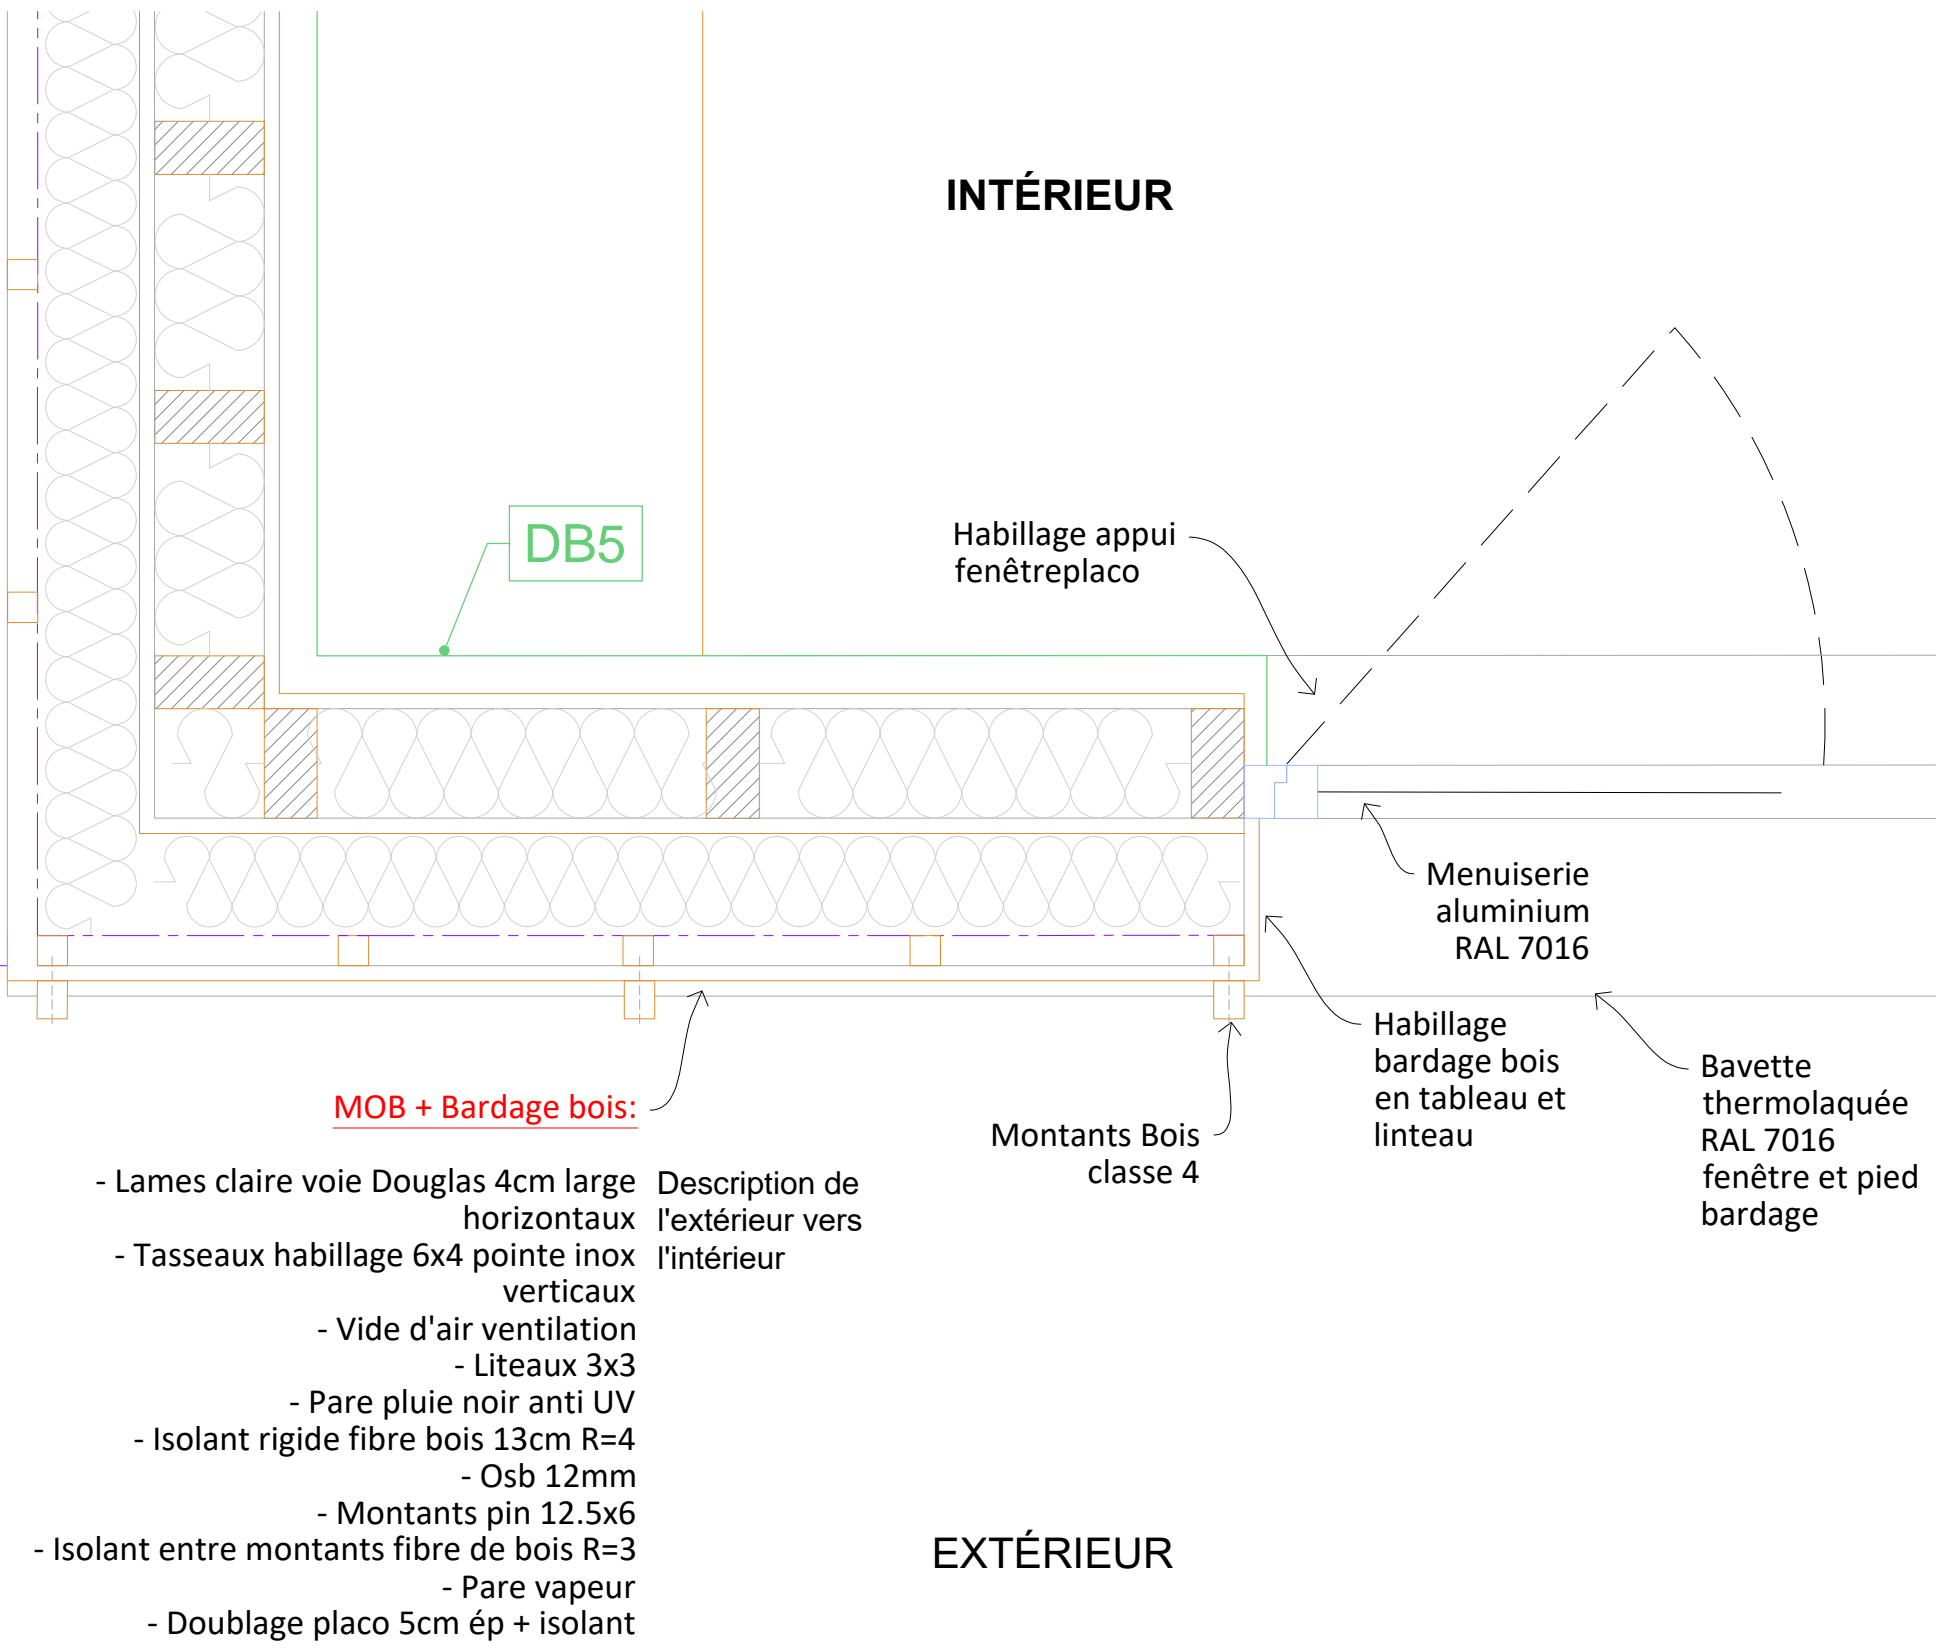

- MOB + Bardage bois:**
- Lames claire voie Douglas 4cm large horizontaux
 - Tasseaux habillage 6x4 pointe inox verticaux
 - Vide d'air ventilation
 - Liteaux 3x3
 - Pare pluie noir anti UV
 - Isolant rigide fibre bois 13cm R=4
 - Osb 12mm
 - Montants pin 12.5x6
 - Isolant entre montants fibre de bois R=3
 - Pare vapeur
 - Doublage placo 5cm ép + isolant
- Description de l'extérieur vers l'intérieur

INTÉRIEUR

EXTÉRIEUR