


Maitre d'ouvrage **COMMUNE DE PRECIGNE**  
 Adresse **Place Saint Pierre - 72300 PRECIGNE**  
 Objet **Pôle Associatif et Sportif des Rivauderies: Construction d'une salle multi-activités en extension du Gymnase**  
 Adresse **Route de Sablé, rue des Rivauderies - 72300 PRECIGNE**

Projet	PLAN REZ DE CHAUSSEE	N°Affaire	19.MP04
Echelle:	PRO-AO	N° de Plans	3
Date	21.09.2020		

**PIX ARCHITECTURE**  
 MARRION LECAN - ARCHITECTE D.E. - HMONCP  
 ORDRE NATIONAL DES PAYS DE LA LOIRE N° 82026  
 Siret: 842 690 665 00015  
 6 rue Brasserie - 72200 - LA FLECHE  
 Tel: 02 43 34 01 08 - Fax: 06 07 59 56 03  
 E-MAIL: contact@pix-architecture.fr

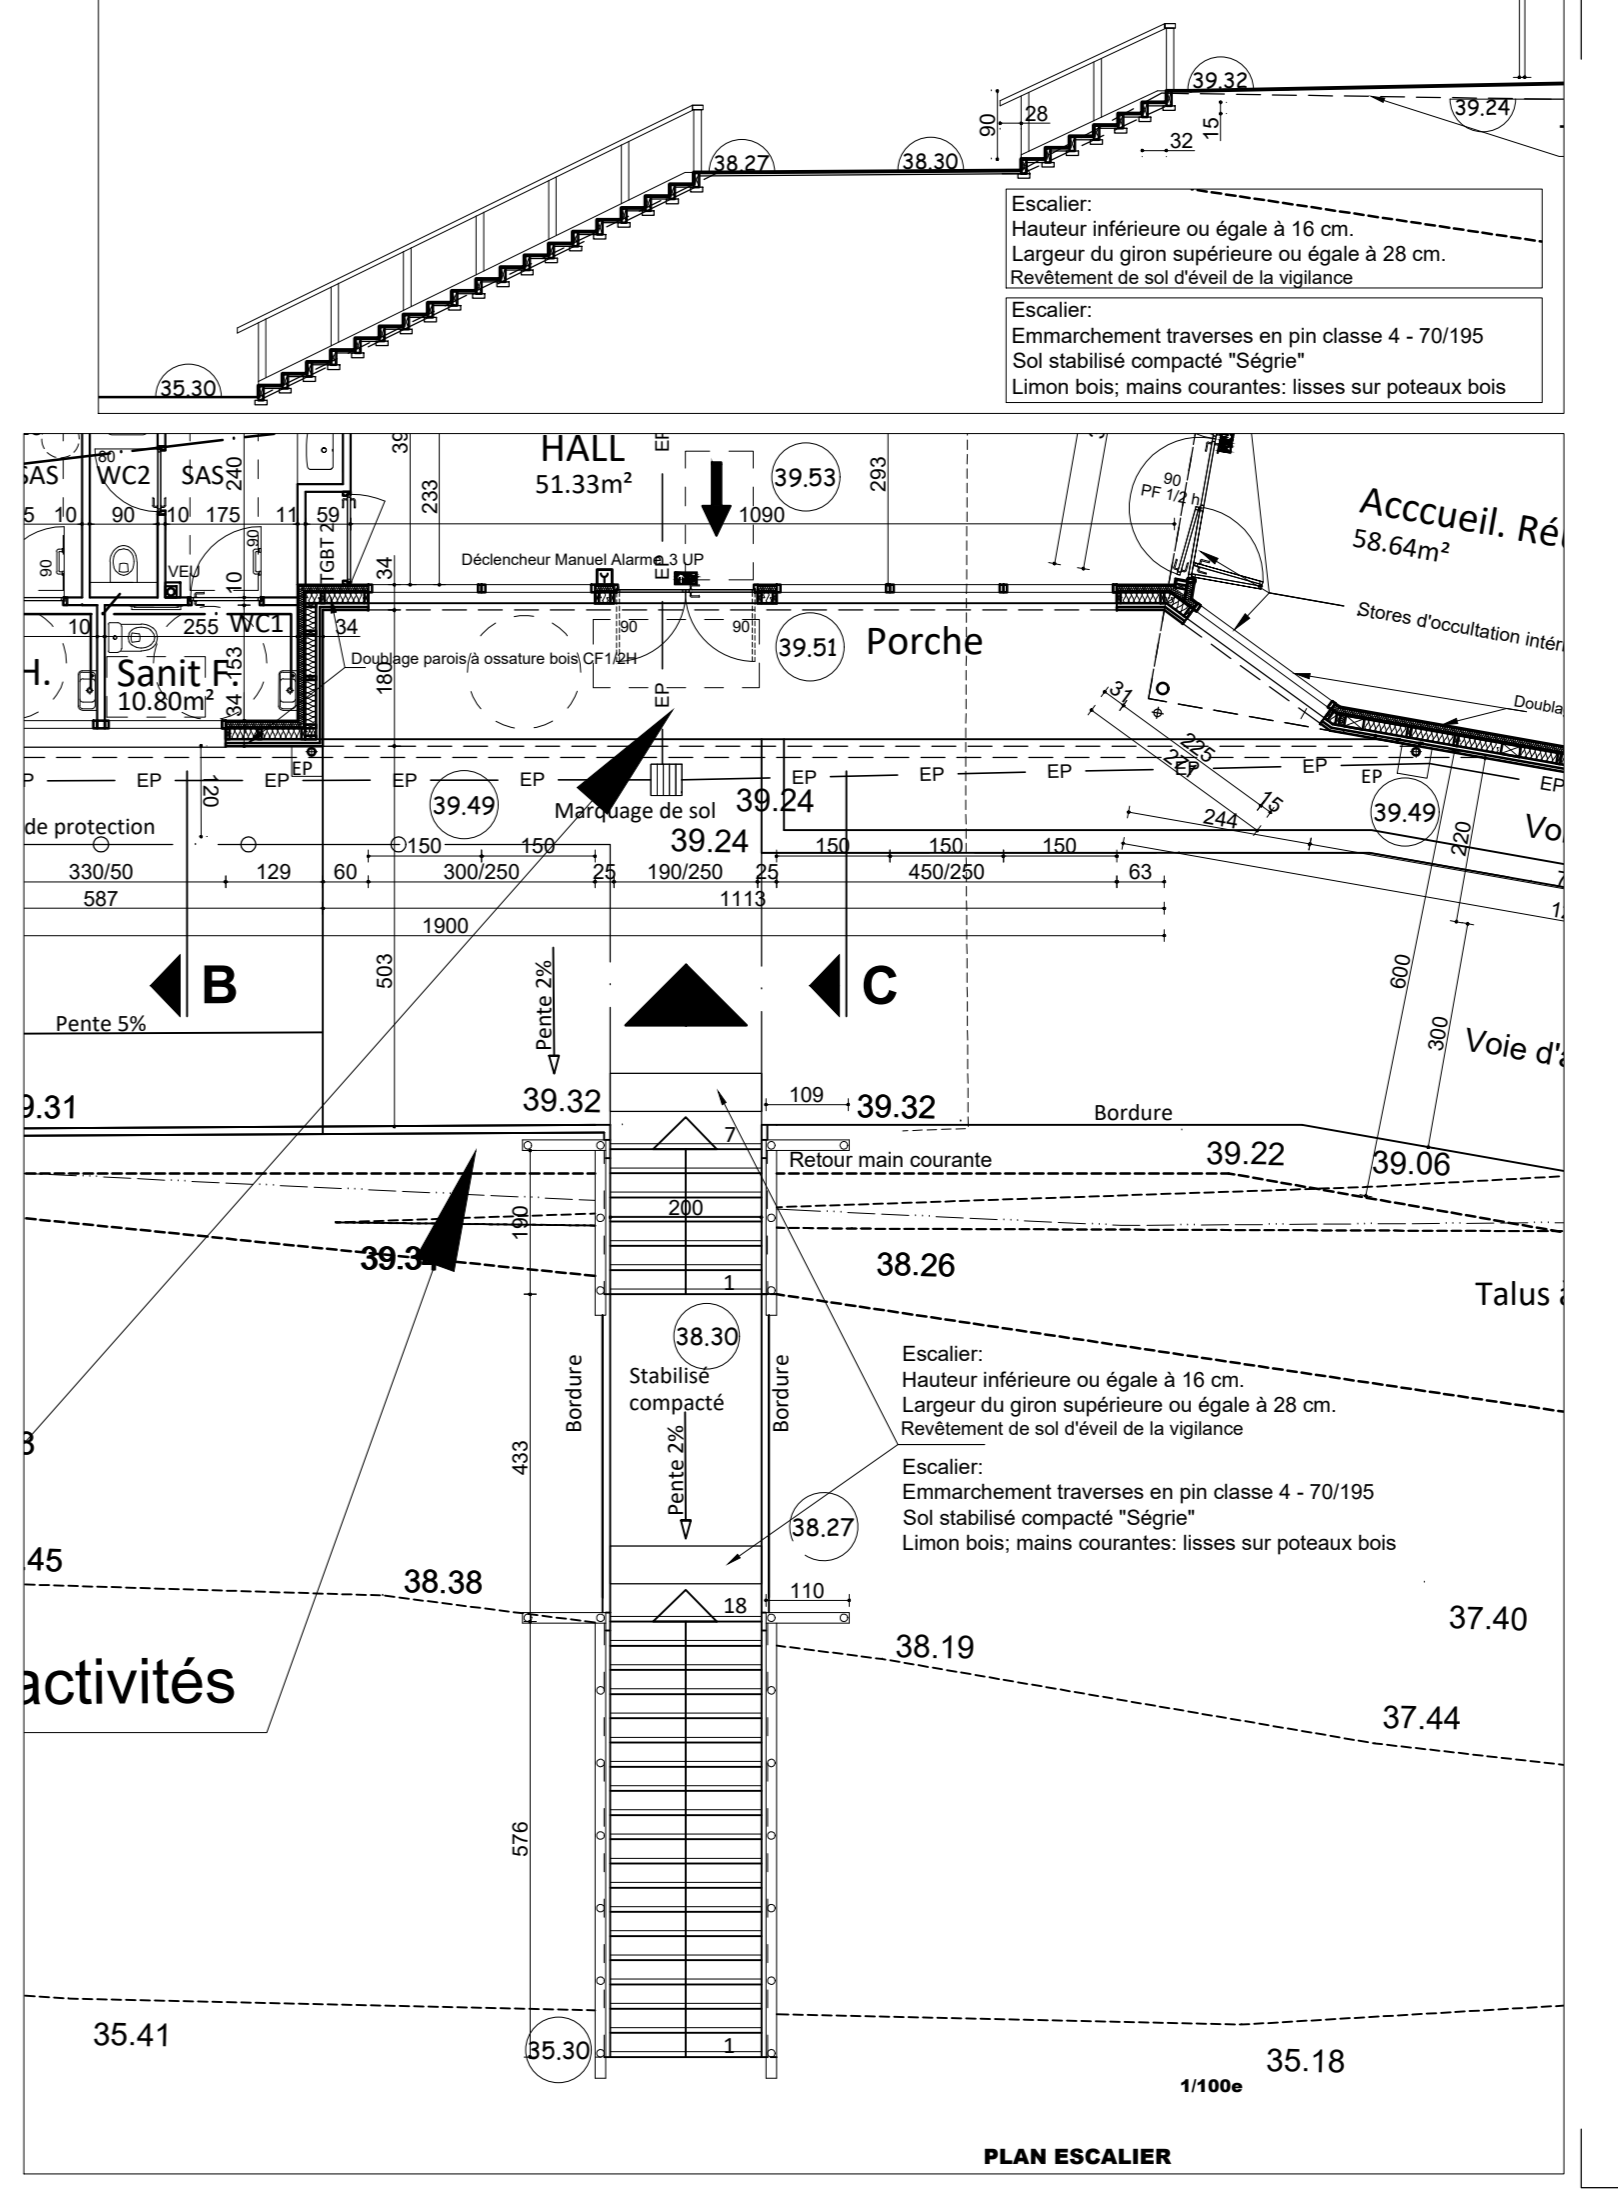

**PARKING 2 places**



Voie Piétonne  
 Voie d'accès des services de secours

Voie d'accès des services de secours

Talus à modifier